


1. WSZYSTKIE WYMIARY NALEŻY SPRAWDZIĆ NA BUDOWIE, PROJEKT WYKONANO NA PODSTAWIE PRZEKAZANEJ DOKUMENTACJI POWYKONAWCZEJ
2. WYMIARY PODANO W ŚWIEŁLE WYKOŃCZONYCH ŚCIAN
3. DOKUMENTACJĘ PROJEKTOWĄ NALEŻY ROZPATRYWAĆ ŁĄCZNIE - OPISY, RYSUNKI I ZESTAWIENIA
4. WSZYSTKIE NIE UWZGLĘDNIONE NA RYSUNKACH WIDOCZNE ELEMENTY INSTALACJI- DO UZGODNIENIA PODCZAS NADZORU
5. WSZELKIE ODCHYLENIA OD WYMIARÓW PRZEWIDZIANYCH W ODPOWIEDNICH PRZEPISACH, PN LUB NINIEJSZEJ DOKUMENTACJI WYKONAWCZEJ (W ZALEŻNOŚCI OD TEGO, KTÓRE Z NICH SĄ BARDZIEJ RYGORYSTYCZNE) PRZEKRACZAJĄCE NORMOWĄ TOLERANCJĘ, BĘDĄ KORYGOWANE NA WYŁĄCZNY KOSZT WYKONAWCY
6. WSZELKIE NASUWAJĄCE SIĘ WYKONAWCY WĄTPLIWOŚCI DOTYCZĄCE INTERPRETACJI ZAPISÓW I RYSUNKÓW NINIEJSZEJ DOKUMENTACJI NALEŻY KONSULTOWAĆ Z AUTOREM PROJEKTU
7. ZESTAWIENIE MATERIAŁÓW WYKOŃCZENIOWYCH- PATRZ OPIS
8. SZCZEGÓŁOWE ZESTAWIENIE OPRAW WRAZ Z OBLICZENIAMI- WG ZAŁĄCZNIKA

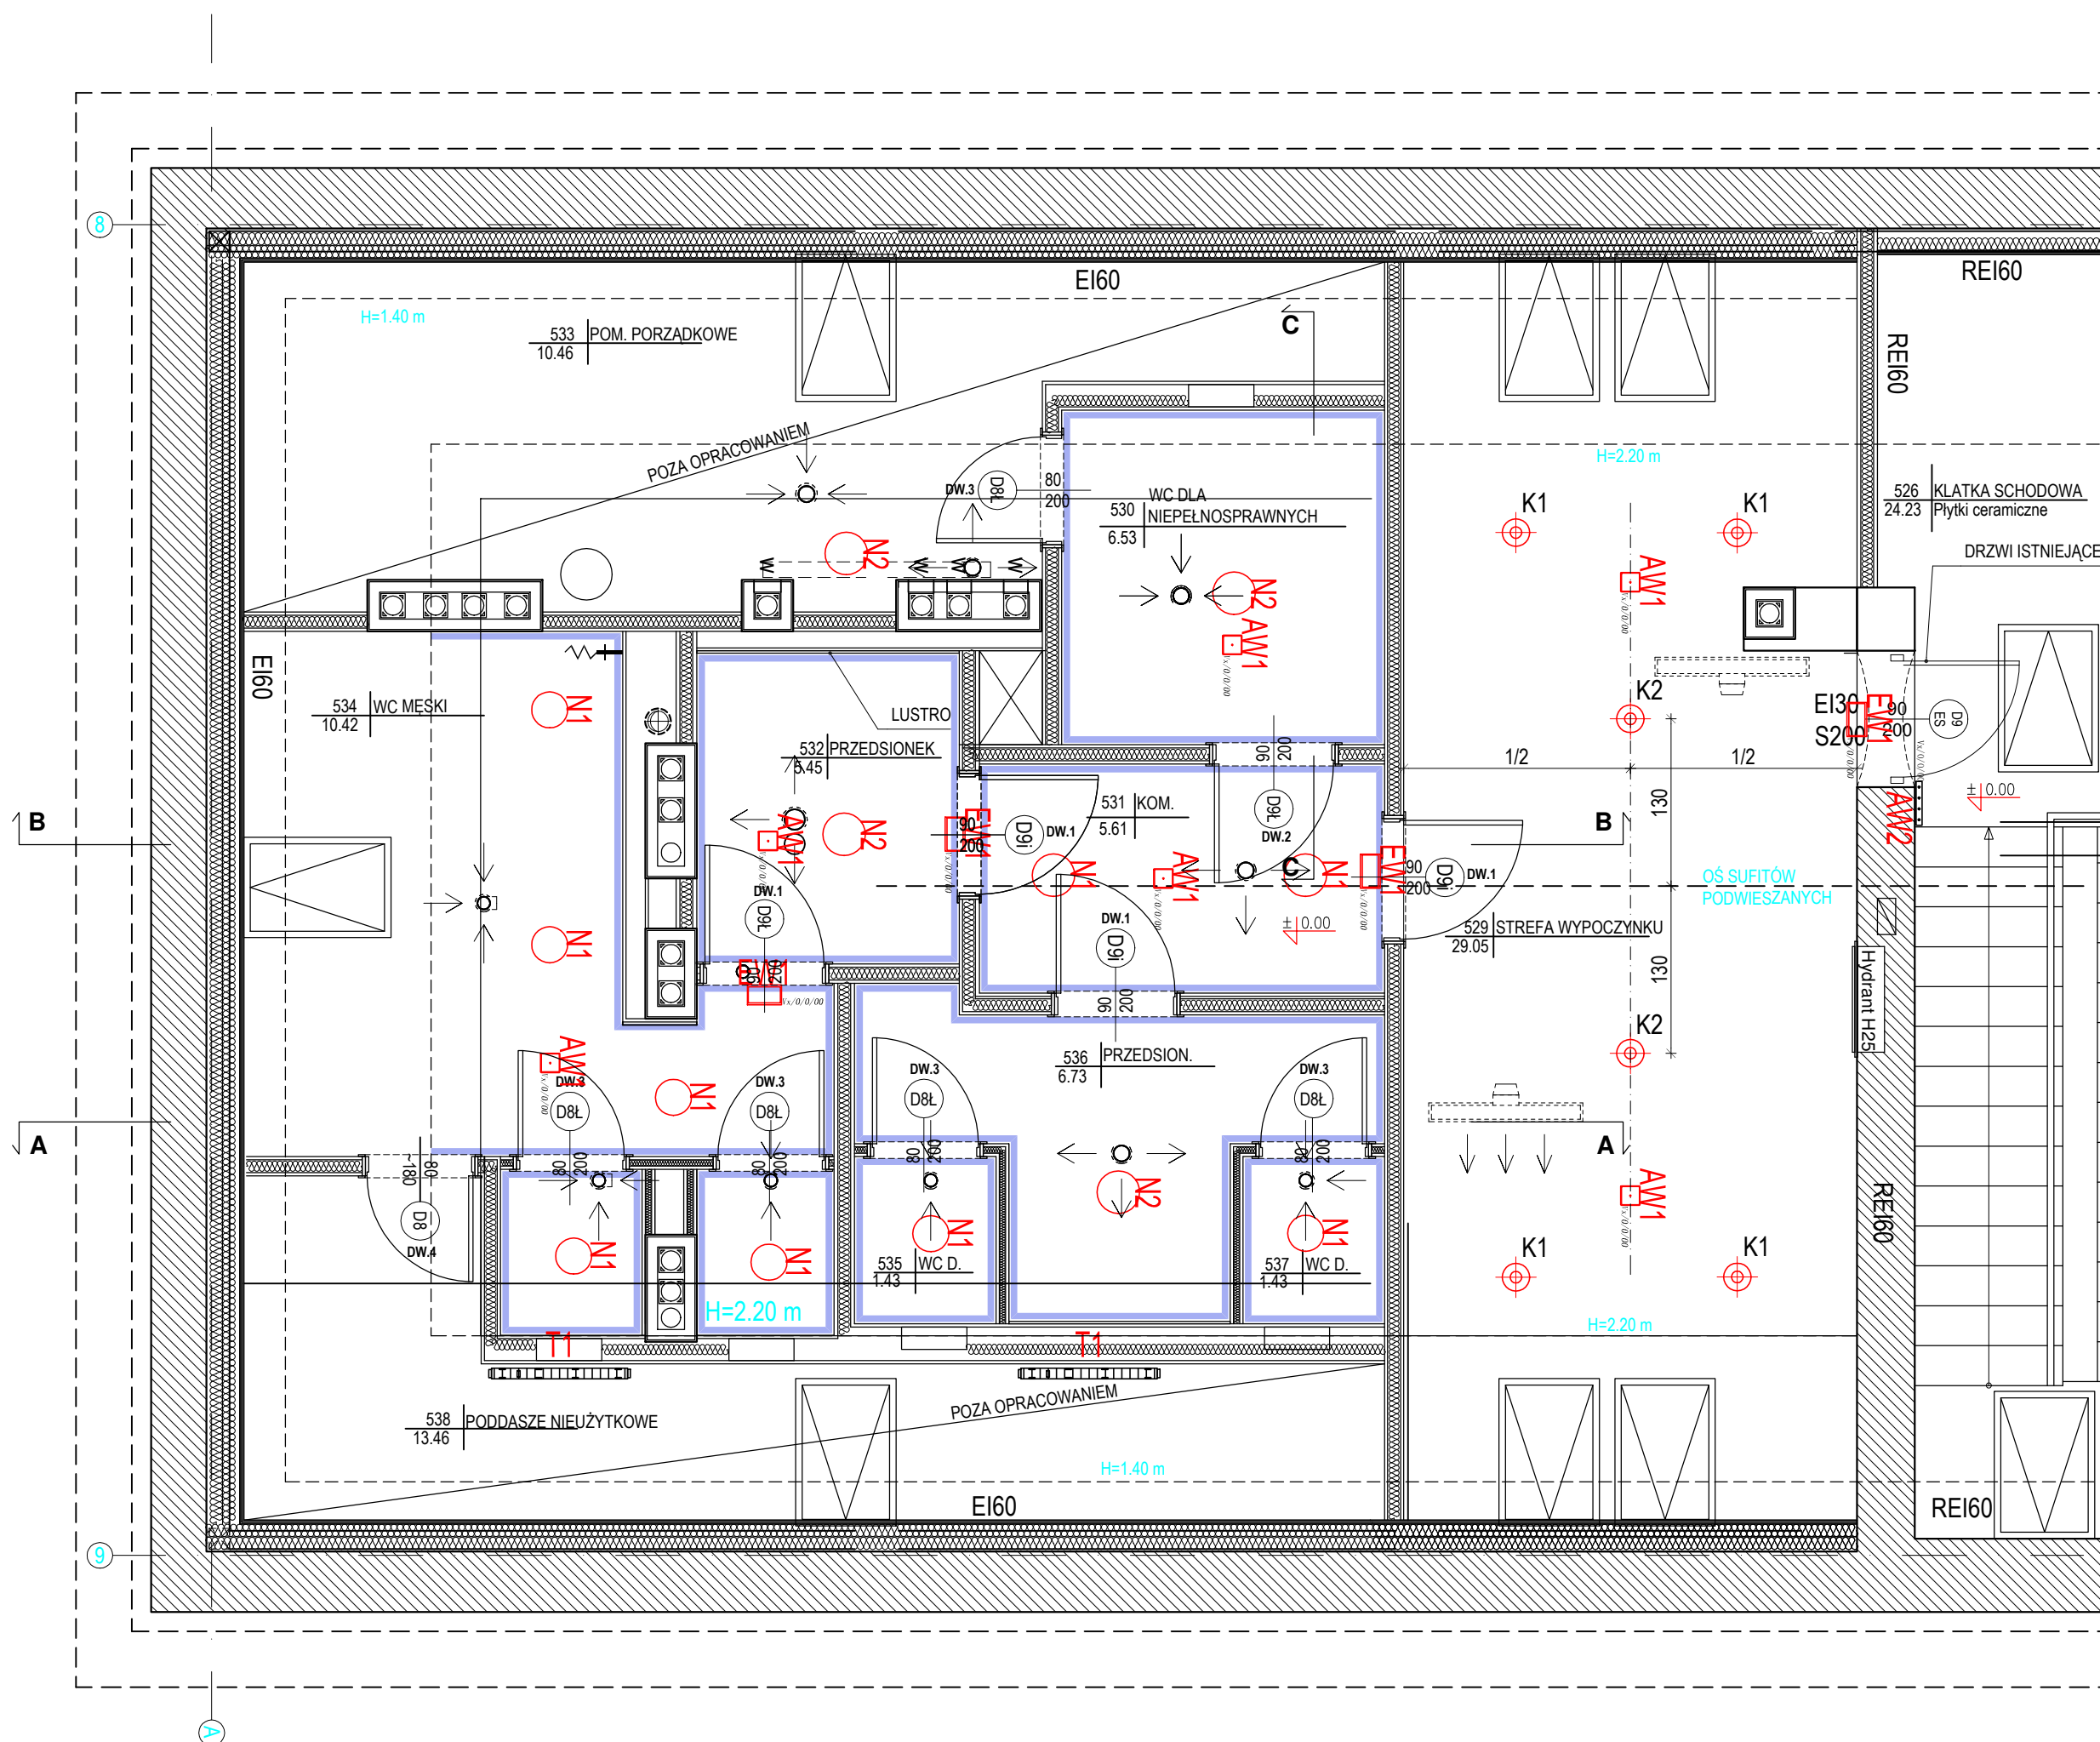

- WSZYSTKIE SUFITY I SKOSY
KOLOR MATOWY BIAŁY
- LISTWA STIUKOWA LS.1