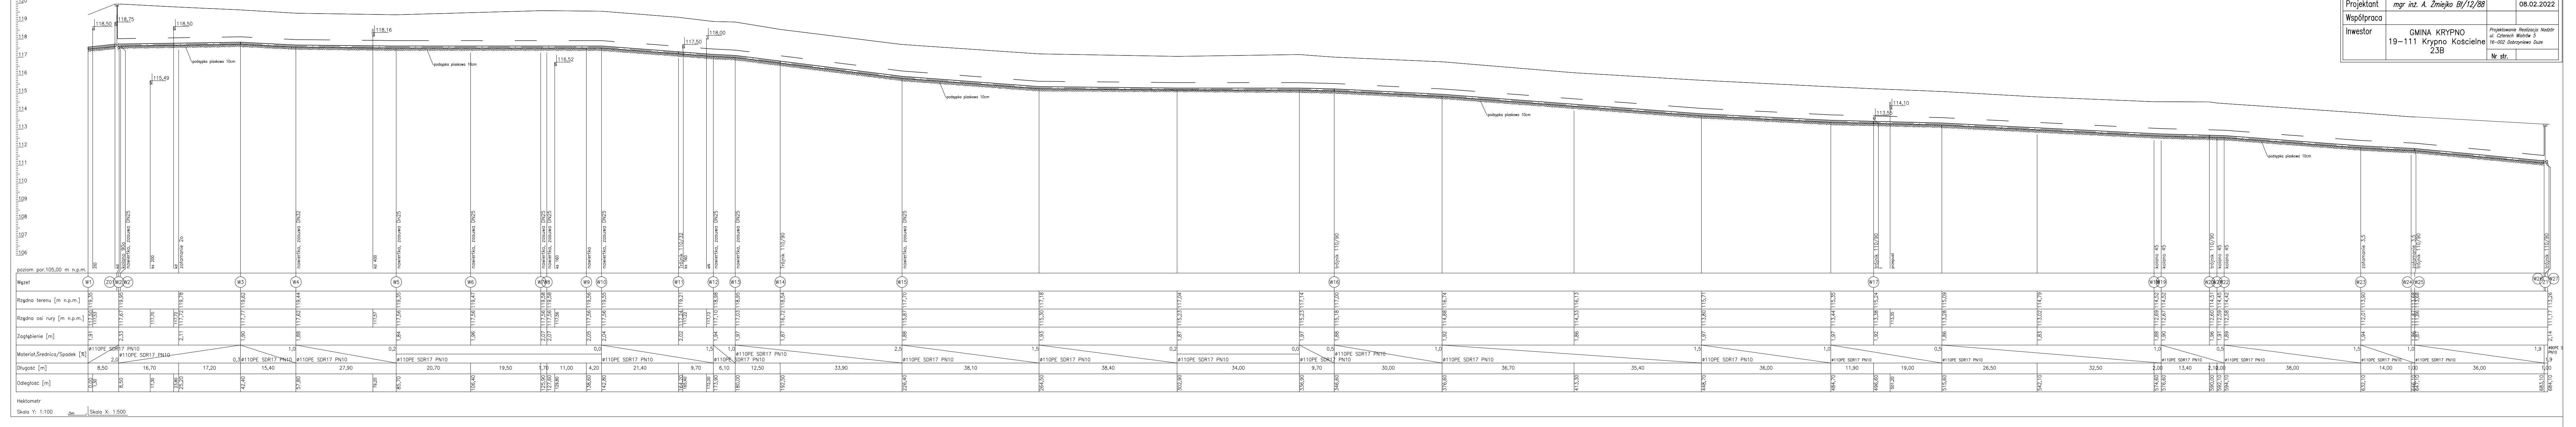
poziom por.105,00 m n.p.m.
Węzeł
Rzędna terenu [m n.p.m.]
Rzędna osi rury [m n.p.m.]
Zagłębienie [m]
Materiał,Średnica/Spadek [%]
Długość [m]
Odległość [m]
Hektometr
Skala Y: 1:100
5m
Skala X: 1:500
ø110PE SDR17 PN10
nawiertka, zasuwa DN25
kolano 90o
załamanie 2o
trójnik 110/90
kolano 45
podsypka piaskowa 10cm

OBIEKT:	Budowa sieci wodociągowej w Krypnie Wielkim gm. Krypno na części działek nr ew. 339/1, 339/2 i 195 obręb Krypno Wielkie		
Nazwa rysunku	PROFIL SIECI WODOCIAGOWEJ cz.1	NR RYS.	PW.2
		SKALA	1:100:500
		PODPIS	DATA
Projektant	*mgr inż. A. Żmiejko Bł/12/88*		08.02.2022
Współpraca			
Inwestor	GMINA KRYPNO 19–111 Krypno Kościelne 23B	*Projektowanie Realizacja Nadzór ul. Czterech Wiatrów 5 16–002 Dobrzyniewo Duże*	
		Nr str.	