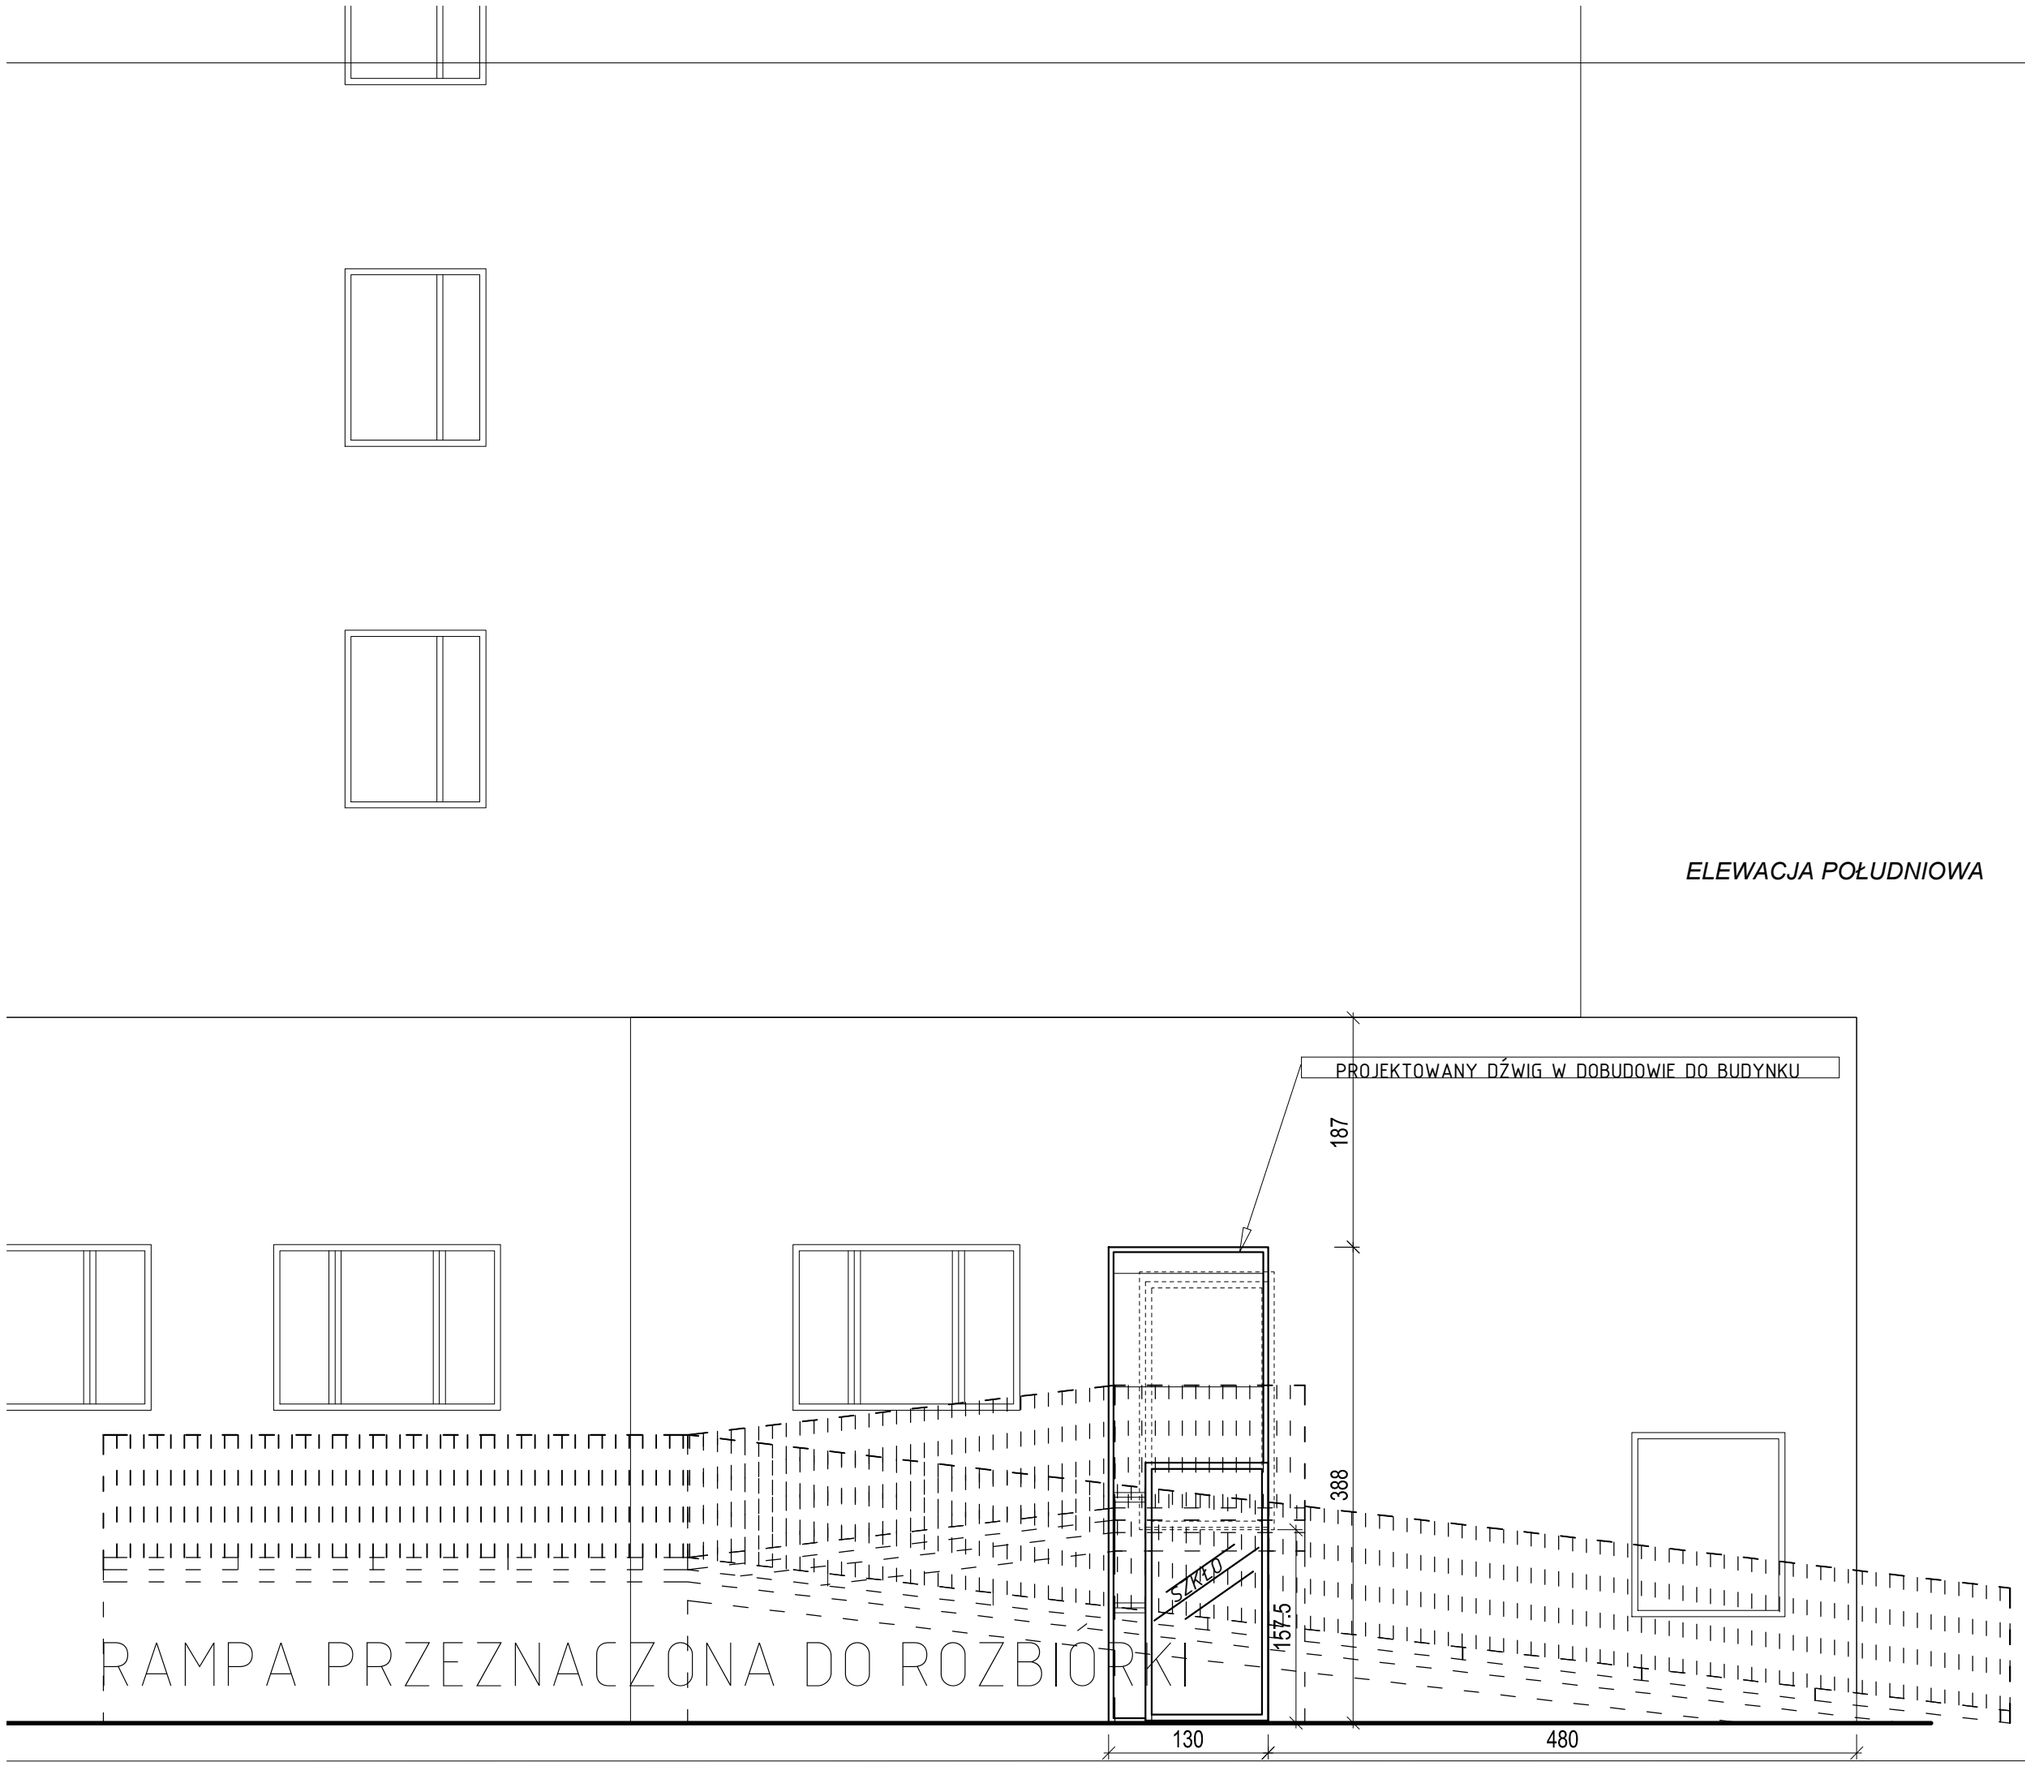

ELEWACJA POŁUDNIOWA

Jednostka Projektowa:

ARCHITEKON SP. Z O.O.
ul. T. Kościuszki 38, 07-200 Wyszków
Tel. 509 472 131
e-mail: architekon@architekon.pl
www.architekon.pl

Opracowanie: USŁUGI PROJEKTOWE
Adam Śliwka, ul. Baśniowa 10, 07-200 Wyszków

Inwestycja:

PROJEKT BUDOWLANY
DOBUDOWA DŹWIGU DLA OSÓB Z NIEPEŁNOSPRAWNOŚCIAMI RUCHOWYMI DO BUDYNKU PRZY UL. 1 MAJA 9 B W RAMACH ZADANIA "WSPARCIE AOS W SPZZOZ W WYSZKOWIE"

ADRES INWESTYCJI:
Dz.nr 3554/31, 3554/29, obr. 0001 WYSZKÓW, jedn.ew.143505_4 Wyszków
miasto, miejscowość WYSZKÓW, gm. WYSZKÓW

INWESTOR: SAMODZIELNY PUBLICZNY ZESPÓŁ ZAKŁADÓW OPIEKI ZDROWOTNEJ W WYSZKOWIE
07-200 Wyszków, ul. Komisji Edukacji Narodowej 1

TYTUŁ:
ELEWACJA

BRANŻA / FAZA PROJEKTU: *PROJEKT BUDOWLANY*

DATA:	SKALA:	NR RYS:
II 2025	*1:50*	*A/05*
PROJEKTOWAŁ: *mgr inż. arch./bud. ADAM ŚLIWKA*	**NR UPR./SPECJAL.** *MA / 075 / 14 MAZ / 0050 / POOK / 07 Spec. Arch., Konstr.-Bud.*	**PODPIS:**
SPRAWDZIŁ: *mgr inż. arch./bud. MICHAŁ IRENEUSZ KORCZAKOWSKI*	**NR UPR./SPECJAL.** *MA / 022 / 17 MAZ / 0306 / POOK / 08 Spec. Arch., Konstr.-Bud.*	**PODPIS:**
PROJEKTOWAŁ: branża elektryczna *TADEUSZ KUKAWSKI*	OS-418/83, elektr.	
SPRAWDZIŁ: branża elektryczna: Krzysztof Gałązka	Wa-344/02, elektr.	**PODPIS:**