


ZAMKNIĘCIE PRZESTRZENNE
REJESTRACJI
KONSTRUKCJA NOŚNA AL.
SZKLENIE 6mm

BLATY - SKLEJKA gr 32mm KRYTA LAMINATEM
KOLOR JASNY BEŻ Ral-1015

KONSTRUKCJA - SKLEJKA gr 25mm LAKIER
KOLOR JASNY BEŻ Ral-1015

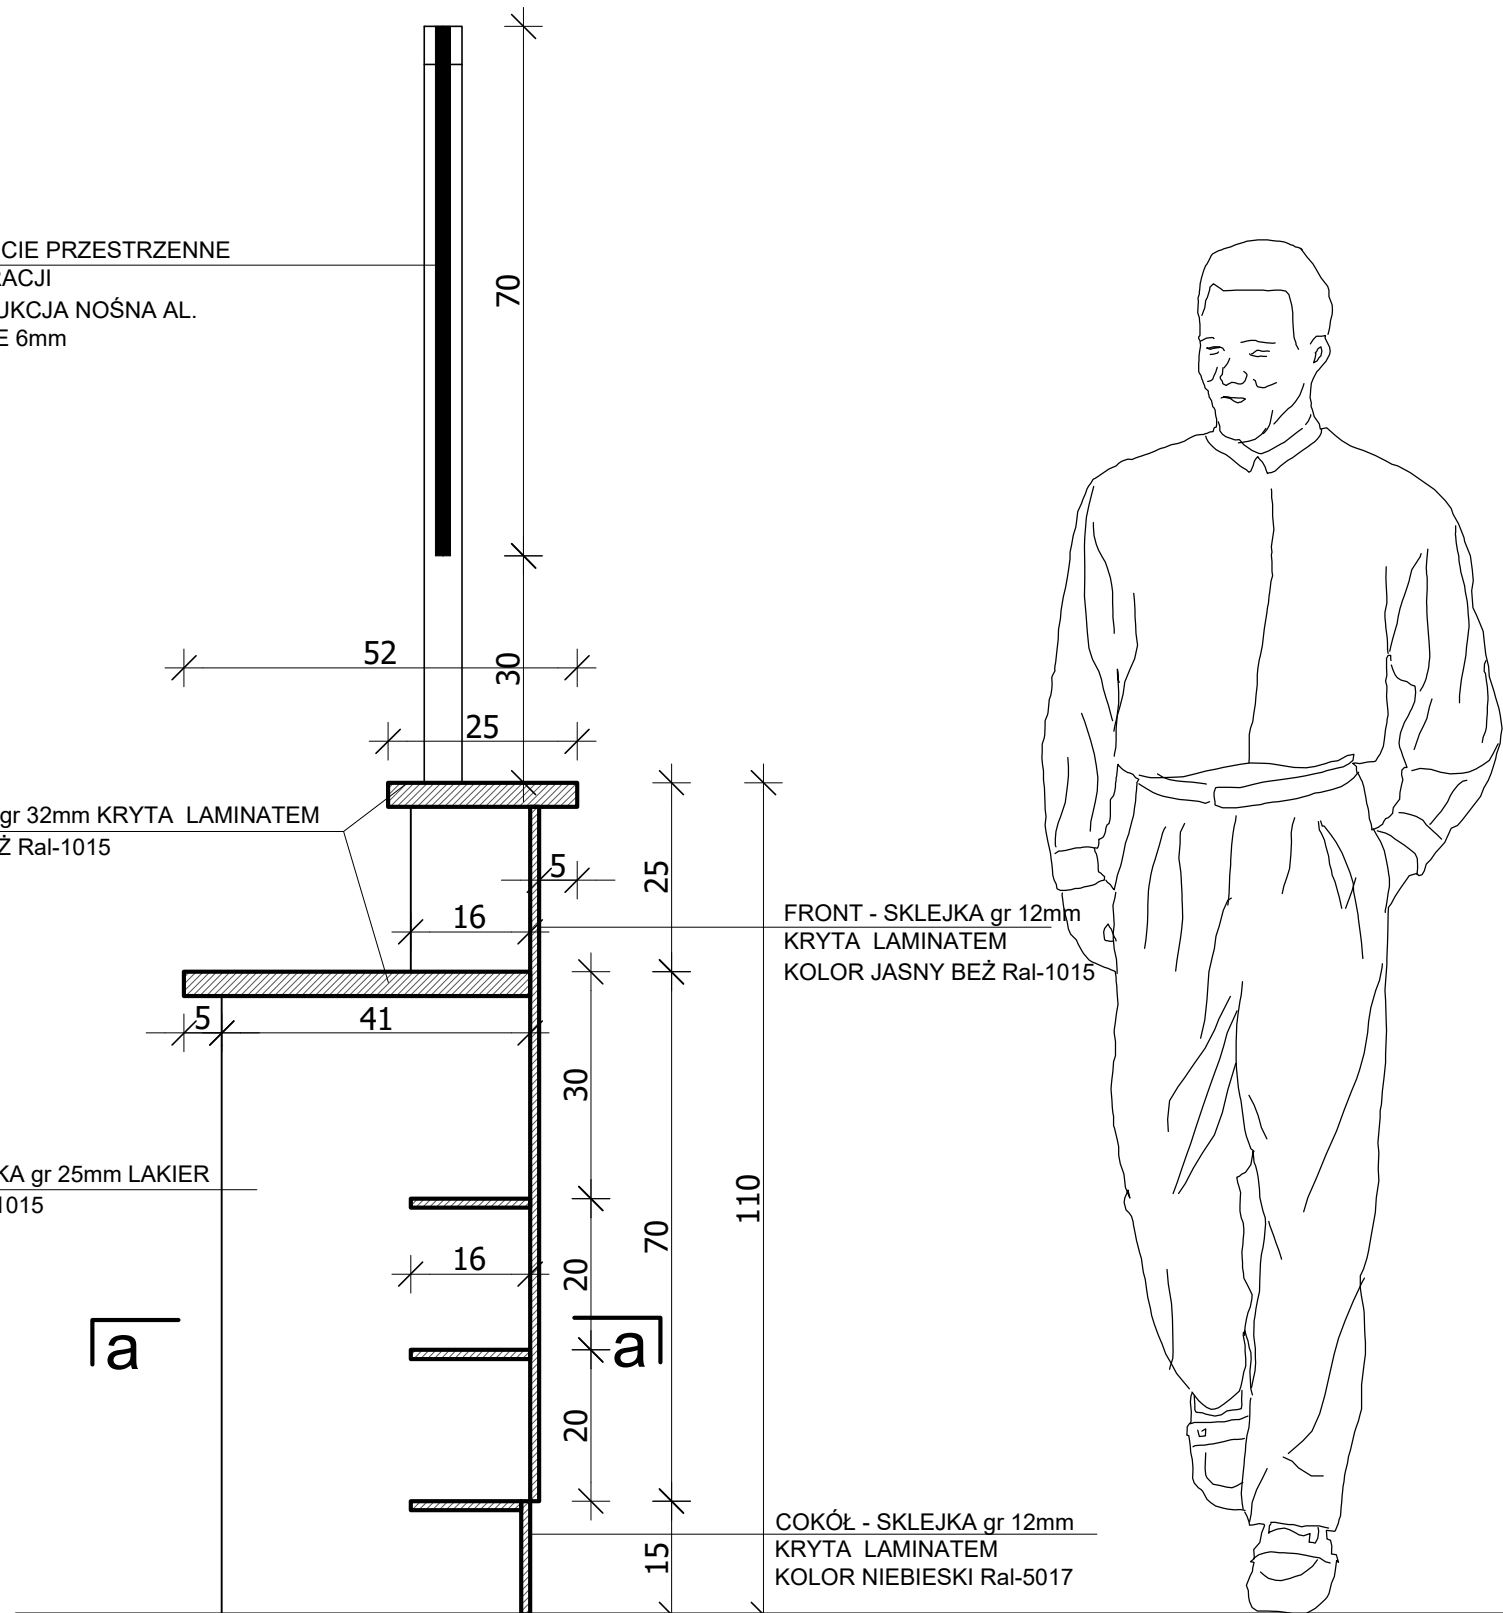

FRONT - SKLEJKA gr 12mm
KRYTA LAMINATEM
KOLOR JASNY BEŻ Ral-1015

COKÓŁ - SKLEJKA gr 12mm
KRYTA LAMINATEM
KOLOR NIEBIESKI Ral-5017

Inwestor: SAMODZIELNY PUBLICZNY ZESPÓŁ ZAKŁADÓW OPIEKI ZDROWOTNEJ W WYSZKOWIE 07-200 Wyszów, ul. Komisji Edukacji Narodowej 1	PRACOWNIA PROJEKTOWA: STUDIO ARCHITEKT Juliusz Marciniowski ul. Gdańska 14 m15, 01-691 Warszawa kom. 602 553 552 www.marcinowski.pl e-mail: architekt@marcinowski.pl
PROJEKT BUDOWLANY	SKALA 1:50 styczeń 2024
LADA REJESTRACJI PRZEKROJE	Rys nr A-6a
PROJEKTANT: mgr inż. arch. Juliusz Marciniowski upr. bud. ST-1129/74 w specjalności architektonicznej	
WSZELKIE PRAWA AUTORSKIE ZASTRZEŻONE - ŻADNA CZĘŚĆ TEGO RYSUNKU NIE MOŻE BYĆ REPRODUKOWANA, PRZECHOWYWANA ANI PRZEKAZYWANA, BEZ WCZESNIEJSZEGO UZYSKANIA PISEMNEJ ZGODY WŁAŚCICIELA PRAW AUTORSKICH	