



Nr.obwodu	R1	R2	R3	R4	R5	R6	S	S1	S2	S3	S4	S5	S6		G	G1	G2	G3	G4	G5	G6
Linia	YDY4X6	4LgY6		4LgY6		4LgY6	4LgY4	YDY3x1,5	YDY3x1,5	YDY3x1,5	YDY3x1,5	YDY3x1,5	YDY3x1,5		4LgY4	YDY3x2,5	YDY3x2,5	YDY3x2,5	YDY3x2,5	YDY3x2,5	

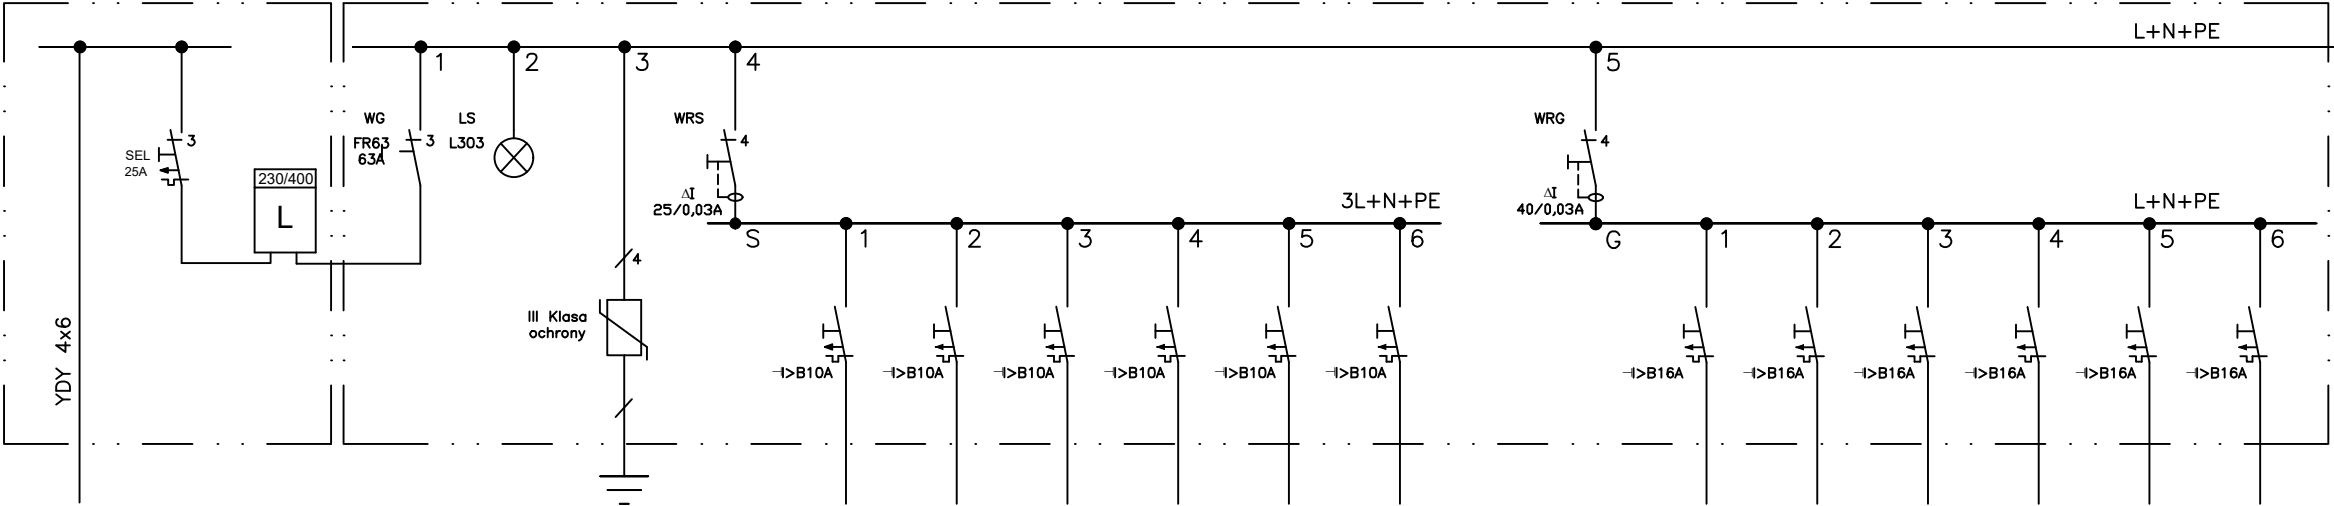

FUNKCJA ADRES OBWODU	ZASILANIE						SEKCJA RÓŻNICOWA OŚWIETLENIA -S							SEKCJA RÓŻNICOWA GNIAZD WTYKOWYCH -G						
	WLZ z tablicy podziatowej (istniejący)	ZABEZPIECZENIE PRZEDLICZNIKOWE	POMIAR ENERGII (istniejący)	Wyłącznik główny	Sygnalizacja załączenia	Zabezpieczenie przepięciowe	Zabezpieczenie ochronne różnicowo-prąd. SEKCJA - S	9 POK. SOCJALNY 10, 12 GABINETY INTERNISTY	13 G. ZAB. PEDIATRA 14 G. PEDIATRA 15 POM. GOSPOD.	7 GAB. ZABIEGOWY 8 PUNKT POBRAŃ	4 REJESTRACJA 3 ŚWIEŁLIK 16, 17 WC	3 KORYTARZ 11 WC NIEPEŁN.	REZERWA	Zabezpieczenie ochronne różnicowo-prąd. SEKCJA - G	9 POKÓJ SOCJALNY	10 GABINET INTERNISTYCZNY	12 GABINET INTERNISTYCZNY	13 GAB. ZABIEGOWY PEDIATRIA	14 GABINET PEDIATRYCZNY	REJSTRACJA
Pi [kW]								1,152	1,152	1,440	1,440	0,720	1,170							

Nr.obwodu	H	H1	H2	H3	H4	H5	H6		P	P1
Linia	4LgY4	YDY3x2,5	YDY3x2,5	YDY3x2,5	YDY3x2,5	YDY3x2,5	YDY3x2,5		4LgY4	YDY5x2,5

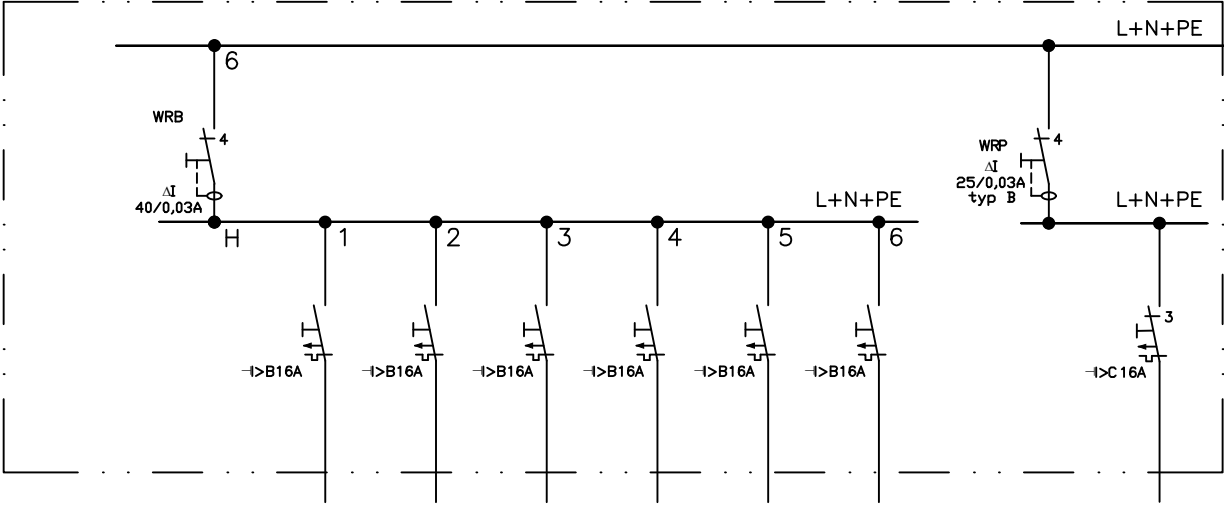

FUNKCJA ADRES OBWODU	SEKCJA RÓŻNICOWA GNIAZD WTYKOWYCH -H							PODNOŚNIK-P	
	Zabezpieczenie ochronne różnicowo-prąd. SEKCJA - H	7 GABINET ZABIEGOWY	8 PUNKT POBRAŃ	2, 3, 5, 6 KORYTARZE, HOL	GRZEJNIKI ŁAZIENKOWE	REZERWA	UPS	Zabezpieczenie ochronne różnicowo-prąd. SEKCJA - P	PODNOŚNIK
Pi [kW]							LgY3x2,5		

Układ sieci TNS

Inwestor: SAMODZIELNY PUBLICZNY ZESPÓŁ ZAKŁADÓW OPIEKI ZDROWOTNEJ W WYSZKOWIE 07-200 Wyszków ul.Komisji Edukacji Narodowej 1		PRACOWNIA PROJEKTOWA: STUDIO ARCHITEKT Juliusz Marcinowski ul. Gdańska 14 m15, 01-691 Warszawa kom. 602 553 552 www.marcinowski.pl e-mail: architekt@marcinowski.pl
MODERNIZACJA POMIESZCZEŃ NA PORADNIE PEDIATRYCZNĄ I INTERNISTYCZNĄ PU-50 ul.Gen. Józefa Sowińskiego 61/9, 07-200 Wyszków		
PROJEKT BUDOWLANY		15 listopada 2023
ROZDZIELNICA RG. SCHEMAT INSTALACJI		Rys nr Et-2
PROJEKTANT: mgr inż. Krzysztof Siewierski upr. bud. ST-292/80 w specjalności instalacji elektrycznych		
WSZELKIE PRAWA AUTORSKIE ZASTRZEŻONE - ŻADNA CZĘŚĆ TEGO RYSUNKU NIE MOŻE BYĆ REPRODUKOWANA, PRZECHOWYWANA ANI PRZEKAZYWANA, BEZ WCZESNIEJSZEGO UZYSKANIA PISEMNEJ ZGODY WŁAŚCIELA PRAW AUTORSKICH Dz. U. nr 24 poz. 83 z dn. 04.02.1994r.		