


# ZMIANA SPOSOBU ZASILANIA

## LEGENDA:

- proj. kabel YAKXS 4x25
- proj. kabel YKY 2x2,5
- długość trasowa kabla [m]
- długość montażowa kabla [m]



1,5 m lub bw - dł. wysięgnika lub bez wysięgnika  
LED69 - oprawa oświetleniowa  
I/14 - numer słupa

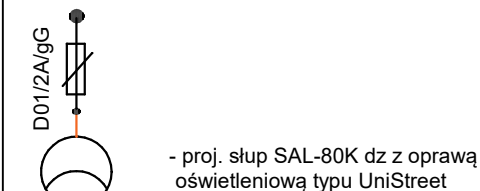

proj. szafka SOU/3/R0/F  
(Incobex)  
na wysokości adresu ul. Osiedle Leśne 40

zasilanie szafki oświetleniowej  
(z planowanego ZK-P - wg odrębnego opracowania)

proj. wlz

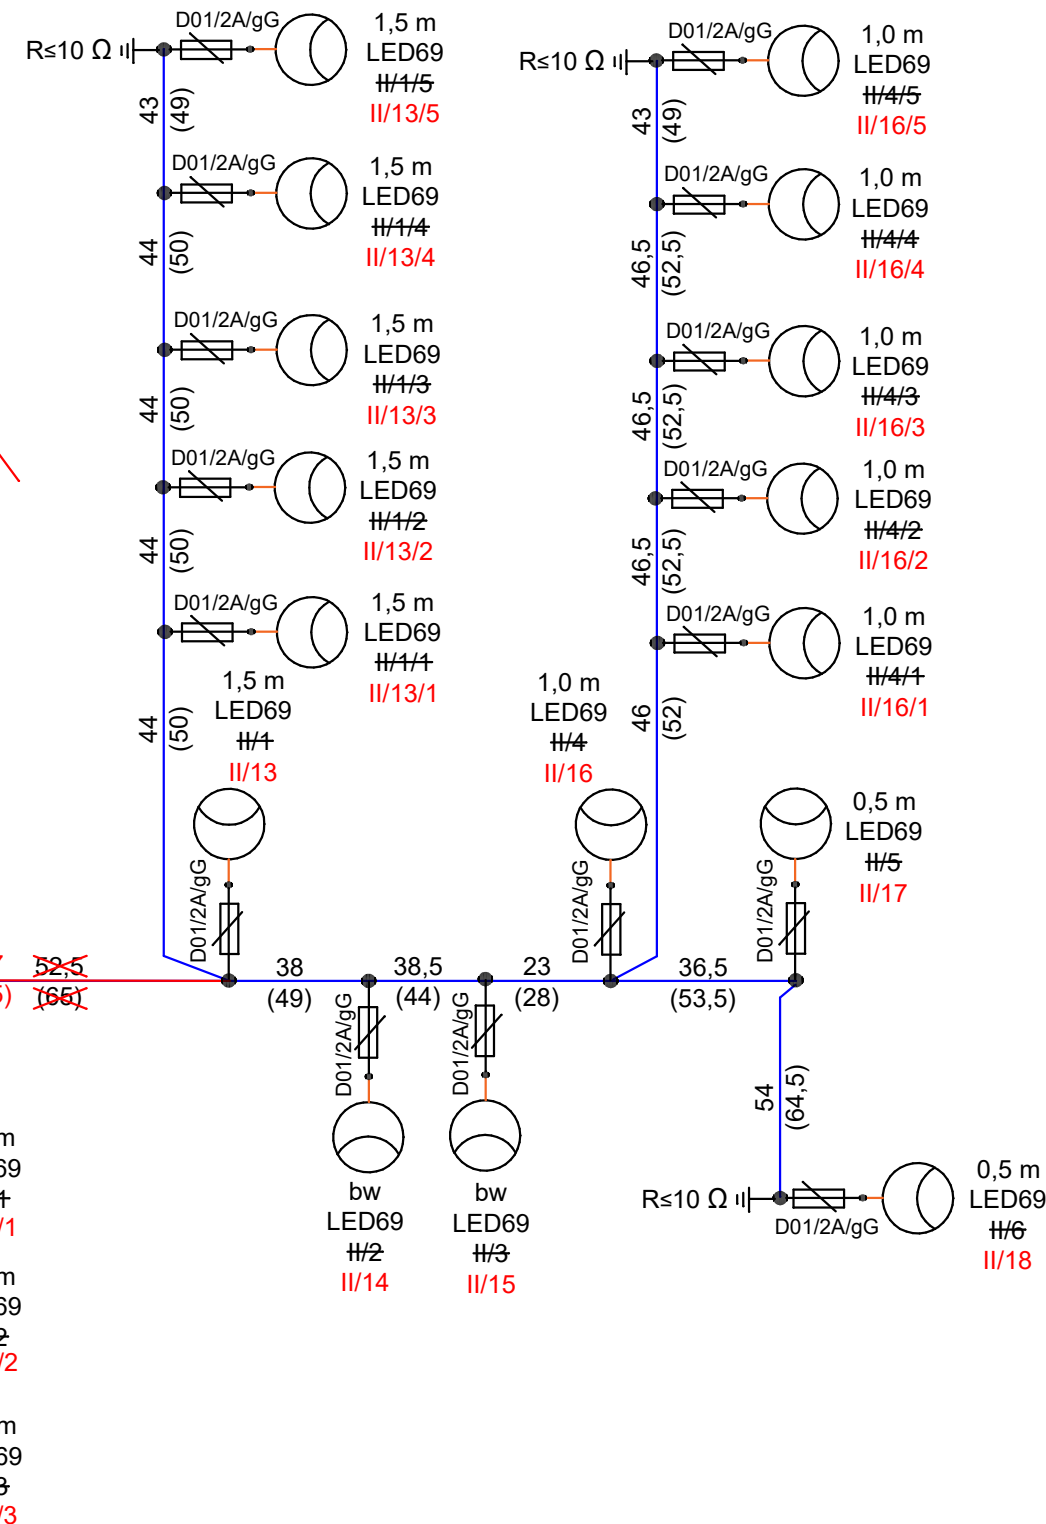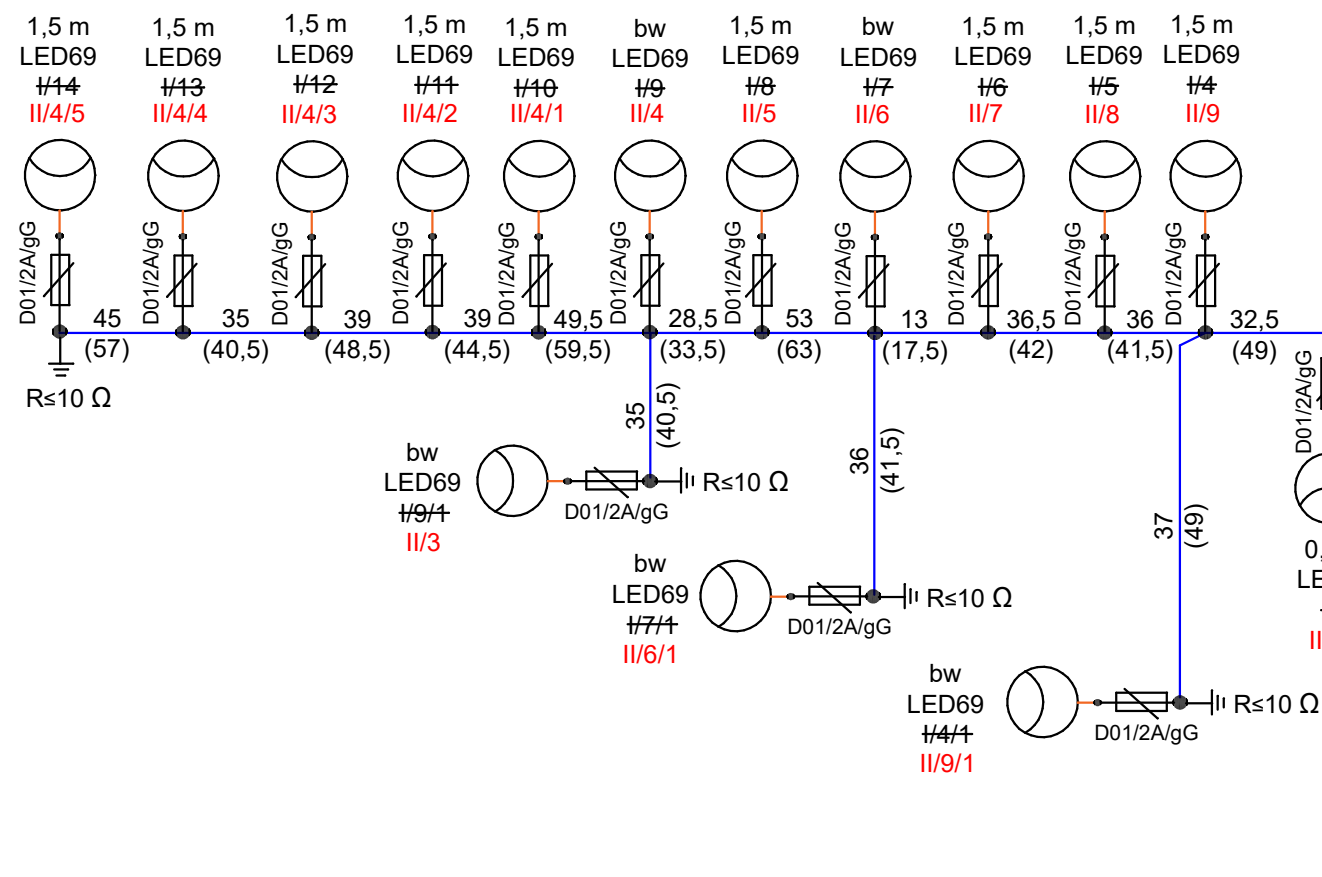

INWESTOR:  
Oświetlenie Uliczne i Drogowe sp. z o.o.  
62-800 Kalisz, ul. Wrocławska 71A

SCHEMAT ELEKTRYCZNY OŚWIETLENIA

Temat:  
Budowa oświetlenia zewnętrznego w m. Ostrów Wielkopolski;  
ul. Ekologiczna, Hebanowa, Sportowa, Światlicowa,  
Osiedle Leśne, Jaworowa



Projekt:  
"SIGMATEL" Filip Gruszczyński  
61-245 Poznań, os. Rusa 32/5  
tel. kom. 0 609 138 483

Projektował:  
mgr inż. F. Gruszczyński  
upr. WKP/0222/PWOW/22

Symbol: P/013/2025

Skala: -

Rysunek: 2

Data: 11.2025 r.

Arkusz: 1