
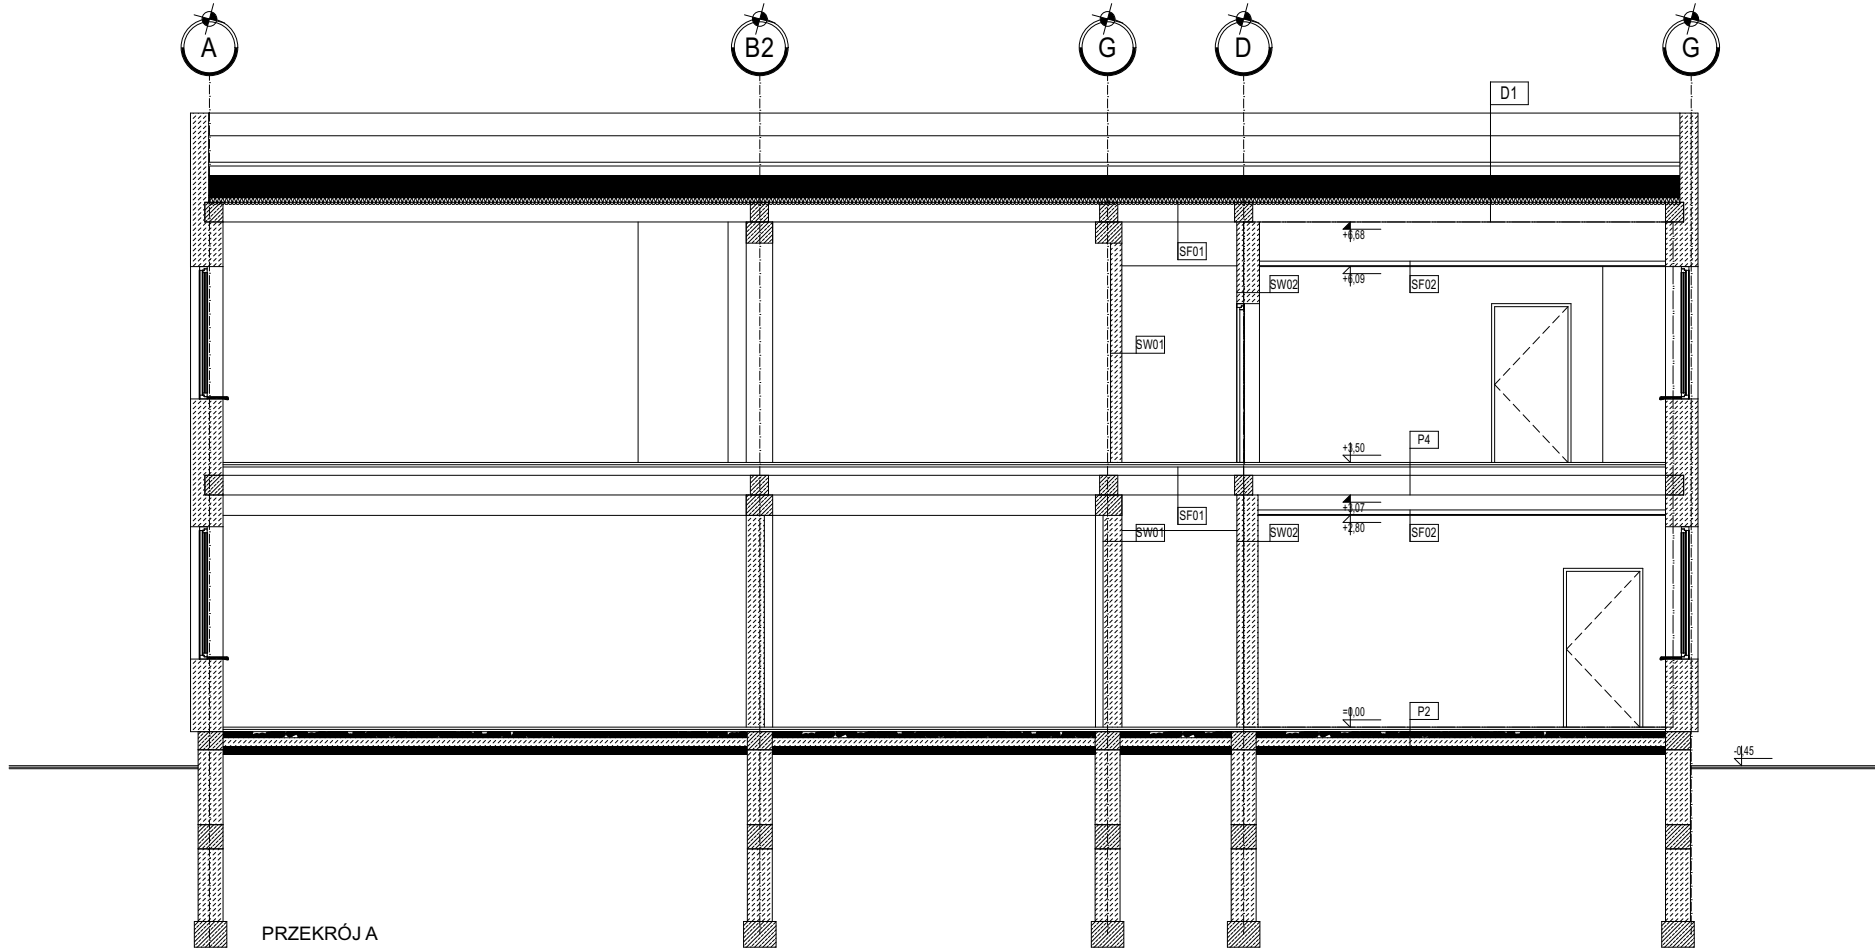
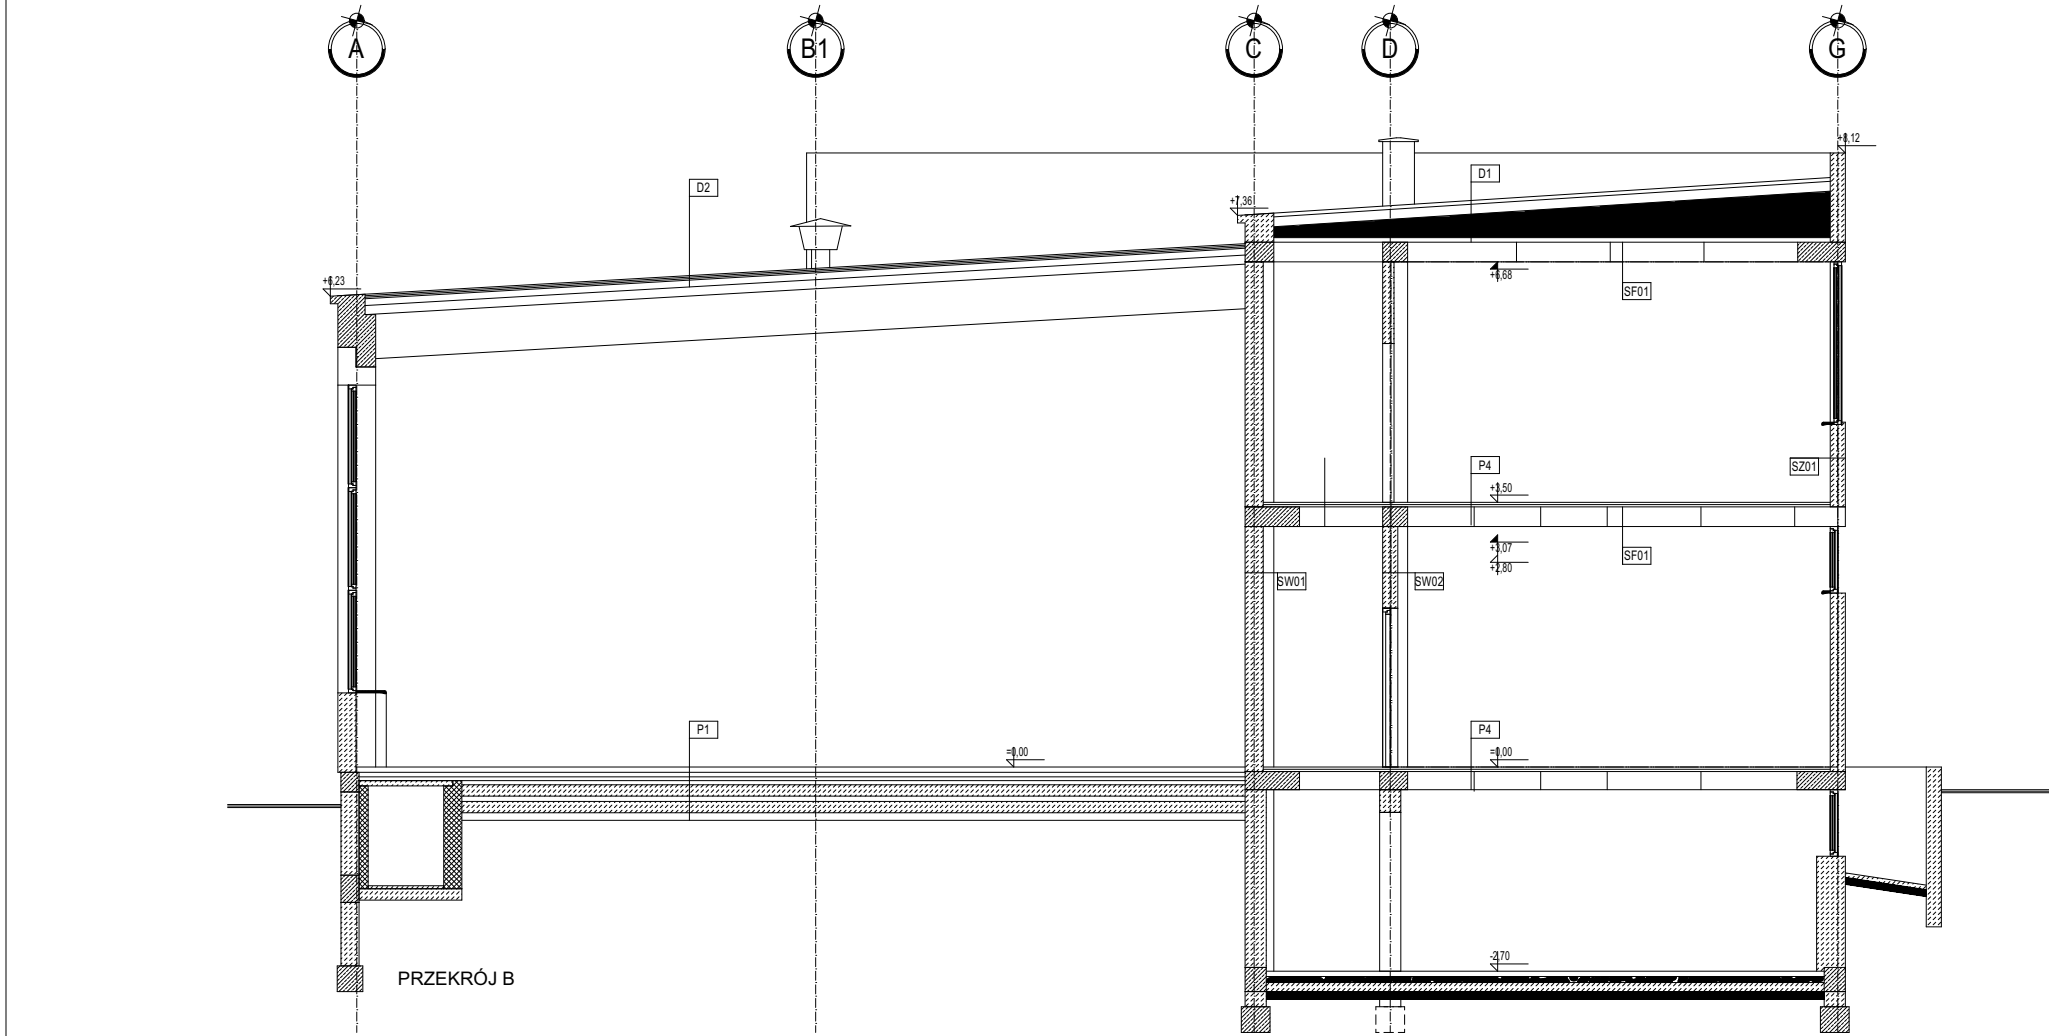


PRZEKROJE - Inwentaryzacja

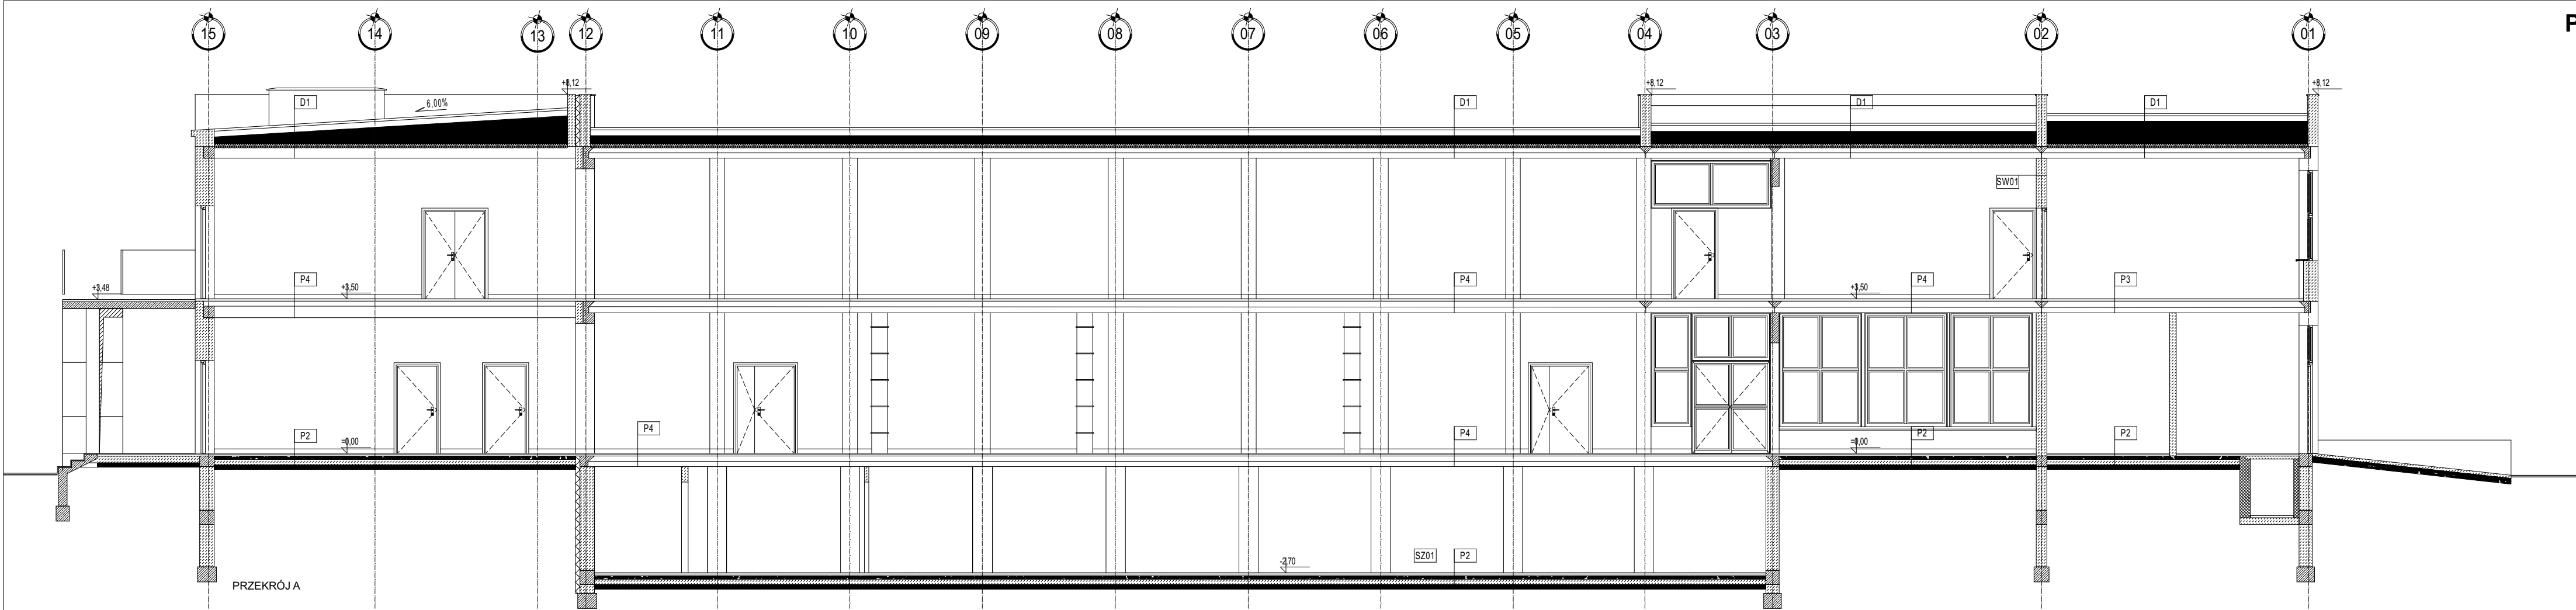

- SW01 | ŚCIANA WEWNĘTRZNA GAZOBETON**  
Tynk cementowy wapienny 2 cm  
Ściana murowana z bloczków z gazobetonu 8-20 cm  
Tynk cementowy wapienny 2 cm
- SW02 | ŚCIANA WEWNĘTRZNA NOŚNA**  
Tynk cementowy wapienny 2 cm  
Ściana murowana z bloczków z gazobetonu 20-24 cm  
Tynk cementowy wapienny 2 cm
- SW03 | ŚCIANA WEWNĘTRZNA DOMUROWANIA**  
Tynk gipsowy Knauf MP 75 L 1,5 cm  
Bloczki Silka 20-24 cm  
Tynk gipsowy Knauf MP 75 L 1,5 cm
- SW04 | ŚCIANA WEWNĘTRZNA DOŁĄCZOWA**  
Tynk gipsowy Knauf MP 75 L 1,5 cm  
Bloczki Silka 8cm  
Tynk gipsowy Knauf MP 75 L 1,5 cm
- SZ01 | ŚCIANA ZEWNĘTRZNA GAZOBETON**  
Tynk cementowy wapienny 2 cm  
Ściana murowana z bloczków z gazobetonu 20 cm  
Tynk cementowy wapienny 2 cm
- SZ02 | ŚCIANA ZEWNĘTRZNA MUROWANA**  
Tynk cementowy wapienny 2 cm  
Ściana murowana z pustaków 43 cm  
Tynk cementowy wapienny 2 cm
- SZ03 | ŚCIANA ZEWNĘTRZNA DOMUROWANIA**  
Tynk cementowy wapienny 2 cm  
Płyta żelbetonowa 20-24 cm  
Tynk cementowy wapienny 2 cm
- D1 | DACH nr 1**  
2x Papa asfaltowa nr 500 na lepiku z wkładką z pasy jutowej  
Płytki krytowe otwarte gr 10 cm, dyktowane w polach 3/3 m  
Ścianki składowe z łopaty 40x40x10 gr 12 cm  
Gładź cementowa dyktowana w polach 3/3 m  
1x papa asfaltowa z posmarowaniem zakładów lepikiem  
Płyty poszarpane z wełny mineralnej gr 80 cm  
1x papa asfaltowa na suchu składana na zakład  
Słup kanalizacyjny 24 cm
- D2 | DACH nr 2**  
2x PAPA asfaltowa nr 500 na lepiku z wkładką z pasy jutowej  
Gładź cementowa dyktowana w polach 3/3 m  
1x papa asfaltowa z posmarowaniem zakładów lepikiem  
Płyty poszarpane z wełny mineralnej gr 80 cm  
1x papa asfaltowa na suchu składana na zakład  
Płyty krytowe zamknięte WQ-KB-1-1-36-3/6 wyrobione gładzie  
Dłuszek strukturalny
- P1 | PODŁOGA SALI GIMNASTYCZNEJ**  
KLEPKA DEBOWA GR 22 mm  
PAPAASFALTOWA NR 500  
SŁEPA PODŁOGA DEBOWA GR 3,2 cm  
LEGARY 2 x (12 x 6,2 cm) UKŁADANE KRZYWIO DO 60, 80 cm  
PAPAASFALTOWA NR 500 NA PODŁOŻACH BETONOWYCH  
GLĄDZ CEMENTOWA GR 20 cm  
ZIELEĆ PAŁ ENIGOSY GR 12 cm  
2 x PAPAASFALTOWA NR 500 NA LEPIKU  
BETON MARKI 160 GR 15 cm  
PRASEK GR 10 cm  
GRUNT ZAGĘSZCZONY
- P2 | PODŁOGA LASTRIKOWGRES NA STROPIE**  
LASTRIK GR 2,2 cm / GRES TCM NA KLEJU  
POKŁAD CEMENTOWY GR 4 cm  
1 x PAPA SMOŁOWA Z PRZESMAROWANIEM ZAKŁADÓW  
FŁC Z WEŁNY MINERALNEJ GR 80 cm  
PAPAASFALTOWA NR 500 NA PODŁOŻACH BETONOWYCH  
2 x PAPAASFALTOWA NR 500 NA LEPIKU ASFALTOWYM  
BETON MARKI 160 GR 15 cm  
PRASEK GR 10 cm  
GRUNT ZAGĘSZCZONY
- P4 | PODŁOGA LASTRIKOWGRES NA STROPIE**  
LASTRIK GR 2,2 cm / GRES TCM NA KLEJU  
POKŁAD CEMENTOWY GR 4 cm  
1 x PAPA SMOŁOWA Z PRZESMAROWANIEM ZAKŁADÓW  
FŁC Z WEŁNY MINERALNEJ GR 80 cm  
PAPAASFALTOWA NR 500 NA LEPIKU ASFALTOWYM  
BETON MARKI 160 GR 15 cm  
PRASEK GR 10 cm  
GRUNT ZAGĘSZCZONY
- P5 | POSADZKA TARASU NA GRUNIE**  
LASTRIK SŁIPIOWANE GR 2,2 cm, DYKTOWANE W POLACH 10x10 m  
POKŁAD CEMENTOWY Z DODATKIEM 15% HYDROBETONU  
CHŁADY BETON GR 15 cm  
PRASEK GR 10 cm  
GRUNT ZAGĘSZCZONY

TEMAT	PRZEBUDOWA WRAZ Z REMONTEM PAWILONU SPORTOWO - ADMINISTRACYJNEGO PRZY UL. ŁABISZYŃSKIEJ 20A W WARSZAWIE.	
ADRES	ul. Łabiszyńska 20, 03-397 Warszawa,	
INWESTOR	Miasto Stołeczne Warszawa / OSiR m. st. Warszawy w Dzielnicy Targówek ul. Łabiszyńska 20, 03-397 Warszawa	
BIURO PROJEKTOWE	UL. MOZARTA 6/918 02-736 WARSZAWA T.: 22 100 52 80 WWW.ARCHIEFAKT.PL <b>ARCHIEFAKT</b> PRACOWNIA ARCHITEKTONICZNA	
PROJEKTANT	mgr inż. arch. Rafał Wójcik nr uprawnień: 22/B-762/LOOIA/10	
PROJEKTANT OPRACOWUJĄCY	mgr inż. arch. Agata Przybyła	
STADIUM	PROJEKT WYKONAWCZY	
BRANŻA	ARCHITEKTURA	
TYTUŁ RYSUNKU	PRZĘKROJE - Inwentaryzacja	
DATA	14.11.2025 r.	SKALA / ARKUSZ / A3+(297x700)W
NR RYS.	I.05	NR STR.