


ZESTAWIENIE ARMATURY		
SYMBOL	OPIS	ILOŚĆ SZTUK
A	Błat kompozytowy, gr. 50 cm z otworami na baterie	9,17 mb
B	Wisząca miska WC, lejowa, ukryte mocowania, z deską sedesową wolnoopadającą	8
C	Miska ustępowa wisząca ze splukiwaczem automatycznym dla niepełnospr. (zestaw uruchamiający WC)	3
D	Przycisk uruchamiający splukiwanie dwudzielny, manualny, przyciski okrągłe, kolor biały	8
E	Zasilacz zestawu uruchamiającego WC	3
F	Zestaw odpływowy do odpływów punktowych	11
G	Zestaw przysznycowy podtynkowy, bateria z mieszaczem	11
H	Umywalka ceramiczna 60x50 dla osób niepełnospr.	2
I	Bateria umywalkowa bezdotykowa, elektroniczna, sztorcowa z mieszaczem	9
J	Umywalka wpuszczana w blat, owalna, 50x45 cm,	10
K	Bateria umywalkowa sztorcowa czasowa z dźwignią dla niepełnospr.	3
L	Kabiny z płyty HPL lub wiórowej o gr. 25mm	14
M	Stelaż wc podtynkowy	11
N	Stelaż podtynkowy do pisuaru	1
O	Pisuar wiszący	1
P	Przycisk splukujący do pisuaru	1
R	Zlew gospodarczy 70x70 cm	1
S	Umywalka ścienna 55x50cm (prostokątna), z baterią ze stal nierdz.	2

ZESTAWIENIE URZĄDZEŃ		
SYMBOL	OPIS	ILOŚĆ SZTUK
a	Szafki podwójne , szer. 30 cm, wys. 200 cm	40
b	Suszarka elektryczna ze stali nierdzewnej	8
c	Dozownik na ręczniki papierowe ze stali nierdzewnej	7
d	Dozownik mydła ścienny ze stali nierdzewnej	9
e	Kosz na śmieci wiszący ze stali nierdzewnej	7
f	Pojemnik na papier toaletowy ze stali nierdzewnej, z otworem na wysokości ok. 70 cm	8
g	Uchwyt ścienny podnoszony dla niepełnospr. ze stali nierdzewnej	8
h	Uchwyt ścienny stały dla niepełnospr. ze stali nierdzewnej	4
i	Lustro zlicowane z płytką (na szerokość blatu z umywalką)	9,17 mb
j	Lustro stałe dla niepełnospr. 70x100 cm	2
k	Odpływ punktowy	11
l	Syfon rurowy do umywalki	10
m	Syfon rurowy do umywalki dla niepełnosprawnych	2
n	Ławki z siedziskiem i nadstawką h=180 cm, szer. 35 cm	39
n'	Ławki dł. 210 cm	4
n''	Ławki dł. 180 cm	1
n'''	Ławki dł. 85 cm	1
o	Siedzisko dla niepełnosprawnych	4
p	Przewijak dla niemowląt składany	1
r	Krzesło drewniane	1

WYPOSAŻENIA POMIESZCZENIA SOCJALNEGO		
SYMBOL	OPIS	ILOŚĆ SZTUK
1	Błat z płyty mdf, kolor biały	2,13 mb
2	Zlewozmywak kuchenny z ociekaczem, stal nierdzewna	1
3	Bateria zlewozmywakowa, sterowanie ręczne, stal nierdzewna	1
4	Łódówka podblatowa do zabudowy	1
5	Kuchenka indukcyjna, kolor biały	1

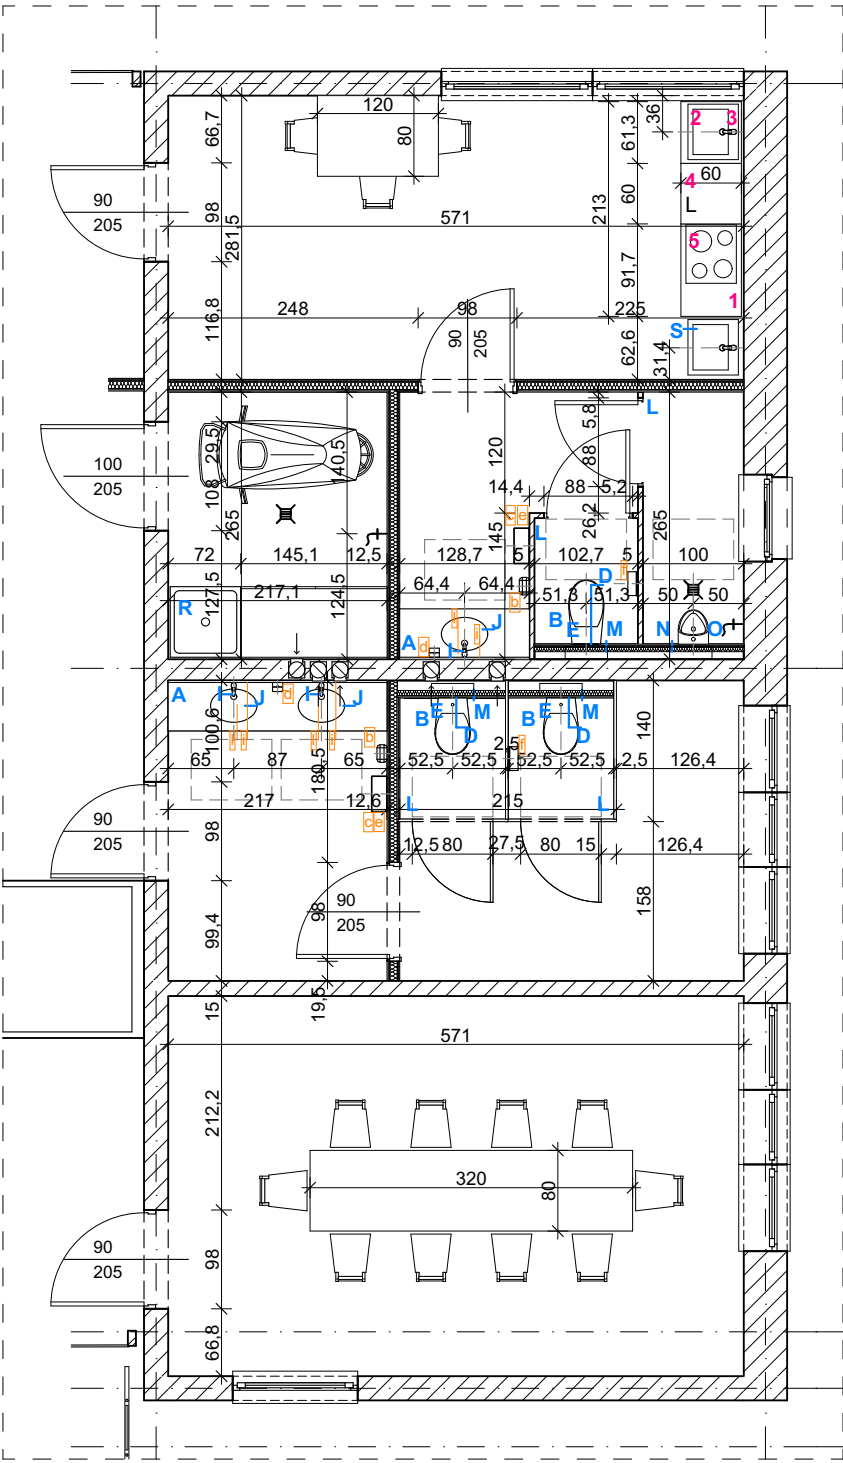

TEMAT	PRZEBUDOWA WRAZ Z REMONTEM PAWILONU SPORTOWO - ADMINISTRACYJNEGO PRZY UL. ŁABISZYŃSKIEJ 20A W WARSZAWIE.	
ADRES	ul. Łabiszyńska 20, 03-397 Warszawa,	
INWESTOR	Miasto Stołeczne Warszawa / OSiR m. st. Warszawy w Dzielnicy Targówek ul. Łabiszyńska 20, 03-397 Warszawa	
BIURO PROJEKTOWE	UL. MOZARTA 6/91B 02-736 WARSZAWA T.: 22 100 52 80 WWW.ARCHIEFAKT.PL ARCHIEFAKT PRACOWNIA ARCHITEKTONICZNA	
PROJEKTANT	mgr inż. arch. Rafał Wójcik nr uprawnień: 22/B-762/LOOIA/10	
PROJEKTANT OPRACOWUJĄCY	mgr inż. arch. Agata Przybyła	
STADIUM	PROJEKT WYKONAWCZY	
BRANŻA	ARCHITEKTURA	
TYTUŁ RYSUNKU	Parter - wyposażenie	
DATA	14.11.2025 r.	SKALA / ARKUSZ / A3+(297x700)W
NR RYS.	W.01	NR STR.