




BALUSTRADA SZKLANA NA ANTRESOLI
WIDOK, SKALA 1:50

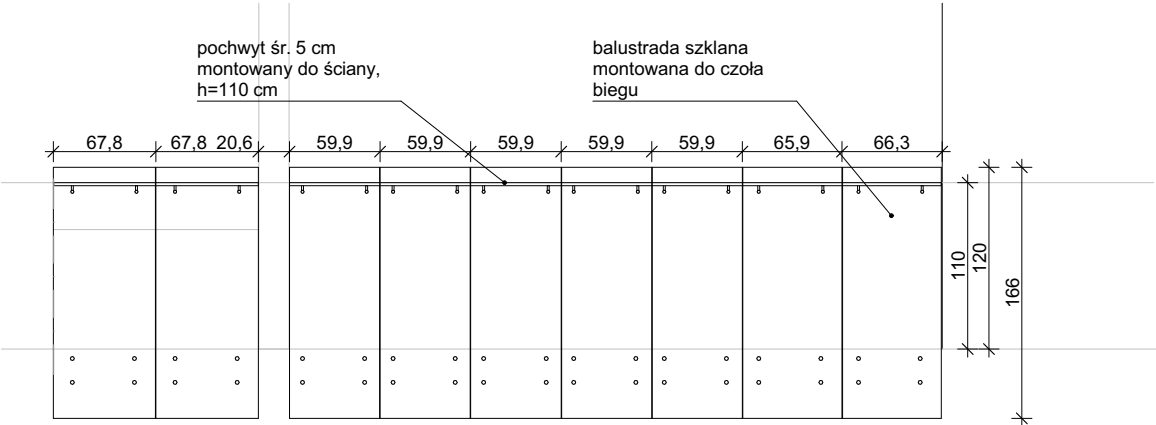


DETAL MOCOWANIA POCHWYTU DO ŚCIANY
PRZEKRÓJ, SKALA 1:25

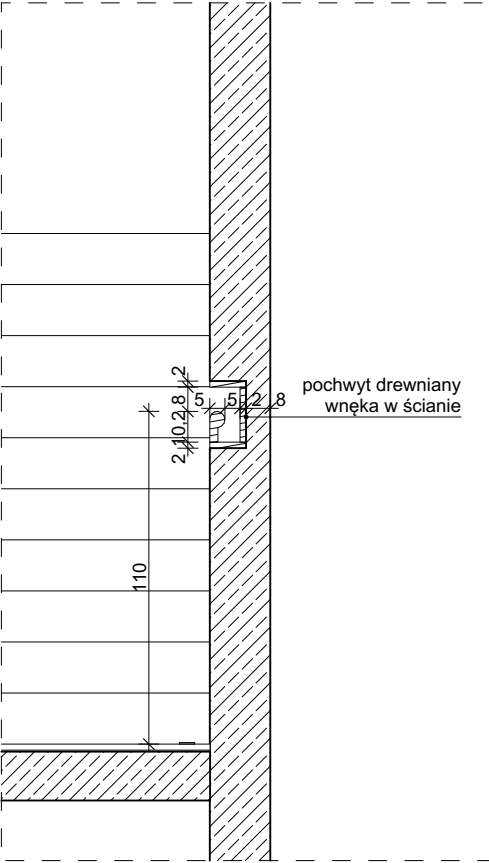

DETAL MOCOWANIA POCHWYTU DO BALUSTRADY
PRZEKRÓJ, SKALA 1:25

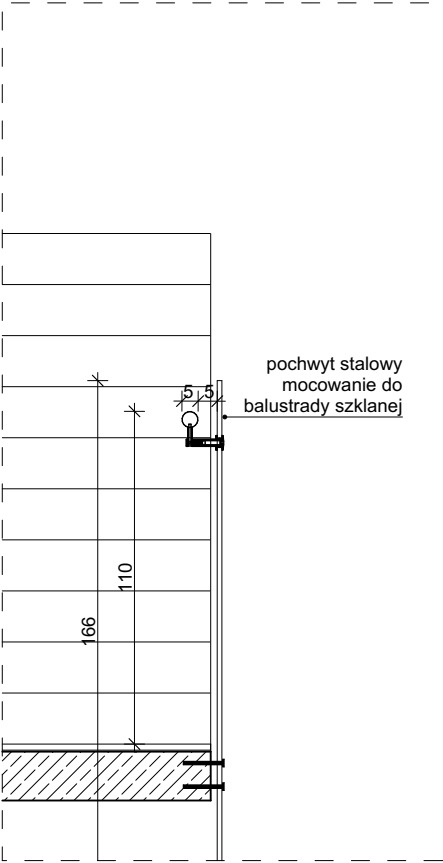

BALUSTRADA SZKLANA NA SCHODACH
WIDOK, SKALA 1:50

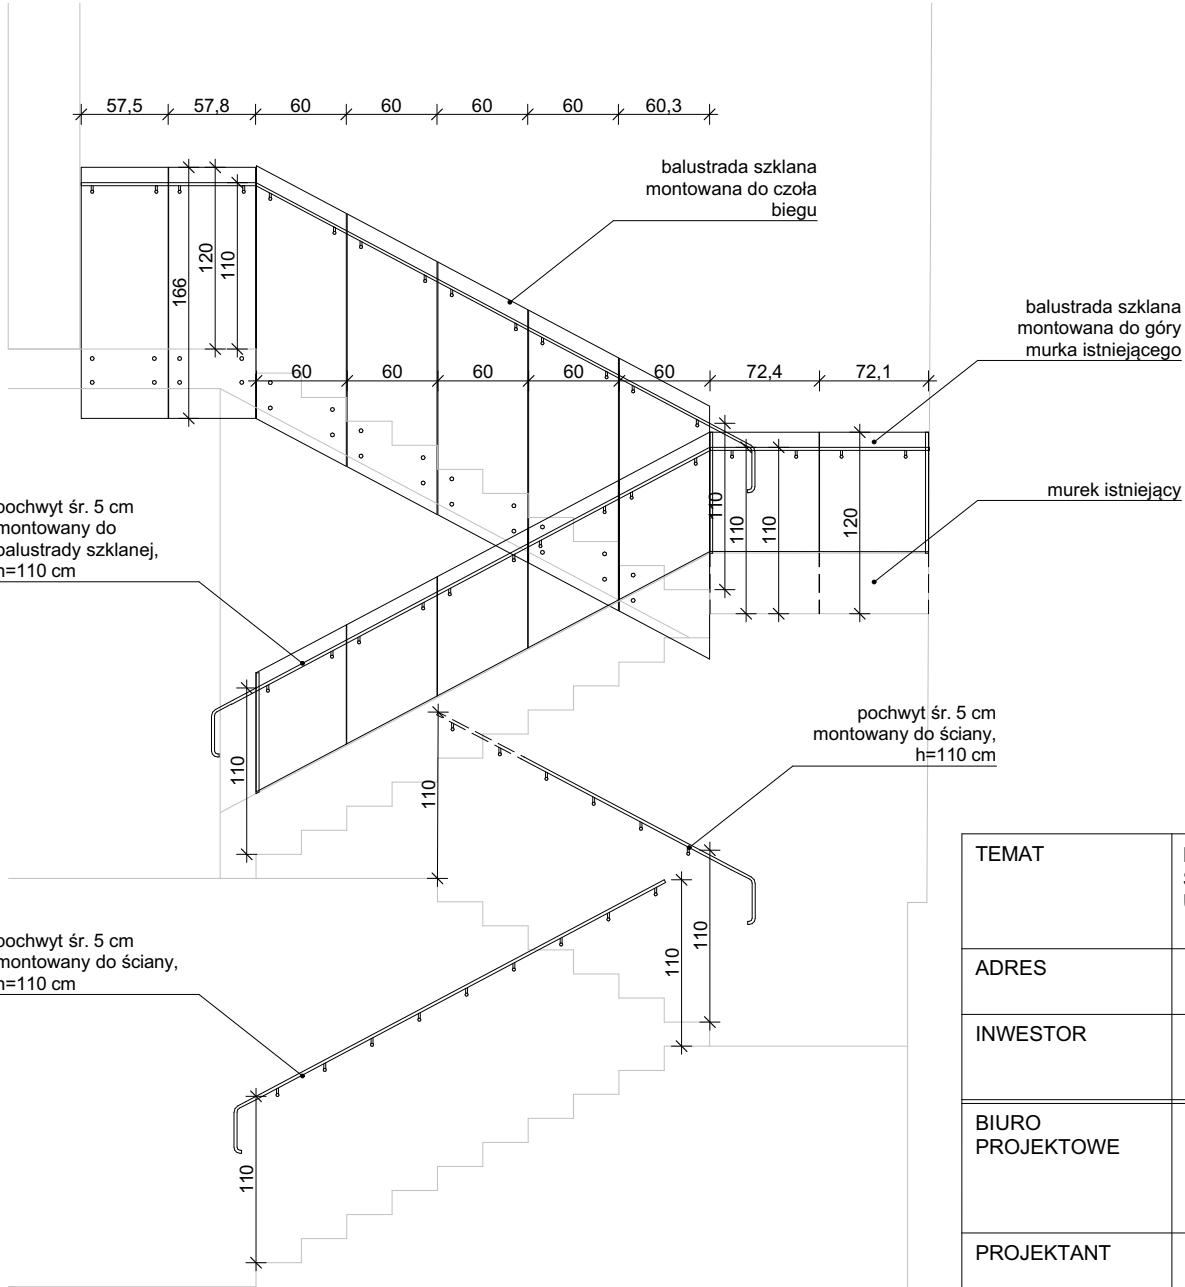

TEMAT	PRZEBUDOWA WRAZ Z REMONTEM PAWILONU SPORTOWO - ADMINISTRACYJNEGO PRZY UL. ŁABISZYŃSKIEJ 20A W WARSZAWIE.	
ADRES	ul. Łabiszyńska 20, 03-397 Warszawa,	
INWESTOR	Miasto Stołeczne Warszawa / OSiR m. st. Warszawy w Dzielnicy Targówek ul. Łabiszyńska 20, 03-397 Warszawa	
BIURO PROJEKTOWE	UL. MOZARTA 6/918 02-736 WARSZAWA T.: 22 100 52 80 WWW.ARCHIEFAKT.PL ARCHIEFAKT PRACOWNIA ARCHITEKTONICZNA	
PROJEKTANT	mgr inż. arch. Rafał Wójcik nr uprawnień: 22/B-762/LOOIA/10	
PROJEKTANT OPRACOWUJĄCY	mgr inż. arch. Agata Przybyła	
STADIUM	PROJEKT WYKONAWCZY	
BRANŻA	ARCHITEKTURA	
TYTUŁ RYSUNKU	Balustrada na schodach i antresoli	
DATA	14.11.2025 r.	SKALA / ARKUSZ / A3 Poziomo
NR RYS.	D.02	NR STR.