




MONTAŻ PANELI DREWNIANYCH SUFITOWYCH, PRZEKRÓJ POPRZECZNY  
SKALA 1:10

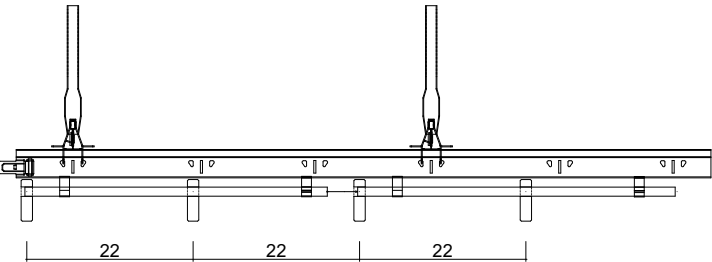


MONTAŻ PANELI DREWNIANYCH SUFITOWYCH, PRZEKRÓJ PODŁUŻNY  
SKALA 1:10

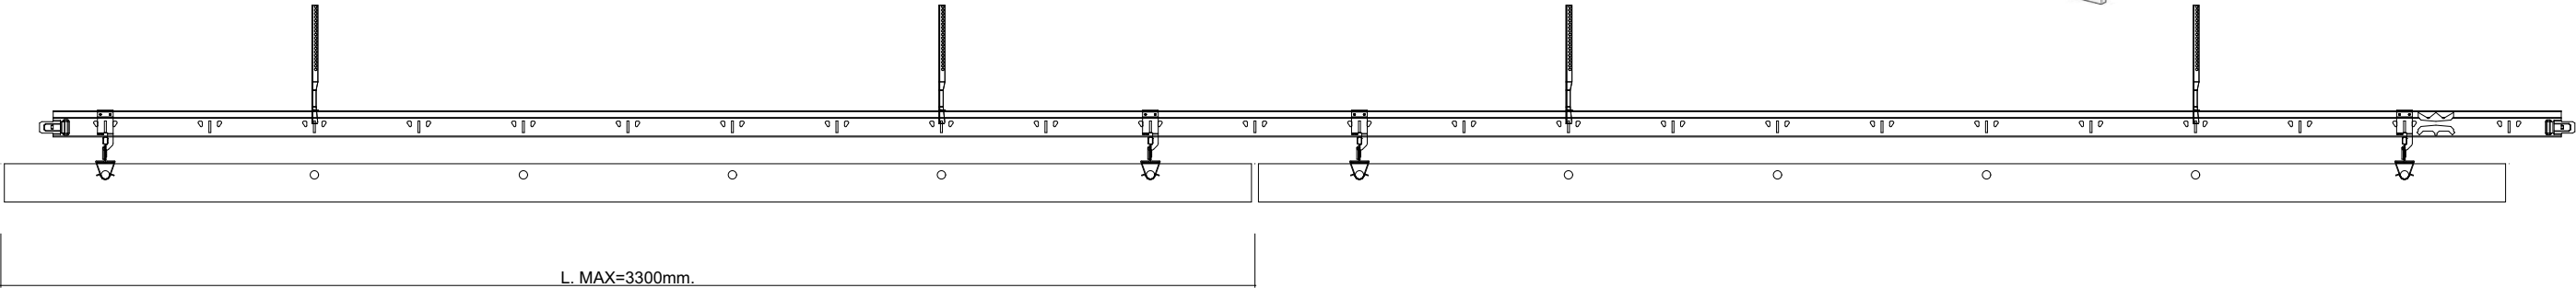

MONTAŻ PANELI DREWNIANYCH SUFITOWYCH, RZUT  
SKALA 1:10

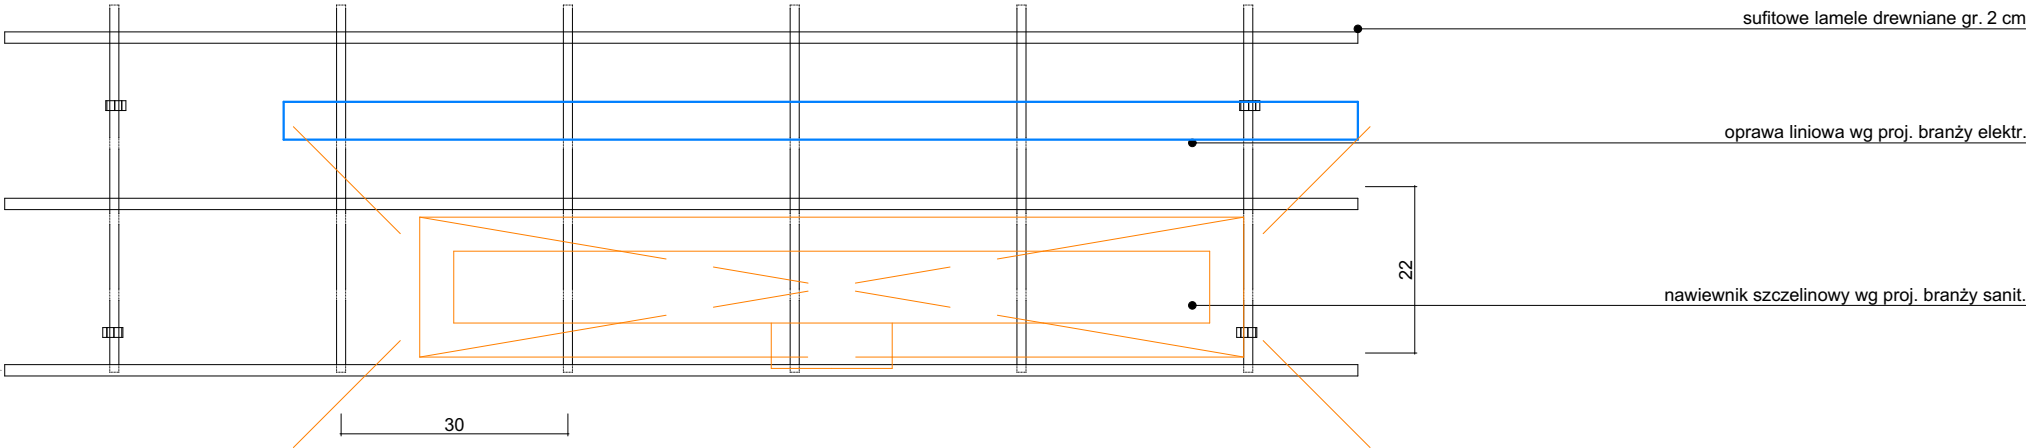

WIDOK AKSONOMETRYCZNY MONTAŻU PANELI SUFITOWYCH

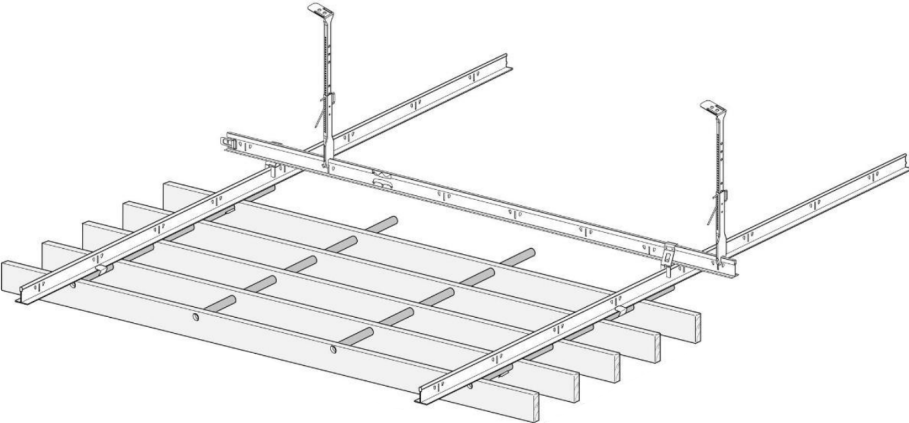

TEMAT	PRZEBUDOWA WRAZ Z REMONTEM PAWILONU SPORTOWO - ADMINISTRACYJNEGO PRZY UL. ŁABISZYŃSKIEJ 20A W WARSZAWIE.	
ADRES	ul. Łabiszyńska 20, 03-397 Warszawa,	
INWESTOR	Miasto Stołeczne Warszawa / OSiR m. st. Warszawy w Dzielnicy Targówek ul. Łabiszyńska 20, 03-397 Warszawa	
BIURO PROJEKTOWE	UL. MOZARTA 6/918 02-736 WARSZAWA T.: 22 100 52 80 WWW.ARCHIEFAKT.PL <b>ARCHIEFAKT</b> PRACOWNIA ARCHITEKTONICZNA	
PROJEKTANT	mgr inż. arch. Rafał Wójcik nr uprawnień: 22/B-762/LOOIA/10	
PROJEKTANT OPRACOWUJĄCY	mgr inż. arch. Agata Przybyła	
STADIUM	PROJEKT WYKONAWCZY	
BRANŻA	ARCHITEKTURA	
TYTUŁ RYSUNKU	Panele drewniane sufitowe	
DATA	14.11.2025 r.	SKALA / ARKUSZ / A3 Poziomo
NR RYS.	D.06	NR STR.