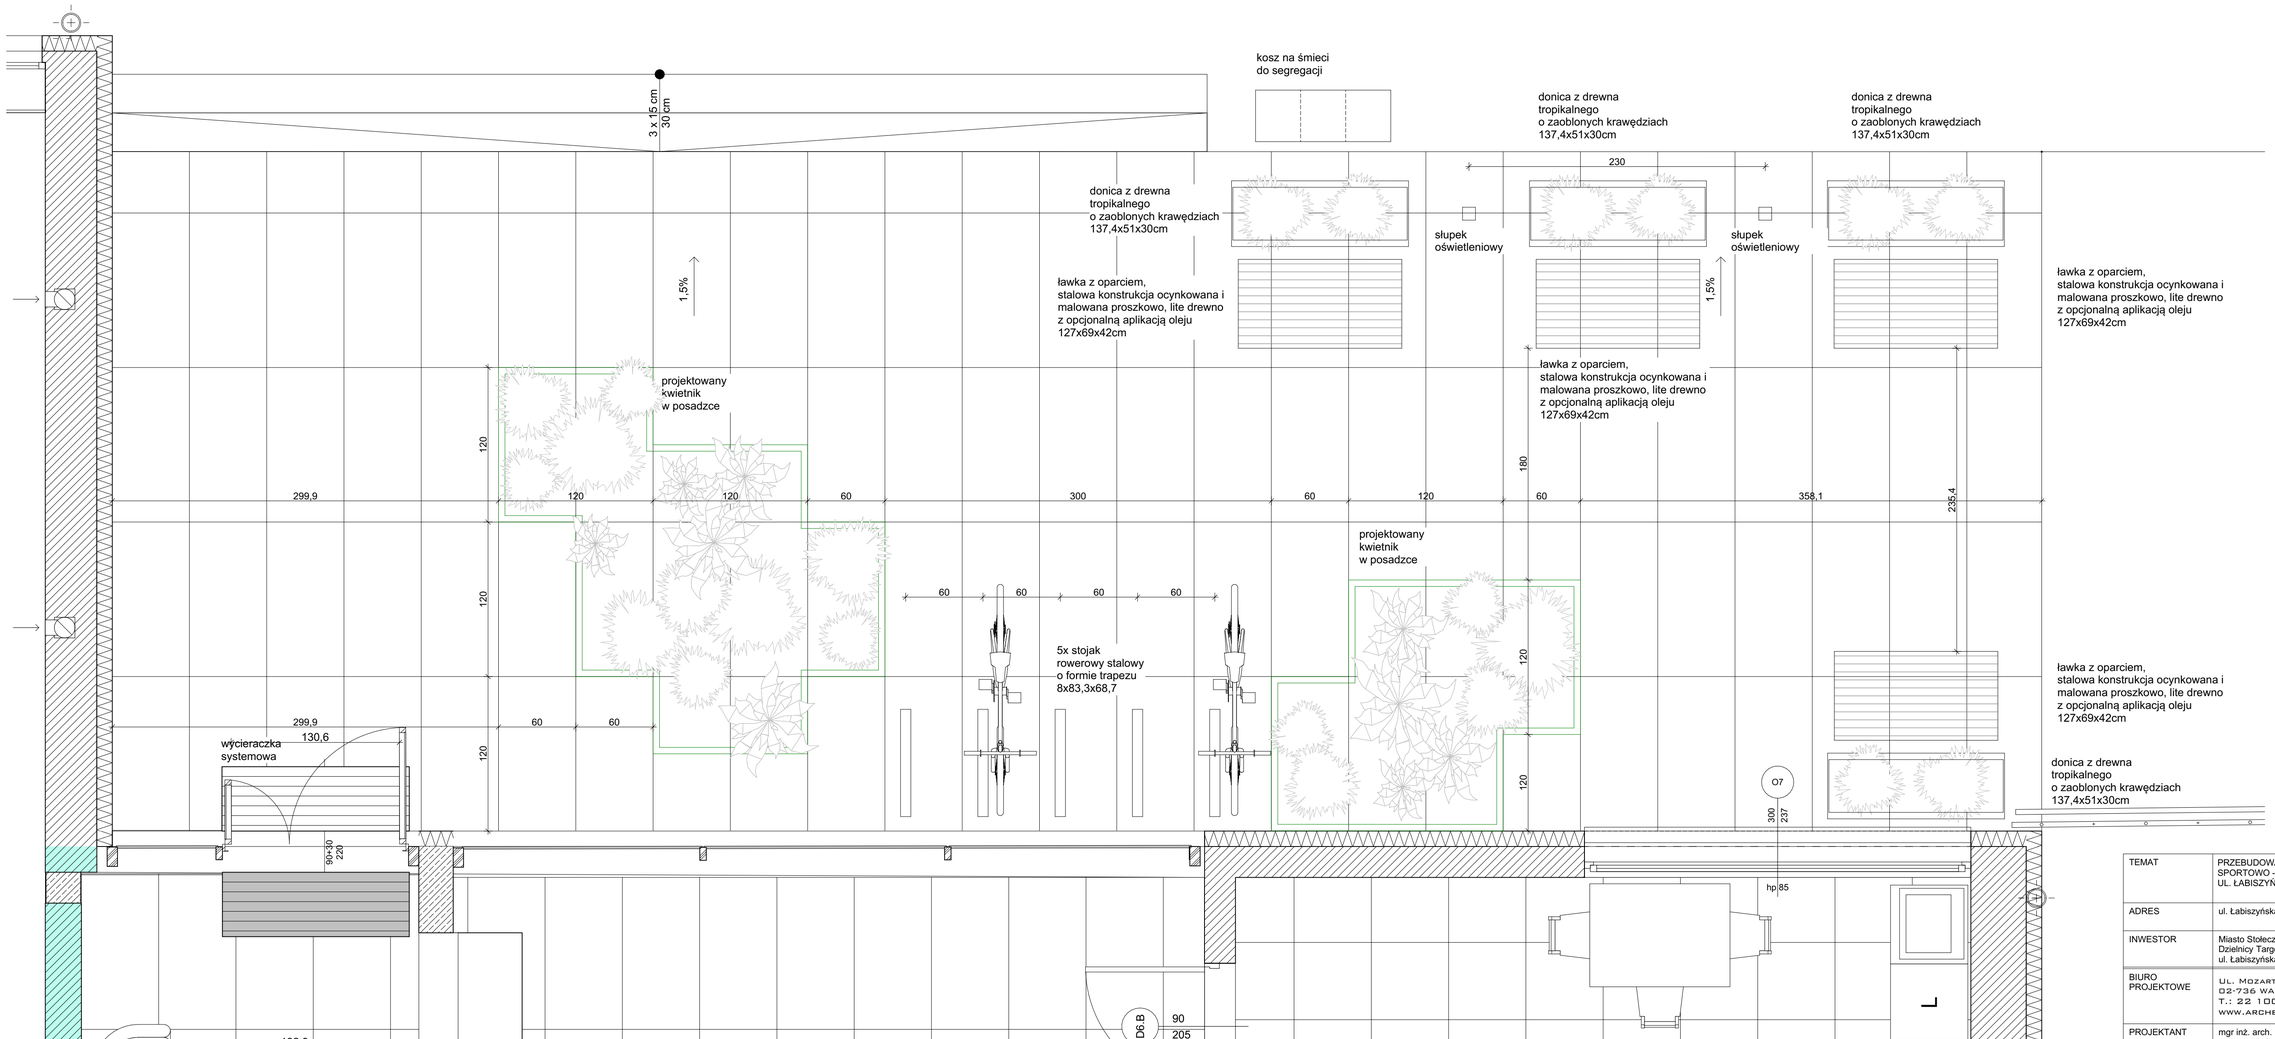

TEMAT	PRZEBUDOWA WRAZ Z REMONTEM PAWILONU SPORTOWO - ADMINISTRACYJNEGO PRZY UL. ŁABISZYŃSKIEJ 20A W WARSZAWIE.
ADRES	ul. Łabiszyńska 20, 03-397 Warszawa,
INWESTOR	Miasto Stołeczne Warszawa / OSiR m. st. Warszawy w Dzielnicy Targówek ul. Łabiszyńska 20, 03-397 Warszawa
BIURO PROJEKTOWE	UL. MOZARTA 6/918 02-736 WARSZAWA ARCHEFAKT T.: 22 100 52 80 PRACOWNIA ARCHITEKTONICZNA WWW.ARCHEFAKT.PL
PROJEKTANT	mgr inż. arch. Rafał Wójcik nr uprawnień: 22/B-762/LOOIA/10
PROJEKTANT OPRACOWUJĄCY	mgr inż. arch. Agata Przybyła
STADIUM	PROJEKT WYKONAWCZY
BRANŻA	ARCHITEKTURA
TYTUŁ RYSUNKU	Taras zewnętrzny
DATA 14.11.2025 r.	SKALA / ARKUSZ / A2+(420x800)
NR RYS. D.09	NR STR.