



PRZĘKROJ KONSTRUKCYJNY

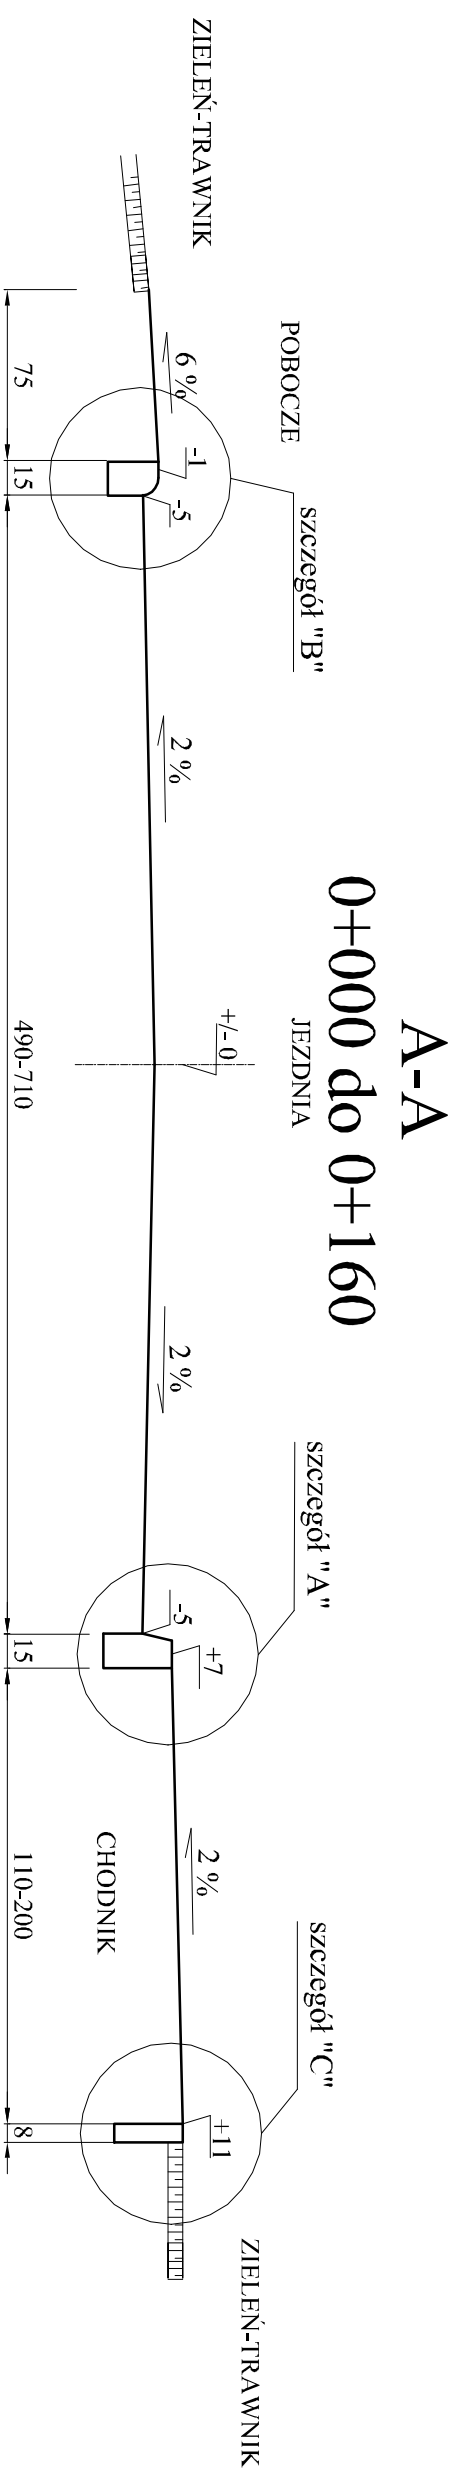

B-B
0+160 do 0+207

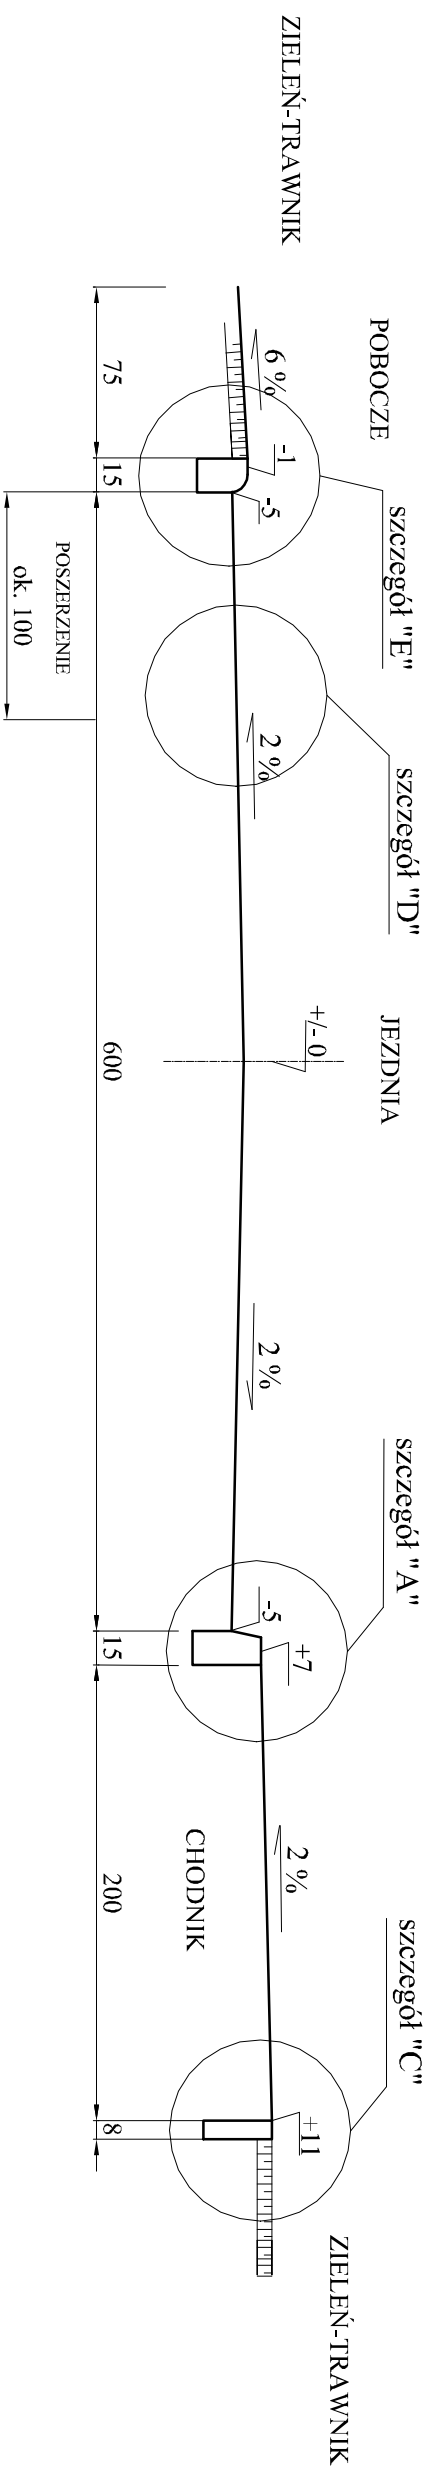

Załącznik do zgłoszenia		
INWESTOR	Gmina Dębница Kaszubska ul. Księdza Antoniego Kani 16a, 76-248 Dębница Kaszubska	
OBIEKT	REMONT ULICY KOŚCIELNEJ W DĘBNICY KASZUBSKIEJ - DZ. NR 533/3	
NAZWA RYSUNKU	PRZEKROJE KONSTRUKCYJNY	RYS. 2
PROJEKTOWAŁ	inż. RAFAŁ GZYLEWSKI upr. proj. nr POM/0506/POD/21 w specjalności drogowej	data 10.2025 r