



SCHEMAT ZJAZDU INDYWIDUALNEGO

ulica KOŚCIELNA

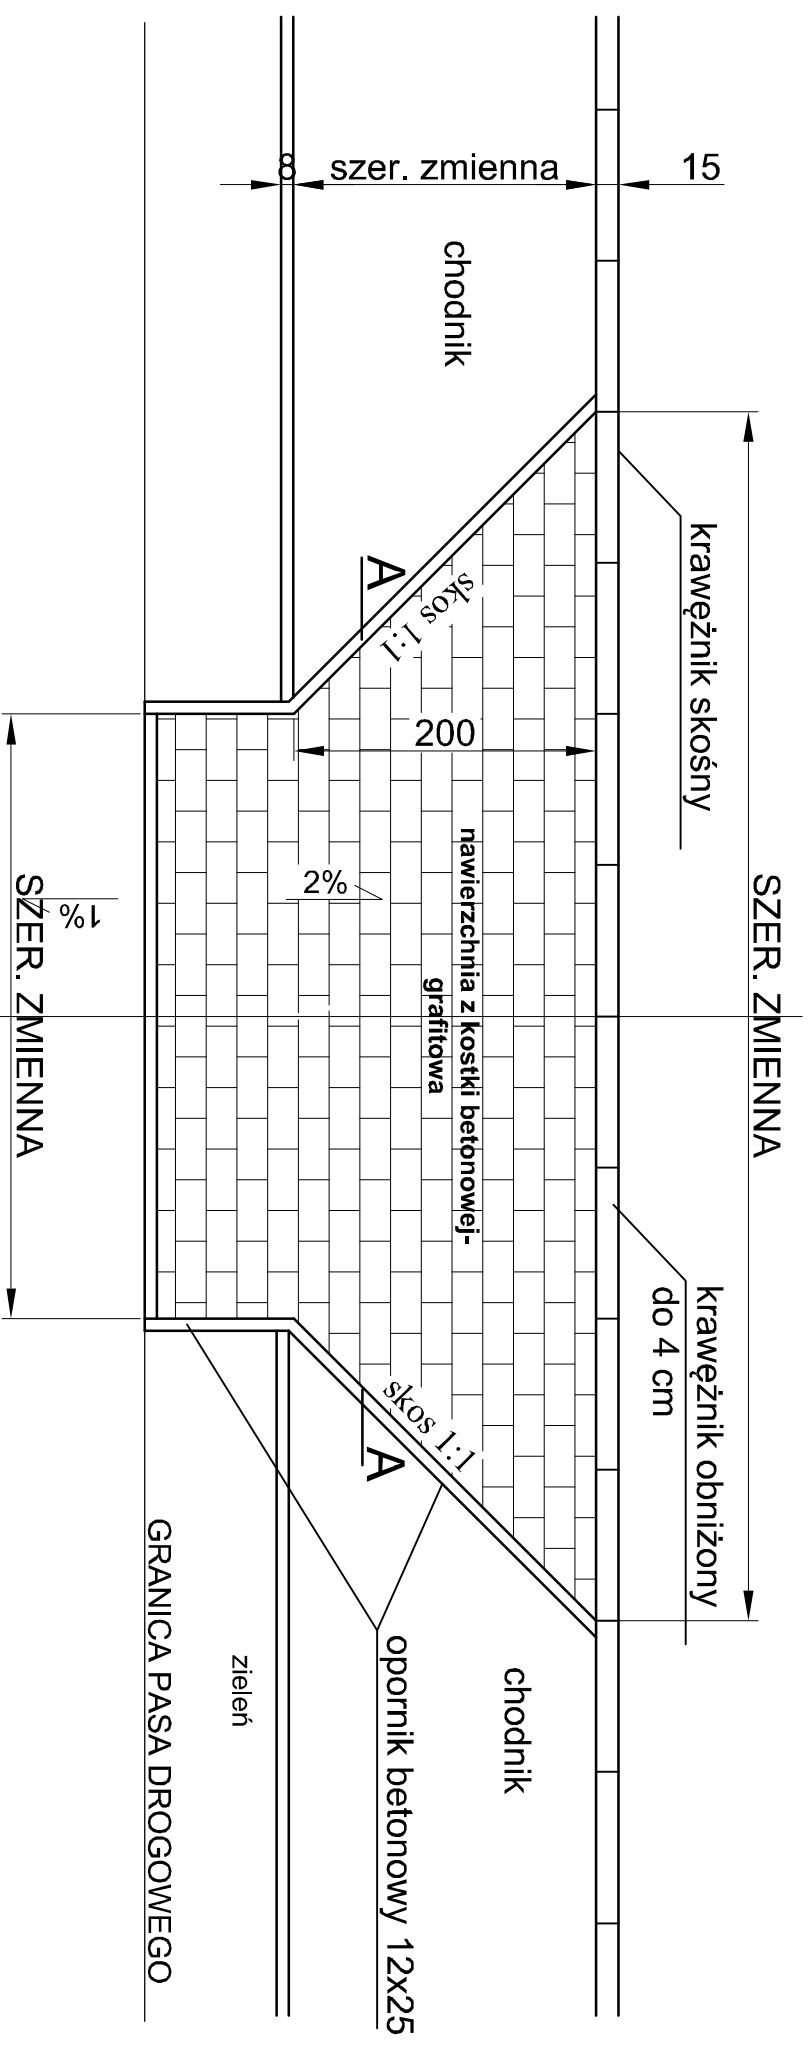

PRZEKRÓJ A-A

ZJAZD

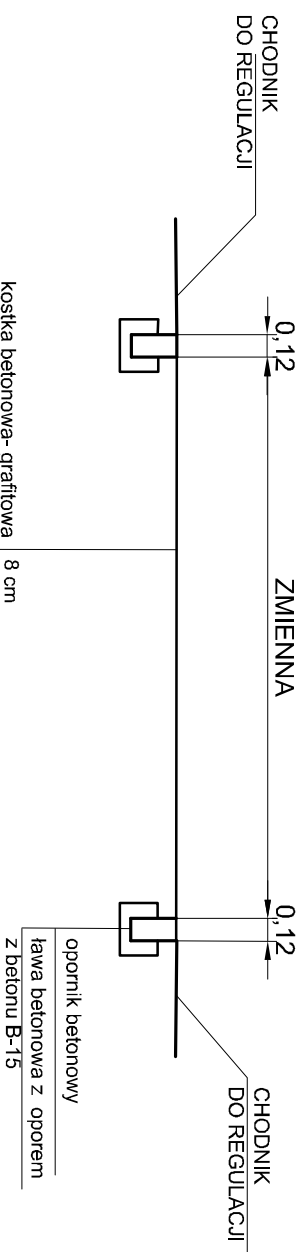

koszka betonowa- grąftowa	8 cm
podsyпка cement- płaskowa	4 cm
podbudowa z kruszywa łamanego 0-31,5	20 cm
w-oda osączająca z piasku	15 cm
	47 cm

ZAŁĄCZNIK DO ZGŁOSZENIA		
INWESTOR	Gmina Dębница Kaszubska ul. Księdza Antoniego Kani 16a, 76-248 Dębница Kaszubska	
OBIEKT	REMONT ULICY KOŚCIELNEJ W DĘBNICY KASZUBSKIEJ - DZ. NR 533/3	
NAZWA RYSUNKU	SCHEMAT ZJAZDU	RYS. 4
PROJEKTOWAŁ	inż. RAFAŁ GZYLEWSKI upr. proj. nr POM/0506/POD/21 w specjalności drogowej	podpis data 10.2025 r