


PRZEKRÓJ B-B

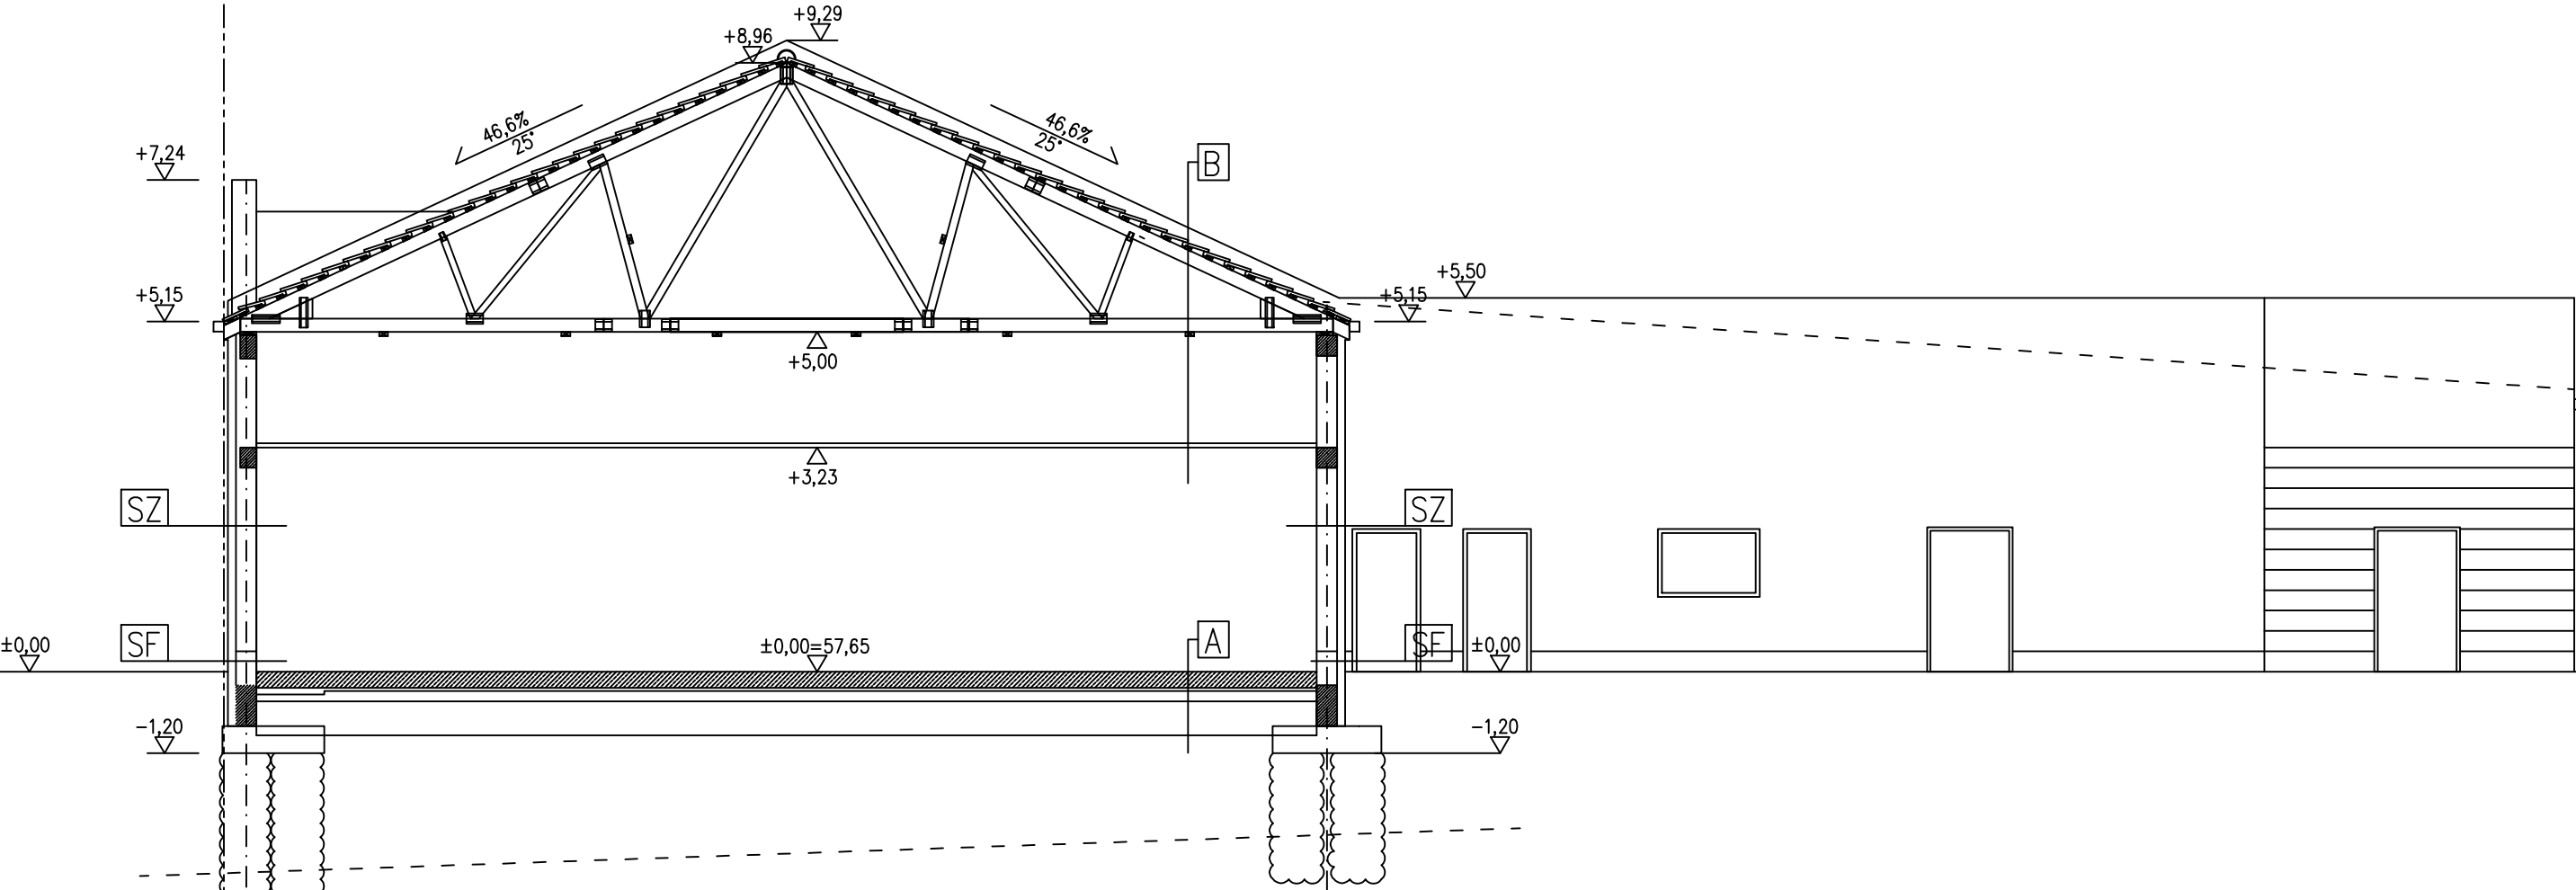

A	PL. CERAM.	14-15 MM
	JASTRYCH Z BETONU B-20 Z SIATKA	6,0 CM
	POSADZKA BETONOWA B-25 ZBROJENIE ROZPROSZONE	16,0 CM
	1XFOLIA IZOLACYJNA PE 0,2 MM	
	STYROPIAN EPS-150 -036: NA SZER. 1,0 M OD ŚCIAN ZEWNĘTRZ. GR. 10,0 CM, NA POZOSTAŁEJ POWIERZCHNI GR. 5,0 CM	
	2XFOLIA IZOLACYJNA PE 0,2 MM	
	PODKŁAD Z CHUDEGO BETONU B-10	10,0 CM
	PODSYPKA PIASKOWA IS>1,00	MIN. 50,0 CM

C	PAPA TERMOZGRZEWAŁNA	
	PLYTA OSB 2X15,0 MM	2x15,0 MM
	KROKWIĘ 8x20 CM 20,0 CM	
	WEŁNA MINERALNA	20,0 CM
	SUFIT PODWIESZONY KASETONOWY AMF ARMSTRONG, PŁYTY O OSTRYCH KRAWĘDZIACH, UKŁADANE NA RUSZCIE, 60x60 CM KONSTRUKCJA STAL. WIDOCZNA,	

SZ	TYNK MINERALNY MALOWANY FARBĄ SILIKONOWĄ	
	STYROPIAN EPS-70	6,0-14,0 CM
	ŚCIANA Z BLOKÓW BET. KOMÓRKOWEGO H+H	30,0 CM
	TYNK GIPSOWY MASZYNOWY	
	PŁYTKI CERMICZNE ŚCIENNE/FARBA LATEKSOWA	

B	DACHÓWKA CEMENTOWA ZAKŁADKOWA W KOLORZE CZERWONYM	
	ŁATY 10x5 CM	
	KONTREŁATY	
	FOLIA DACHOWA	
	WIĄZARY KRATOWE Z DESEK	
	WEŁNA MINERALNA W DOLNYM PASIE	
	WIĄZARA	20,0 CM
	SUFIT PODWIESZONY KASETONOWY AMF ARMSTRONG, PŁYTY O OSTRYCH KRAWĘDZIACH, UKŁADANE NA RUSZCIE, 60x60 CM KONSTRUKCJA STAL. WIDOCZNA,	

D	PAPA TERMOZGRZEWAŁNA	
	PLYTA OSB 2X15,0 MM	2x15,0 MM
	KROKWIĘ 8x20 CM 20,0 CM	
	WEŁNA MINERALNA	20,0 CM
	PLYTA OSB P+W MALOWANA FARBĄ LATEKSOWĄ NA KOLOR BIAŁY	12,0 MM

SW	PŁYTKI CERMICZNE ŚCIENNE/FARBA LATEKSOWA	
	TYNK GIPSOWY MASZYNOWY	
	ŚCIANA Z BLOKÓW BET. KOMÓRKOWEGO H+H	30,0 CM
	TYNK GIPSOWY MASZYNOWY	
	PŁYTKI CERMICZNE ŚCIENNE/FARBA LATEKSOWA	

SF	OKŁADZINA KLINKIEROWA GR. 6,0 CM	
	BEZROZPUSZCZALNIKOWA IZOLACJA POWŁOKOWA PRZECIWLGOCIOWA NP. DYSPERBIT+IZOBUD WL	
	TYNK CEM. POCIENIONY	
	STYROPIAN EPS-100 GR. 8-12 CM DO SPODU PODWALINY	
	BEZROZPUSZCZALNIKOWA IZOLACJA POWŁOKOWA PRZECIWLGOCIOWA NP. DYSPERBIT+IZOBUD WL	
	ŚCIANA Z BLOKÓW BETONOWYCH B-15 NA ZAPR. CEM. Rz=5MPa GR. 24,0 CM / PODWALINA ŻELBETOWA	
	BEZROZPUSZCZALNIKOWA IZOLACJA POWŁOKOWA PRZECIWLGOCIOWA NP. DYSPERBIT+IZOBUD WL	

BIURO PROJEKTÓW I REALIZACJI INWESTYCJI
MICHAŁ SEIFERT
UL. DRZONKÓW-SARNIA 3
66-004 ZIELONA GÓRA
TEL. 501503906
MAIL: MICHAL.SEIFERT@WP.PL

PROJ.: mgr inż. Michał Seifert	PODPIS:	DATA: 10.2024	STADIUM: INWENTARYZACJA
UPRAWNIENIA: konstr. LBS/0064/PBKb/16			
NAZWA OBIEKTU:	BUDYNEK HANDLOWY	KATEGORIA OBIEKTU:	XVII
INWESTOR:	GMINA KARGOWA UL. RYNEK 33 66-120 KARGOWA	SKALA:	1:100
ADRES:	66-120 KARGOWA UL. RYNEK 3 DZ. NR 585/5; OBR. 0001	NR RYSUNKU:	1.7.
TYTUŁ RYSUNKU:	Przekrój BB	NUMER STRONY:	