


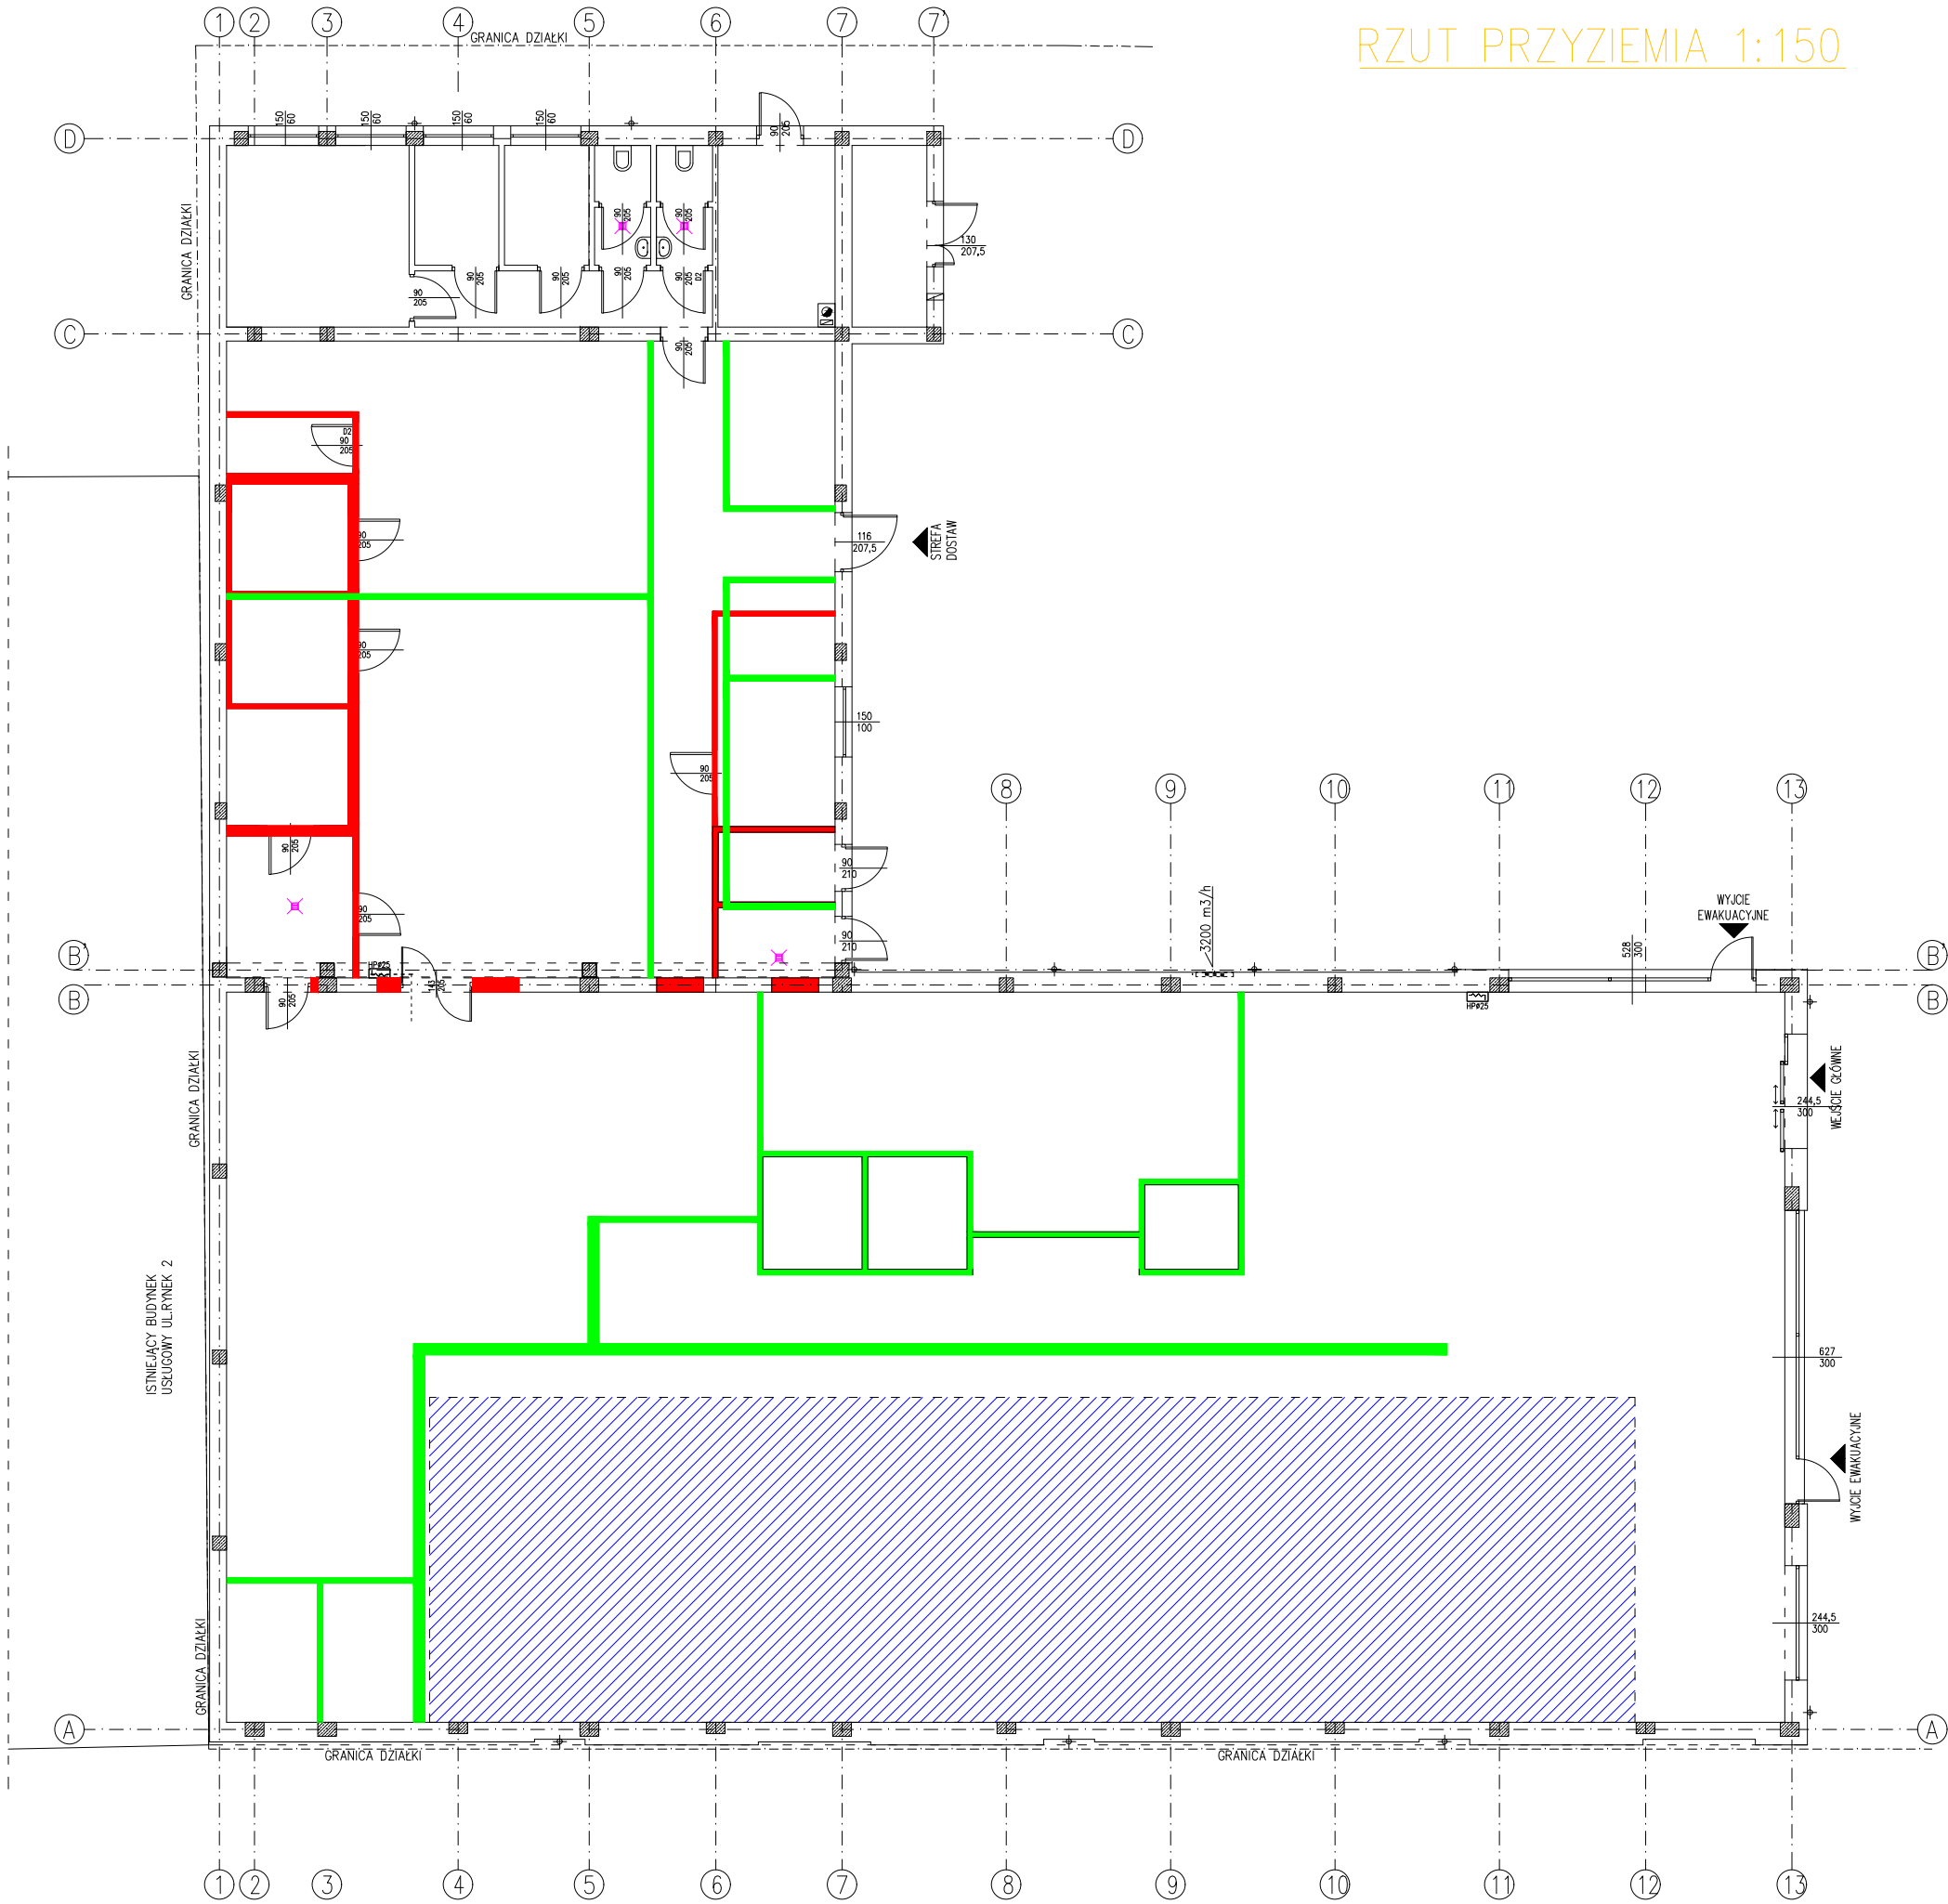


RZUT PRZYZIEMIA 1:150

RZUT PRZYZIEMIA 1:150
Projektowana przebudowa



-  Projektowane pogłębienie posadzki pod tory do kręgli
-  Projektowane wyburzenia ścian
-  Projektowane ściany



BIURO PROJEKTÓW I REALIZACJI INWESTYCJI
MICHAŁ SEIFERT
UL. DRZONKÓW-SARNIA 3
66-004 ZIELONA GÓRA
TEL. 501503906
MAIL: MICHAL.SEIFERT@WP.PL

PROJ.: mgr inż. Michał Seifert	PODPIS:	DATA:	STADIUM: KONCEPCJA
UPRAWNIENIA: konstr. LBS/0064/PBKb/16			
NAZWA OBIEKTU:	BUDYNEK HANDLOWY		KATEGORIA OBIEKTU XVII
INWESTOR	GMINA KARGOWA UL. RYNEK 33 66-120 KARGOWA		SKALA: 1:150
ADRES :	66-120 KARGOWA UL. RYNEK 3 DZ. NR 585/5; OBR. 0001		NR RYSUNKU:
TYTUŁ RYSUNKU:	Rzut przyziemia- projektowana przebudowa koncepcja		K.2.
			NUMER STRONY: