



WSZELKIE PRAWA AUTORSKIE ZASTRZEŻONE. KOPLOWANIE W JAKIEJKOLWIEK FORMIE CZĘŚCI LUB CAŁOŚCI BEZ PISEMNEJ ZGODY AUTORA ZABRONIONE. DZ.U. 2494 POZ. 83 Z 23.02.1994 R. Z POZNIJszYMI ZMIANAMI

KLATKA SCHODOWA PRZEKRÓJ

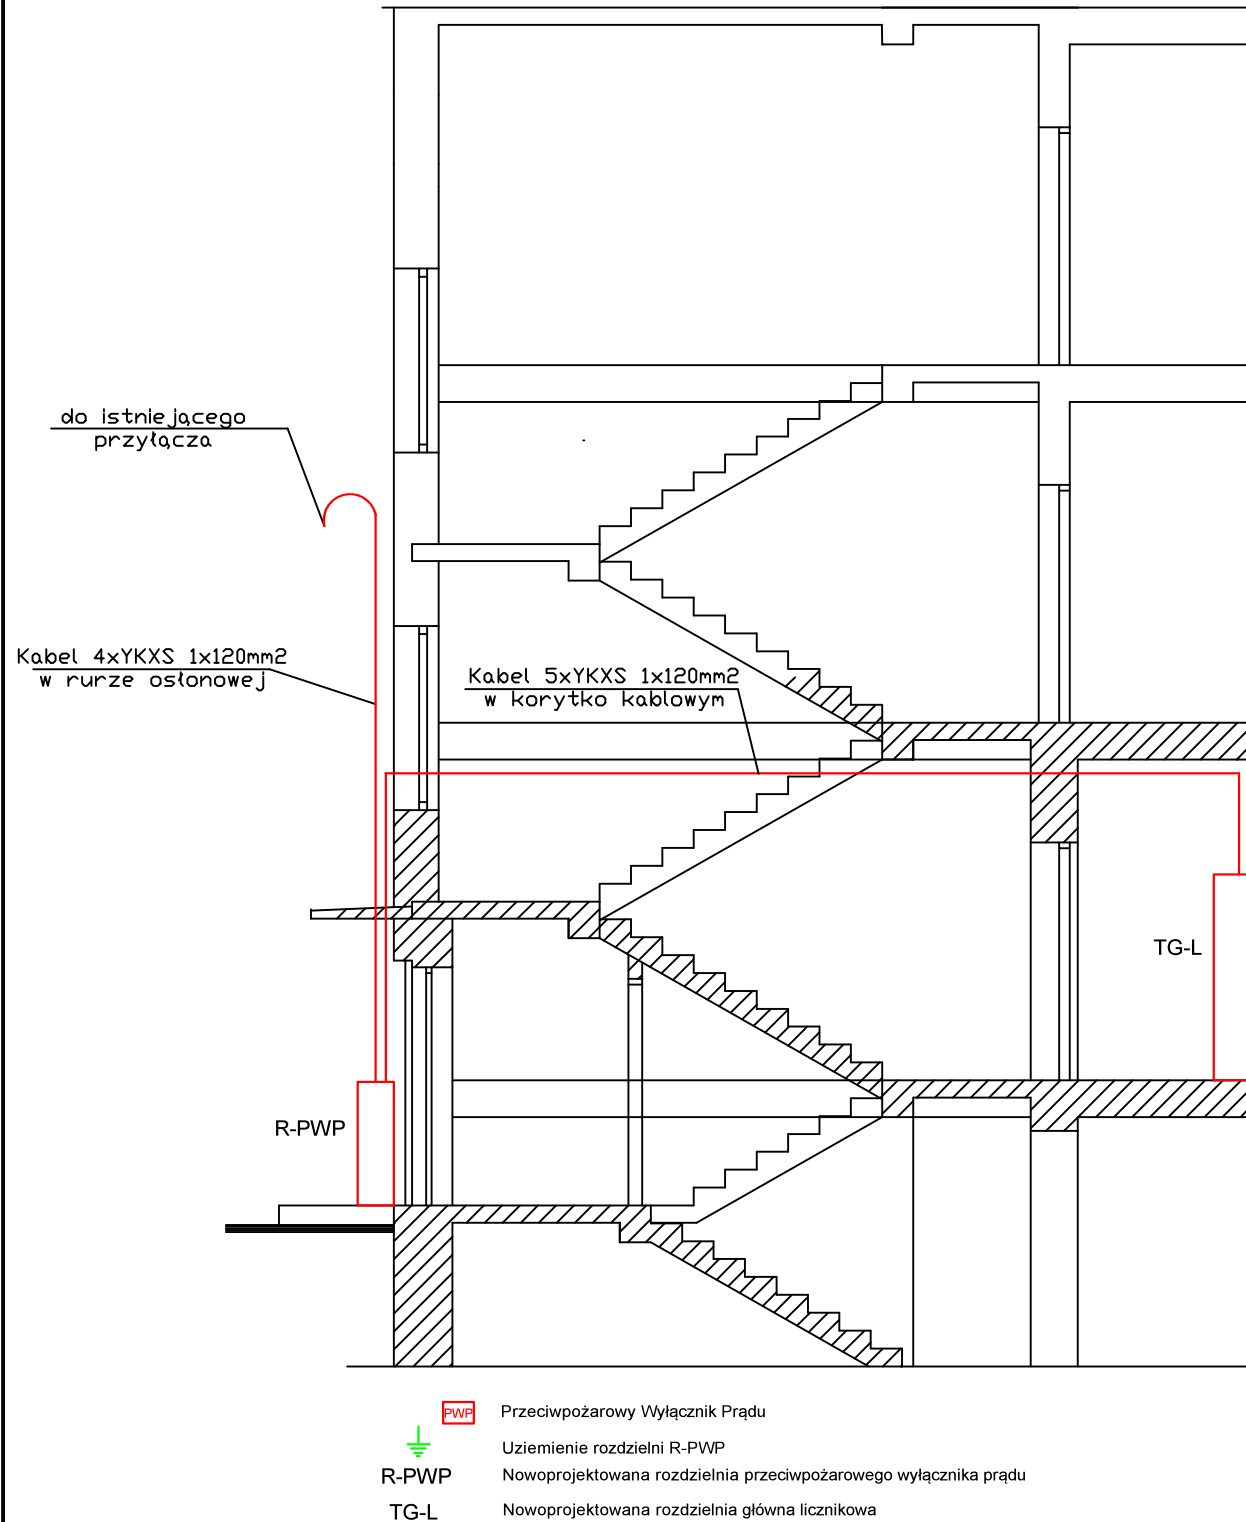

Modernizacja przyłącza napowietrznego jest poza zakresem niniejszego projektu.
Z przyłącza należy wyprowadzić nowoprojektowaną linię kablową 4 x YKXS 0,6/1kV 1x120mm² do nowoprojektowanego złącza kablowego R-PWP z przeciwpożarowym wyłącznikiem prądu.
W złączu tym należy dokonać rozdzielnia przewodu PEN na N i PE oraz uziemić szynę PEN uzyskując wartość rezystancji uziemienia miniesz niż 5Ω.
Ze złącza ZK-PWP należy wyprowadzić nowoprojektowaną linię kablową 5 x YKXS 0,6/1kV 1x120mm² do rozdzielni RG-L zlokalizowanej na klatce schodowej budynku.
Istniejące zaciski izolowane przebijające izolację w razie nie pokrycia zakresu przyłączeniowego nowych kabli wymienić na odpowiednie.
Na elewacji budynku kable układać w rurze osłonowej typu BE63 z wykorzystaniem łuków systemowych. Koniec rury osłonowej przy przyłączy zabezpieczyć palczatką typu EB4 tworząc szczelną osłonę kabla przyłączeniowego.
Na klatce schodowej do rozdzielni RG-L kable układać w korytku kablowym stalowym ocynkowanym pełnym z pokrywą.

ELEWACJA FRONTOWA

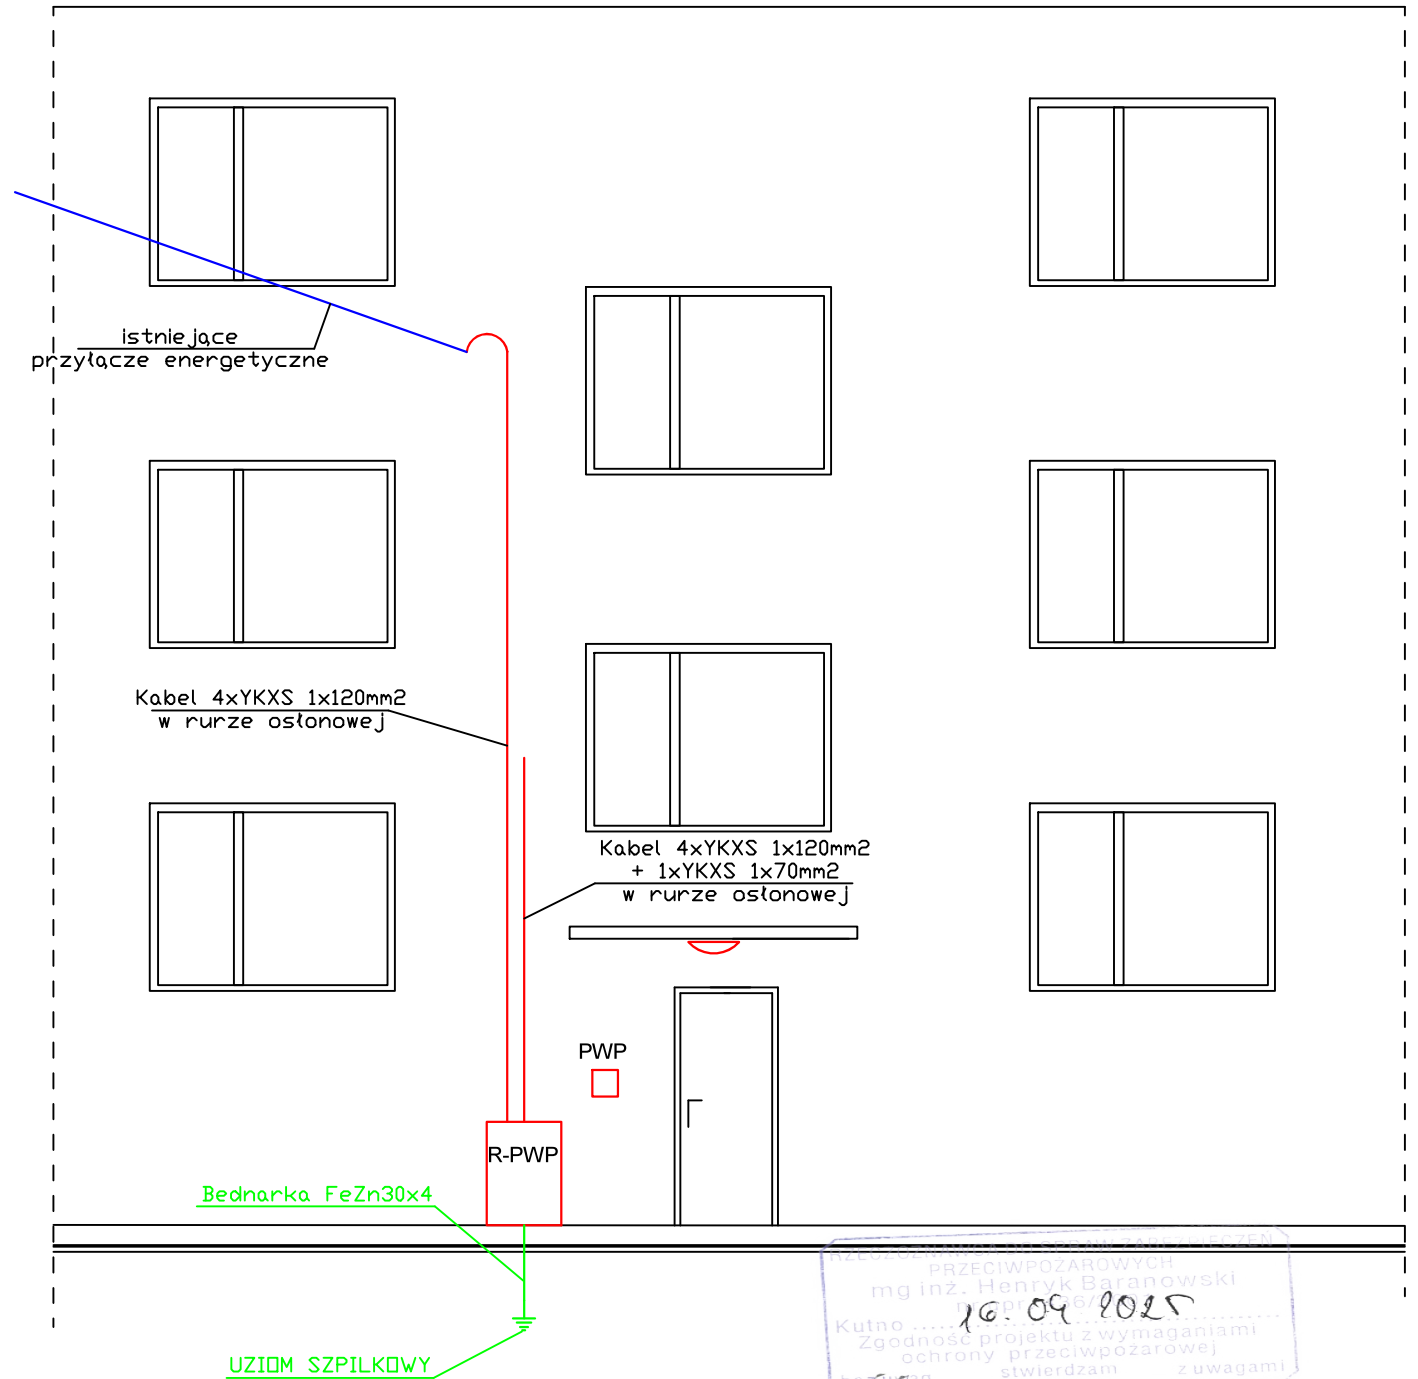

Ochrona od porażeń - samoczynne szybkie wylączenie w układzie sieciowym TN-S

Przeciwpożarowy Wylłącznik Prądu
mg inż. Henryk Baranowski
Kutno 10.09.2025
Zgodność projektu z wymaganiami
ochrony przeciwpożarowej
bez uwag stwierdzam z uwagami
Zastosowałem certyfikowany PWP

	NAZWISKO	DATA	PODPIS
PROJEKTANT	mgr inż. MAREK ŚMIGIELSKI	01.04.2025	
OPRACOWAŁ	mgr inż. MACIEJ WNUKOWSKI	01.04.2025	

Branża: ELEKTRYCZNA	NUMER RYSUNKU: E-001	ARKUSZ A-3	PODZIAŁKA -	
Inwestor:	GMINA MIASTO KOWAL, UL. PIWNA 24, 87 - 820 KOWAL			FAZA: DT
Temat:	WYMIANA ŹRÓDEŁ CIEPŁA W KOMUNALNYCH BUDYNKACH MIESZKALNYCH W KOWALU. PRZEBUDOWA ISTNIEJĄCEGO ZASILANIA ENERGETYCZNEGO WRĄZ Z WYMIANĄ WLZ-6W I ZMIANĄ LOKALIZACJI UKŁADÓW POMIAROWYCH W BUDYNKU MIESZKALNYM WIEŁORODZINNYM PRZY UL. DOBIEGNIIEWSKIEJ 12 W KOWALU			REW.: 0
Tytuł:	Zasilanie główne budynku			ARK.: 1/1