


WSZELKIE PRAWA AUTORSKIE ZASTRZEŻONE-KOPIOWANIE W JAKIEJKOLWIEK FORMIE CZĘŚCI LUB CAŁOŚCI BEZ PISEMNEJ ZGODY AUTORA ZABRONIONE- DZ.U. 2494 POZ.83 Z 23.02.1994 R Z POZNIJSZYMI ZMIANAMI

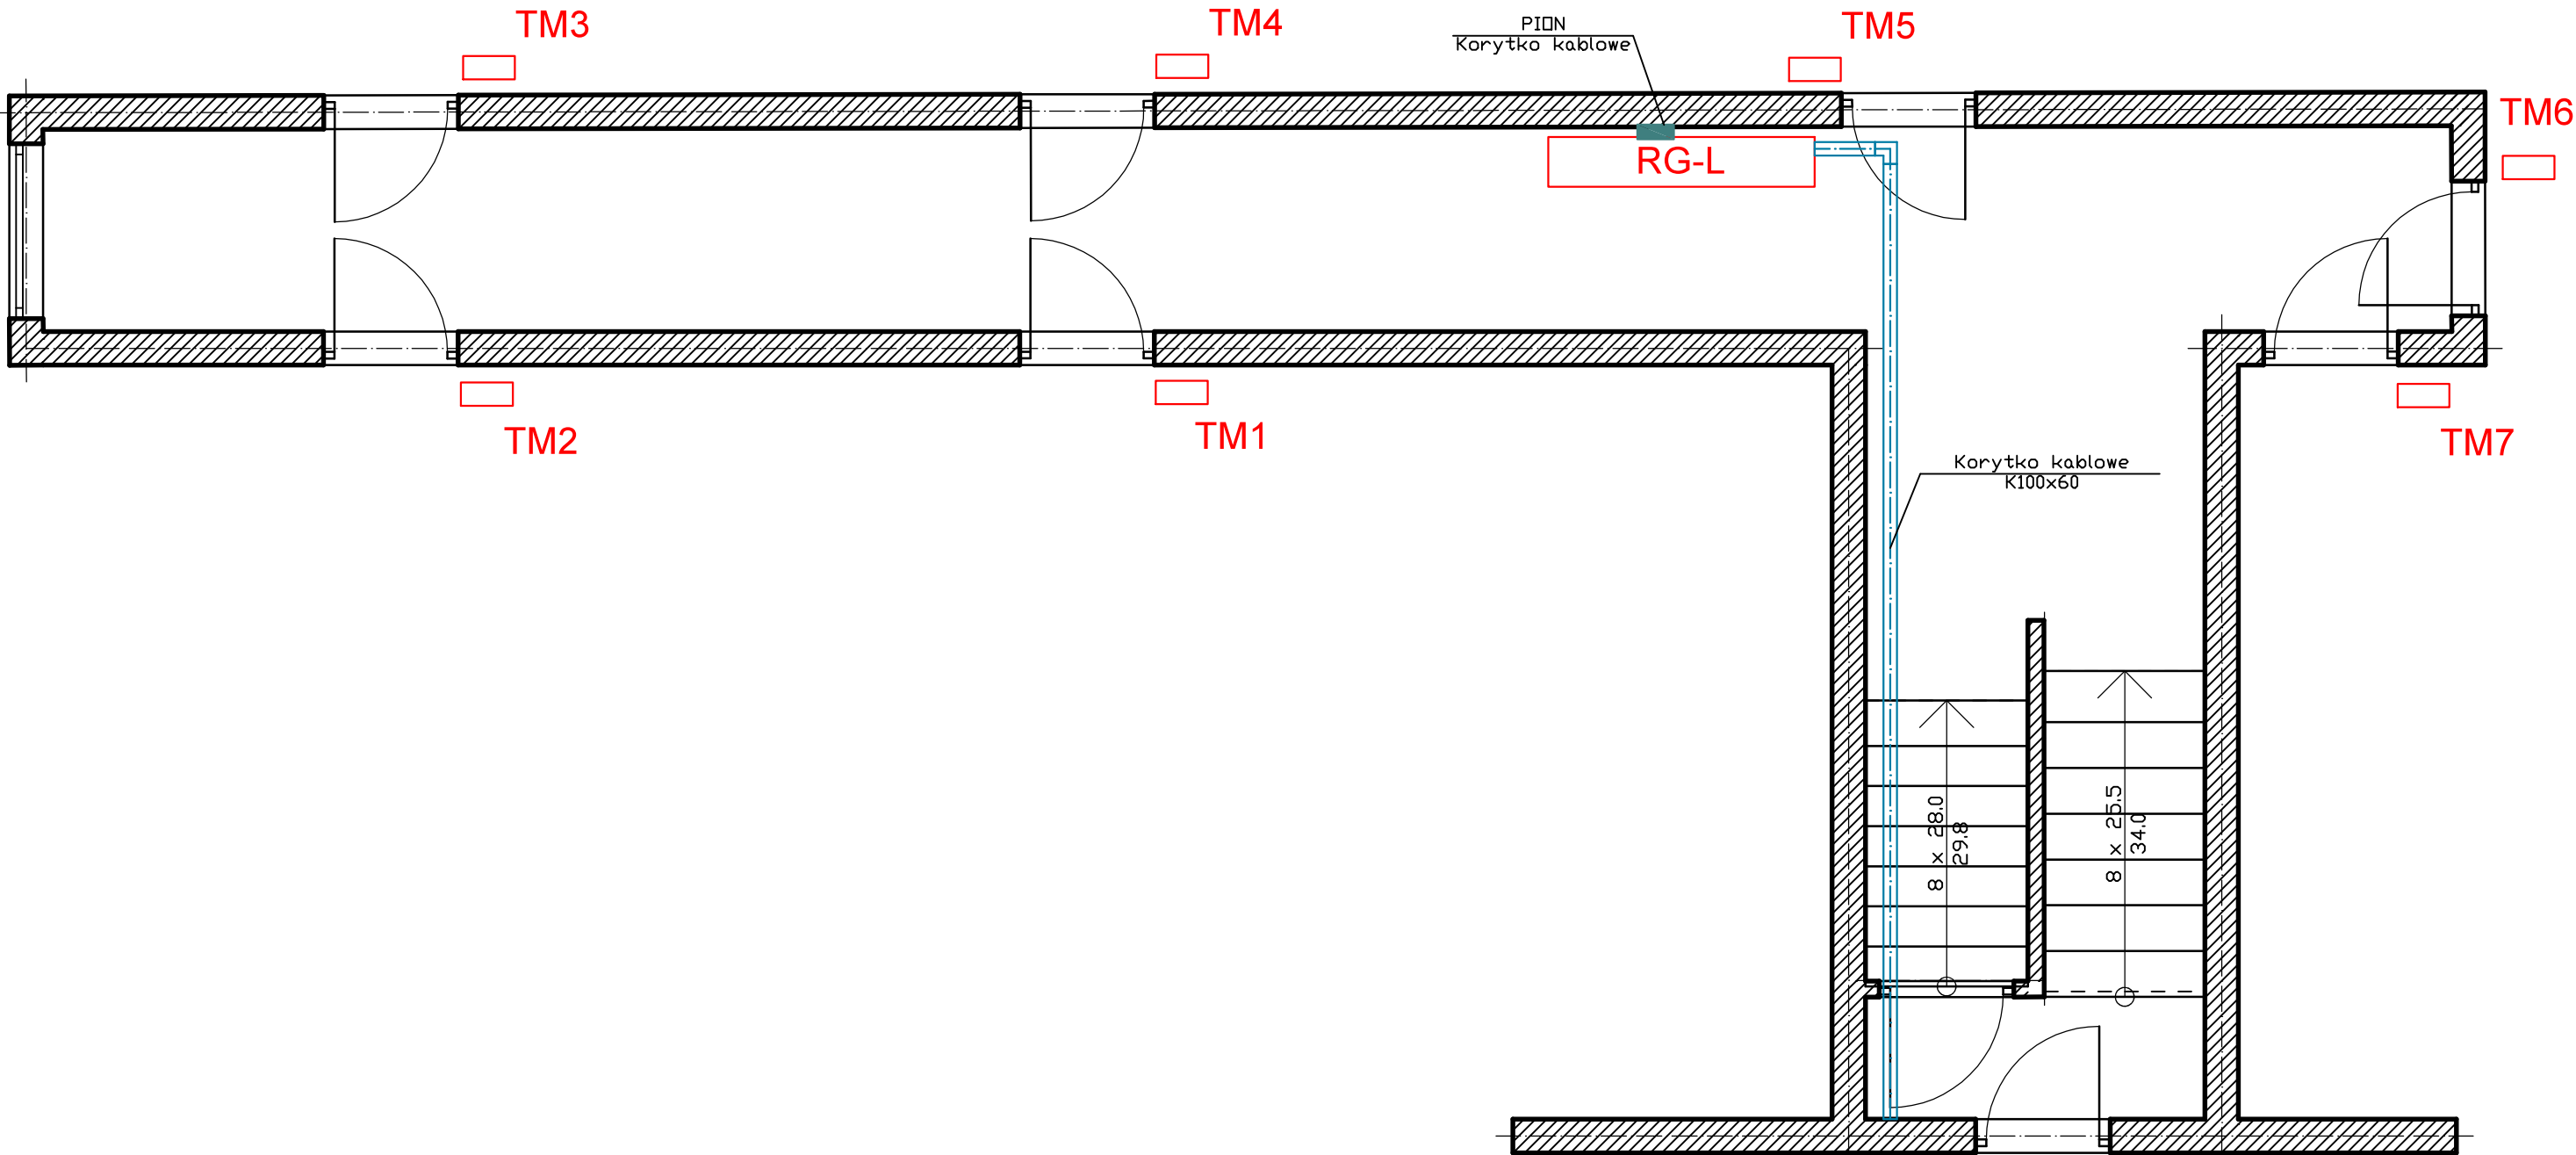

TMx
Projektowana rozdzielnia mieszkaniowa TM

Na klatce schodowej do rozdzielni RG-L wykonać trasę kablową z korytka kablowego stalowego ocynkowanego pełnego z pokrywą.
Podpory pod korytka, kształtki oraz elementy łączeniowe stosować dedykowane systemowe dla danego typu korytka.
Zachować ciągłość połączeń korytka, wykonać połączenia wyrównawcze przewodem LgY6mm2.
Przejścia przez ściany uszczelnić.

Ochrona od porażenia - samoczynne szybkie
wyłączenie w układzie sieciowym TN-S

	NAZWISKO	DATA	PODPIS
PROJEKTANT	mgr inż. MAREK ŚMIGIELSKI	01.04.2025	
OPRACOWAŁ	mgr inż. MACIEJ WNUKOWSKI	01.04.2025	

Branża: ELEKTRYCZNA	NUMER RYSUNKU: E-002	ARKUSZ A-3	PODZIAŁKA -	
Inwestor:	GMINA MIASTO KOWAL, UL. PIWNA 24, 87 - 820 KOWAL			FAZA: DT
Temat:	WYMIANA ŹRÓDEŁ CIEPŁA W KOMUNALNYCH BUDYNKACH MIESZKALNYCH W KOWALU. PRZEBUDOWA ISTNIEJĄCEGO ZASILANIA ENERGETYCZNEGO WRAZ Z WYMIANĄ WLZ-6W I ZMIANĄ LOKALIZACJI UKŁADÓW POMIAROWYCH W BUDYNKU MIESZKALNYM WIEŁORODZINNYM PRZY UL. DOBIEGNIIEWSKIEJ 12 W KOWALU			REW.: 0
Tytuł:	Główna trasa kablowa			ARK.: 1/1