


WSZELKIE PRAWA AUTORSKIE ZASTRZEŻONE. KOPIOWANIE W JAKIEJKOLWIEK FORMIE CZĘŚCI LUB CAŁOŚCI BEZ PISEMNEJ ZGODY AUTORA ZABRONIONE. DZ.U. 24.94 POZ.83 Z 23.02.1994 R. Z POZNIJSZYMI ZMIANAMI

RYSUNEK POWTARZALNY DLA WSZYSTKICH KONDYGNACJI BUDYNKU

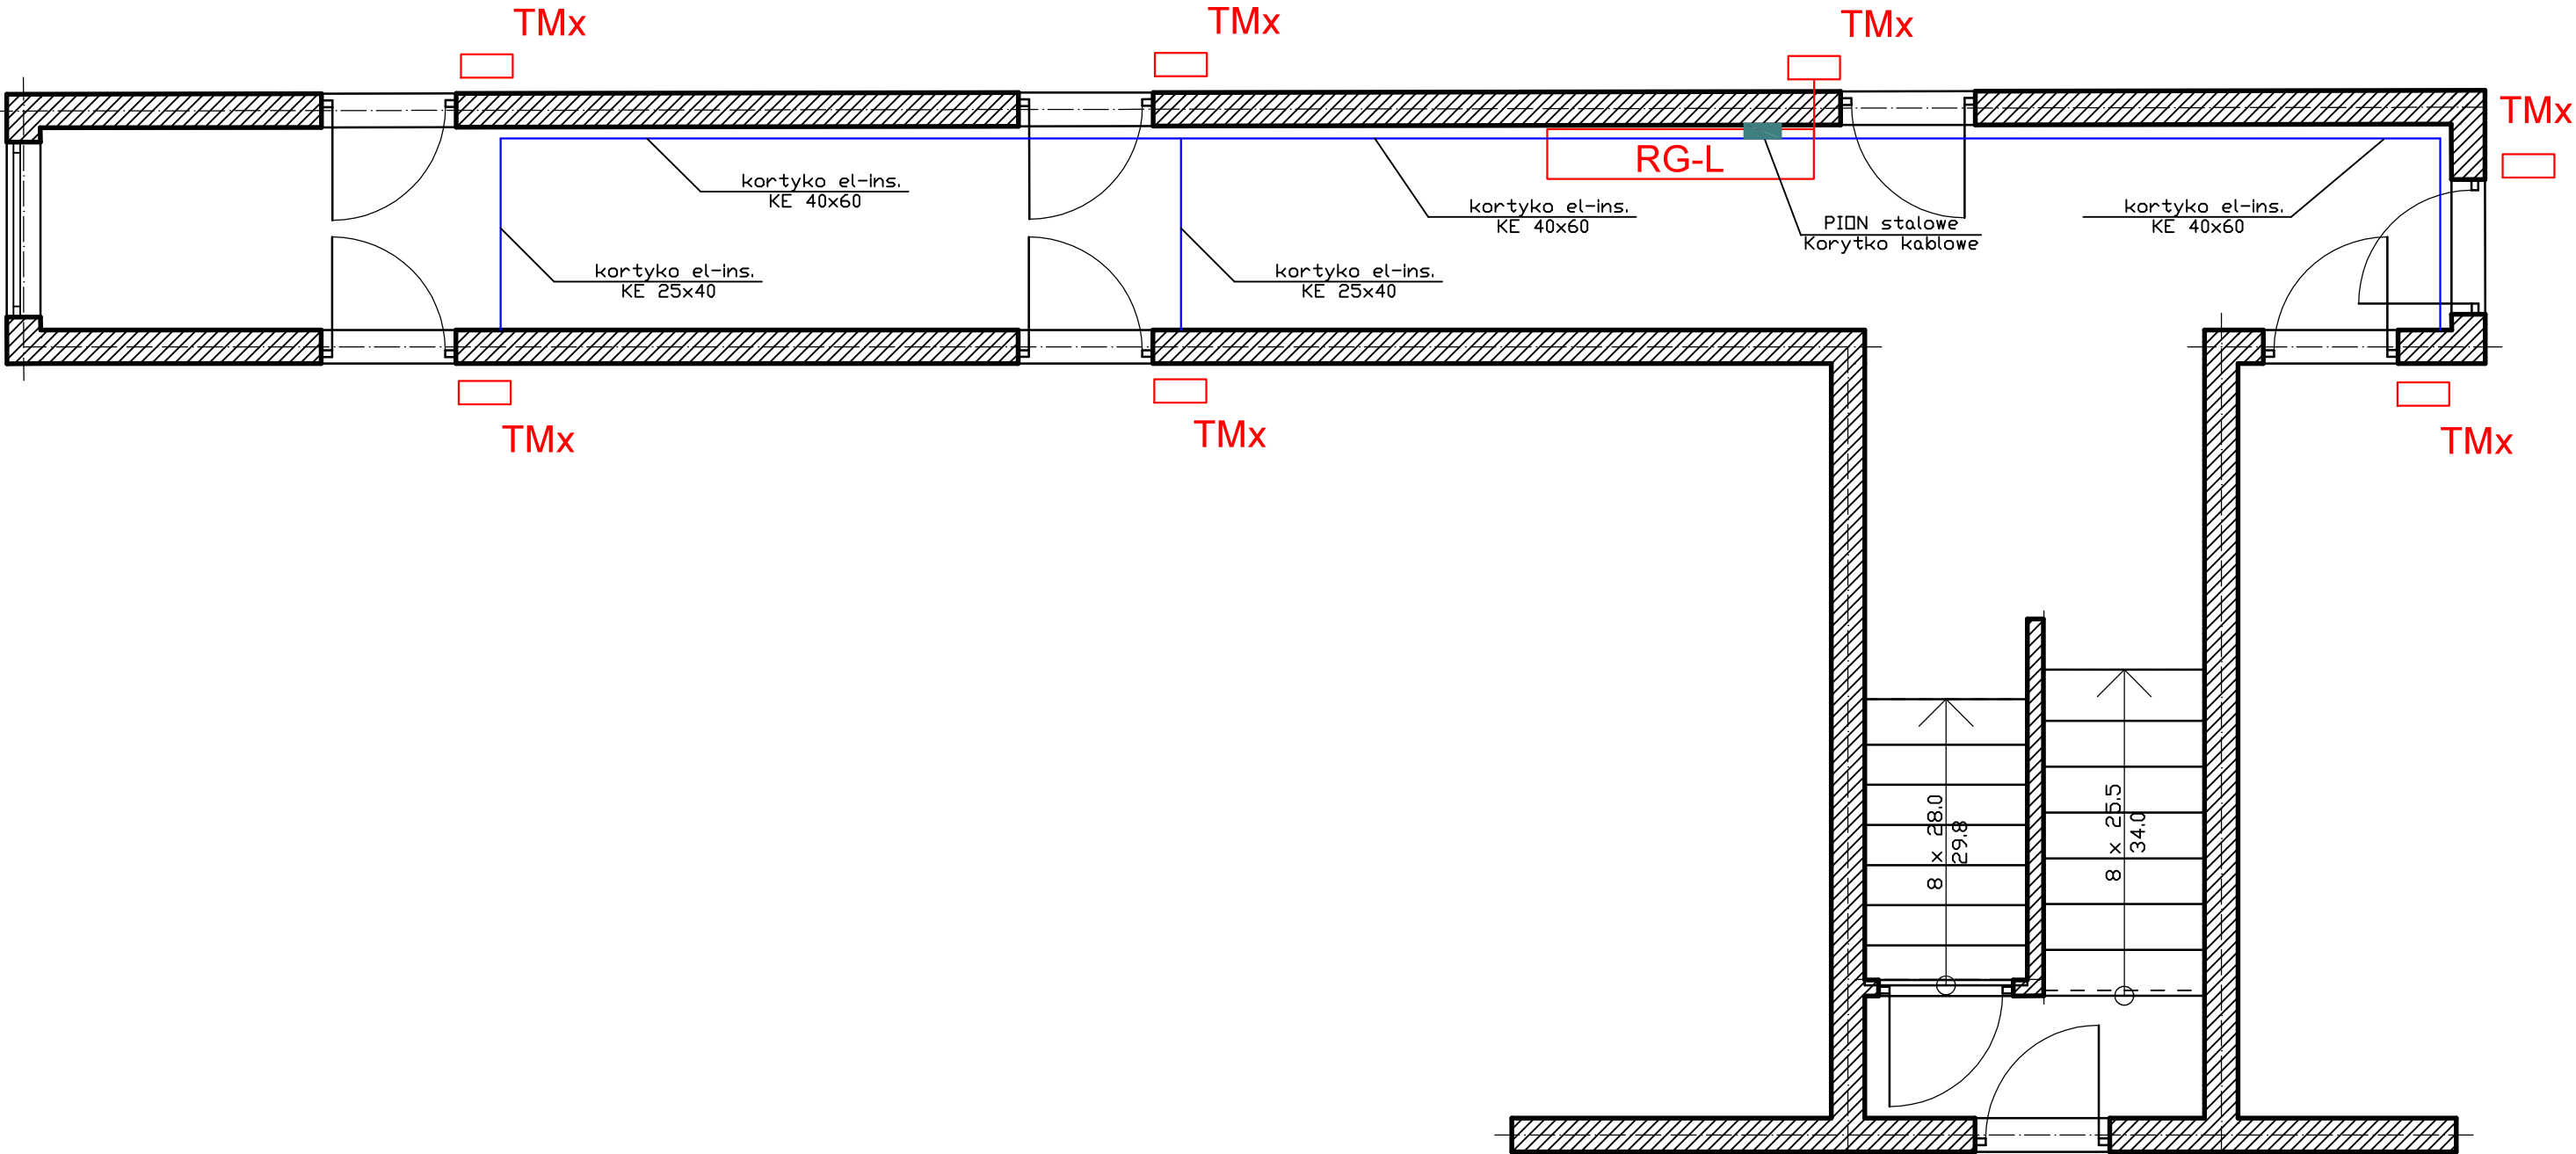

TMx Projektowana rozdzielnia mieszkaniowa TM

Na klatce schodowej od rozdzielni RG-L do rozdzielni mieszkaniowych wykonać trasę kablową z korytka kablowego elektroinstalacyjnego KE 25x40 i KE 40x60. Stosować złączki i łuki dedykowane systemowe dla danego typu korytka.

Przejścia przez ściany uszczelnić.

Ochrona od porażeń - samoczynne szybkie wyłączenie w układzie sieciowym TN-S

	NAZWISKO	DATA	PODPIS
PROJEKTANT	mgr inż. MAREK ŚMIGIELSKI	01.04.2025	
OPRACOWAŁ	mgr inż. MACIEJ WNUKOWSKI	01.04.2025	

Branża: ELEKTRYCZNA	NUMER RYSUNKU: E-004	ARKUSZ A-3	PODZIAŁKA -
Inwestor:	GMINA MIASTO KOWAL, UL. PIWNA 24, 87 - 820 KOWAL		
Temat:	WYMIANA ŹRÓDEŁ CIEPŁA W KOMUNALNYCH BUDYNKACH MIESZKALNYCH W KOWALU. PRZEBUDOWA ISTNIEJĄCEGO ZASILANIA ENERGETYCZNEGO WRAZ Z WYMIANĄ WLZ-6W I ZMIANĄ LOKALIZACJI UKŁADÓW POMIAROWYCH W BUDYNKU MIESZKALNYM WIEŁORODZINNYM PRZY UL. DOBIEGNIIEWSKIEJ 12 W KOWALU		
	FAZA: DT		
Tytuł:	WLZ - trasy kablowe		
	REW.: 0		
	ARK.: 1/1		