


WSZELKIE PRAWA AUTORSKIE ZASTRZEŻONE. KOPIOWANIE W JAKIEJKOLWIEK FORMIE CZĘŚCI LUB CAŁOŚCI BEZ PISEMNEJ ZGODY AUTORA ZABRONIONE. DZ.U. 2494 POZ. 83 Z 23.02.1994 R. Z POZNIJSZYMI ZMIANAMI

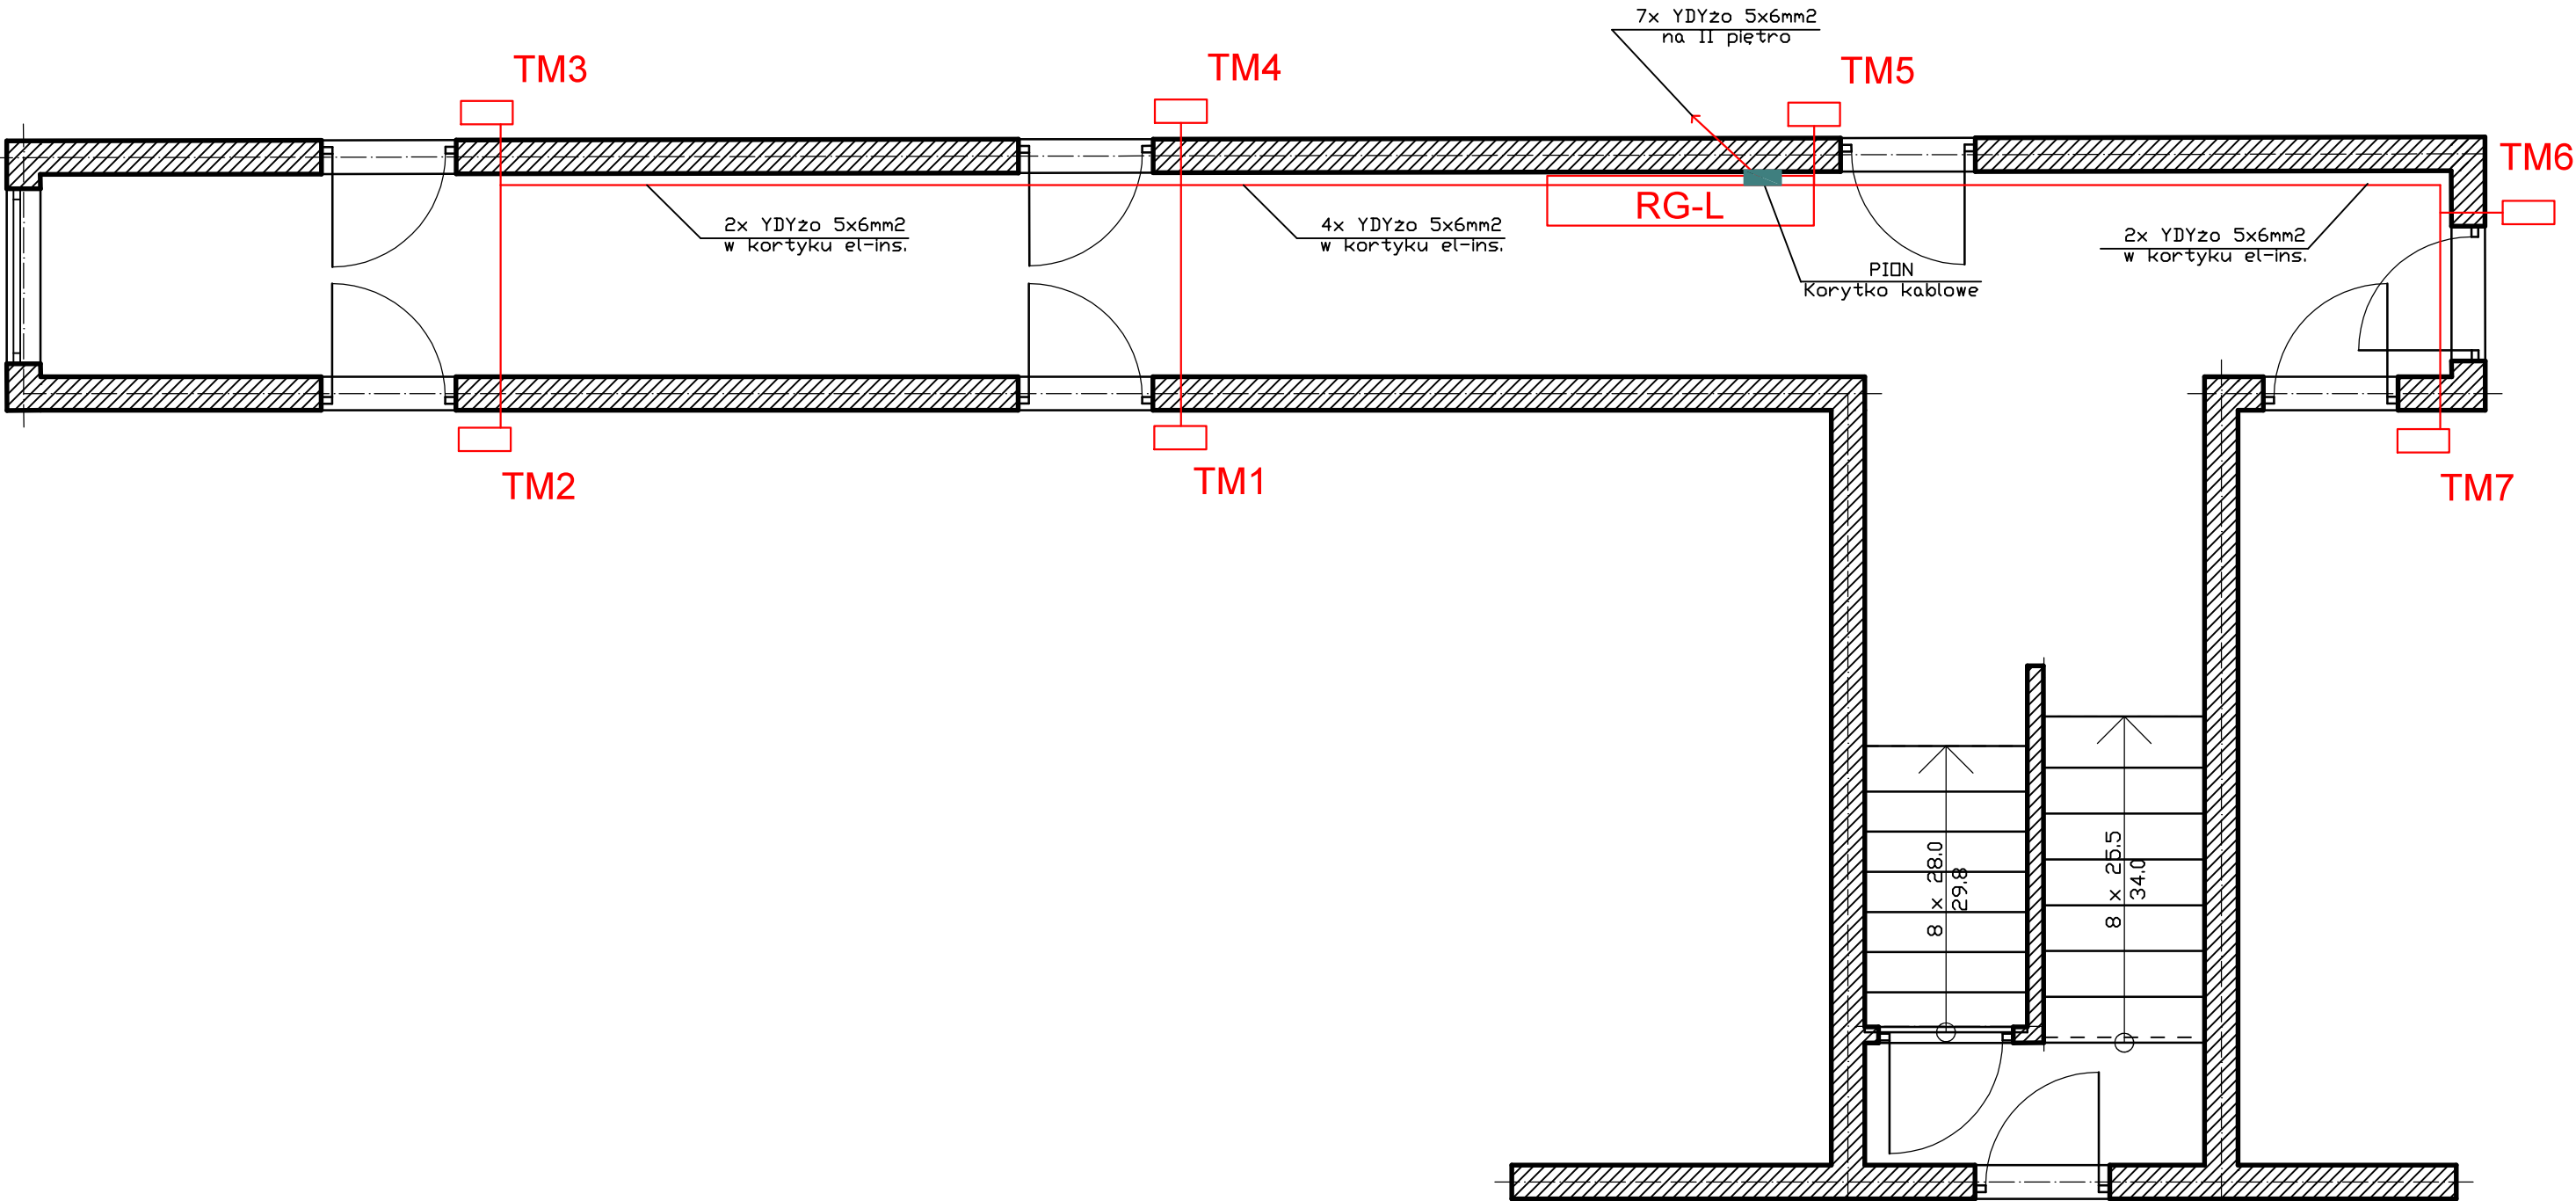

TMx
Projektowana rozdzielnia mieszkaniowa TM

Od rozdzielni głównej RG-L do poszczególnych lokali mieszkalnych należy ułożyć wewnętrzne linie zasilające WLZ przewodem typu YDYzo 450/750V 5x6mm².
Na odcinkach pionowych przewody należy układać w korytku metalowym.
Ciągi poziome układać w listwach elektroinstalacyjnych lub pod tynkiem (wybór metody ustalić przed montażem z Inwestorem).
W lokalach mieszkalnych należy zdemonstować istniejące zabezpieczenia przed licznikowe oraz puszkę rozdzielczą po byłym WLZ.
W miejscu po zdemonstowanej tablicy licznikowej zamontować obudowę rozdzielczą n/t typu OB18.
W obudowie założyć zabezpieczenia nadprądowe typu S301 B10(16)A i podłączyć do nich istniejące obwody lokatorskie.
W rozdzielni zostawić miejsce na podłączenie nowych obwodów ogrzewania elektrycznego.

Ochrona od porażeń - samoczynne szybkie
wyłączenie w układzie sieciowym TN-S

	NAZWISKO	DATA	PODPIS
PROJEKTANT	mgr inż. MAREK ŚMIGIELSKI	01.04.2025	
OPRACOWAŁ	mgr inż. MACIEJ WNUKOWSKI	01.04.2025	

Branża: ELEKTRYCZNA	NUMER RYSUNKU: E-005	ARKUSZ A-3	PODDZIAŁKA -	
Inwestor:	GMINA MIASTO KOWAL, UL. PIWNA 24, 87 - 820 KOWAL			FAZA: DT
Temat:	WYMIANA ŹRÓDEŁ CIEPŁA W KOMUNALNYCH BUDYNKACH MIESZKALNYCH W KOWALU. PRZEBUDOWA ISTNIEJĄCEGO ZASILANIA ENERGETYCZNEGO WRAZ Z WYMIANĄ WLZ-6W I ZMIANĄ LOKALIZACJI UKŁADÓW POMIAROWYCH W BUDYNKU MIESZKALNYM WIEŁORODZINNYM PRZY UL. DOBIEGNIIEWSKIEJ 12 W KOWALU			REW.: 0
Tytuł:	Instalacje WLZ parter			ARK.: 1/1