WSZELKIE PRAWA AUTORSKIE ZASTRZEŻONE;KOPIOWANIE W JAKIEJKOLWIEK FORMIE CZĘŚCI LUB CAŁOŚCI BEZ PISEMNEJ ZGODY AUTORA ZABRONIONE: DZ.U. 24/94 POZ.83 Z 23.02.1994 R Z PÓŹNIEJSZYMI ZMIANAMI

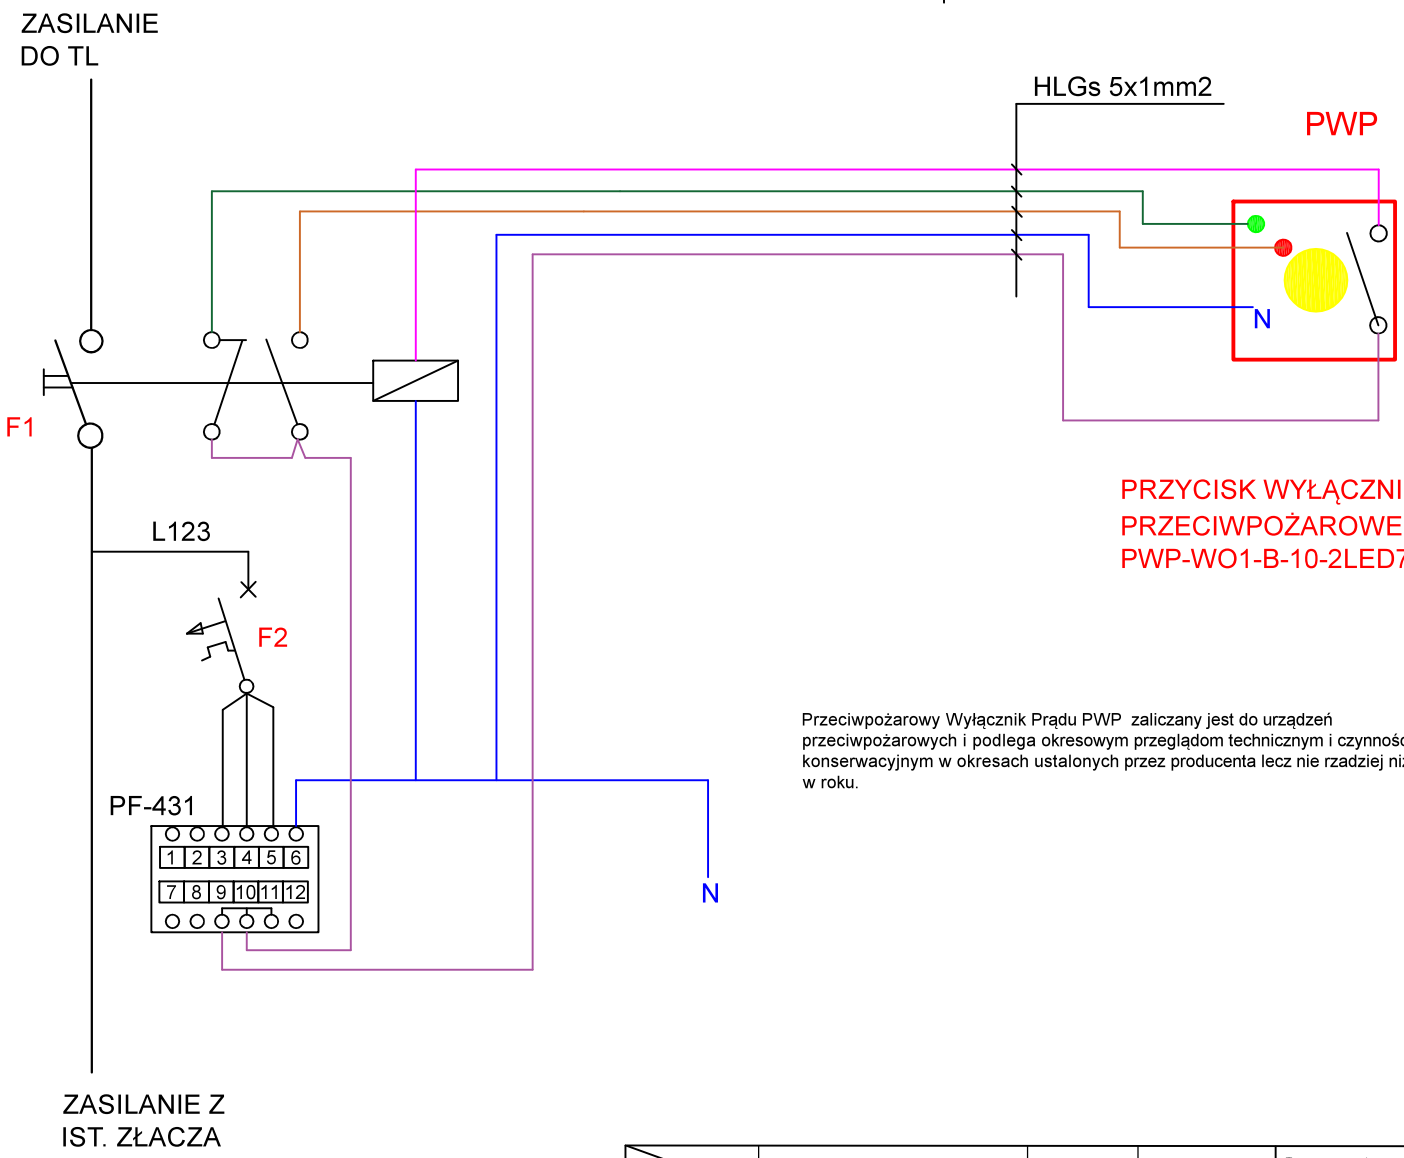

PRZYCISK WYŁĄCZNIKA
PRZECIWPOŻAROWEGO
PWP-WO1-B-10-2LED7-M

Przeciwpożarowy Wyłącznik Prądu PWP zaliczany jest do urządzeń przeciwpożarowych i podlega okresowym przeglądom technicznym i czynnością konserwacyjnym w okresach ustalonych przez producenta lecz nie rzadziej niż raz w roku.

Przeciwpożarowy wyłącznik prądu (PWP) składa się z następujących elementów:

- Urządzenia wykonawczego - rozłącznik stanowiący element mechanicznego odłączenia dopływy energii elektrycznej do budynku, umieszczony w złączu kablowym
- Urządzenia uruchamiającego - przycisk sterowania zdalnego PWP pozwala na podanie sygnału na cewkę urządzenia wykonawczego PWP.
- Urządzenia sygnalizującego - sygnalizator optyczny wskazujący jednoznacznie o wyłączeniu zasilania na budynku poprzez świecenie ciągłe, sterowany ze styków krańcowych urządzenia wykonawczego PWP.

Rozporządzeniu Ministra Infrastruktury z dnia 12 kwietnia 2002 roku w sprawie warunków technicznych, jakim powinny odpowiadać budynki i ich usytuowanie (tekst jednolity: Dz.U. 2019 poz. 1065).
Załącznik do Rozporządzenia Ministra Infrastruktury i budownictwa z dnia 17 listopada 2016 roku, w sprawie sposobu deklarowania właściwości użytkowych wyrobów budowlanych oraz sposobu znakowania ich znakiem budowlanym
Rozporządzenie Ministra Spraw Wewnętrznych i Administracji z dnia 7 czerwca 2010 „w sprawie ochrony przeciwpożarowej budynków, innych obiektów budowlanych i terenów".
Rozporządzenie Ministra Spraw Wewnętrznych i Administracji z dnia 17 września 2021 r. w sprawie uzgadniania projektu zagospodarowania działki lub terenu, projektu architektoniczno-budowlanego, projektu technicznego oraz projektu urządzenia przeciwpożarowego pod względem zgodności z wymaganiami ochrony przeciwpożarowej Dz. U. poz. 1722

RZECZOZNAWCA DO SPRAW ZABEZPIECZEŃ PRZECIWPOŻAROWYCH
mg inż. Henryk Baranowski
Kutno 16.09.2025
Zgodność projektu z wymaganiami ochrony przeciwpożarowej
stwierdzam bez uwag z uwagami
Zastosować certyfikowany PWP

Ochrona od porażeń - samoczynne szybkie wyłączenie w układzie sieciowym TN-S

	NAZWISKO	DATA	PODPIS
PROJEKTANT	mgr inż. MAREK ŚMIGIELSKI	01.04.2025	
OPRACOWAŁ	mgr inż. MACIEJ WNUKOWSKI	01.04.2025	

Inwestor: GMINA MIASTO KOWAL, UL. PIWNA 24, 87 - 820 KOWAL

Temat: WYMIANA ŹRÓDEŁ CIEPŁA W KOMUNALNYCH BUDYNKACH MIESZKALNYCH W KOWALU. PRZEBUDOWA ISTNIEJĄCEGO ZASILANIA ENERGETYCZNEGO WRAZ Z WYMIANĄ WLZ-ów I ZMIANĄ LOKALIZACJI UKŁADÓW POMIAROWYCH W BUDYNKU MIESZKALNYM WIELORODZINNYM PRZY UL. DOBIEGNIEWSKIEJ 12 W KOWALU

Tytuł: Schemat podłączenie PWP

DT
REW.: 0
ARK.: 1/1

Branża:	NUMER RYSUNKU:	ARKUSZ	PODZIAŁKA
ELEKTRYCZNA	E-015	A-4	-

F E D C B A

1 2 3 4