


POZIOM ODNIESIENIA

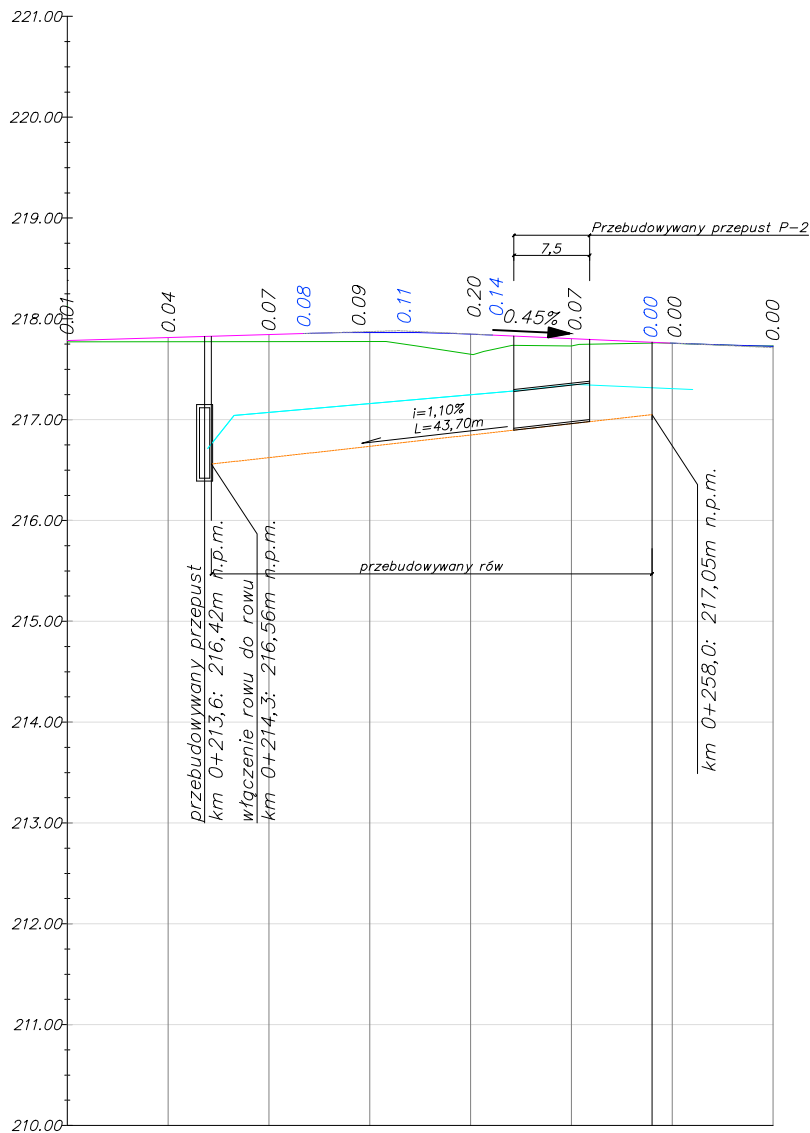

<u>Rzędne niwelety</u>	216,56	216,89	216,97	217,05
<u>Rzędne istniejące</u>	217,07			217,32
<u>Różnice rzędnych</u>	0,51			0,27
<u>Elementy niwelety</u>				
<u>Elementy trasy</u>	rów otwarty $L=43,70m$			
<u>Odległości</u>	00,00			43,70

LEGENDA:

- oś istniejącego rowu
- - - - - projektowana niweleta jezdni w osi
- przebudowywana oś rowu R-2



BPU "ALDA" s.c.; Hanna i Janusz Franciczek
Wodzisław Śl.,
ul. Skrzyszowska 39c

Temat:	<u>"Przebudowa drogi gminnej nr 510207S-1</u> <u>ul. Granicznej w Turzy Śląskiej"</u>	
Inwestor:	Gmina Gorzyce	Rys.Nr.
Branża:	DROGOWA, INSTALACYJNA	
Rysunek:	Profil rowu R-2	skala: 1:1000/100
Projektant:	mgr inż. Kinga Mlaś upr. bud. SLK/4166/P00D/12	Data: 01.2025