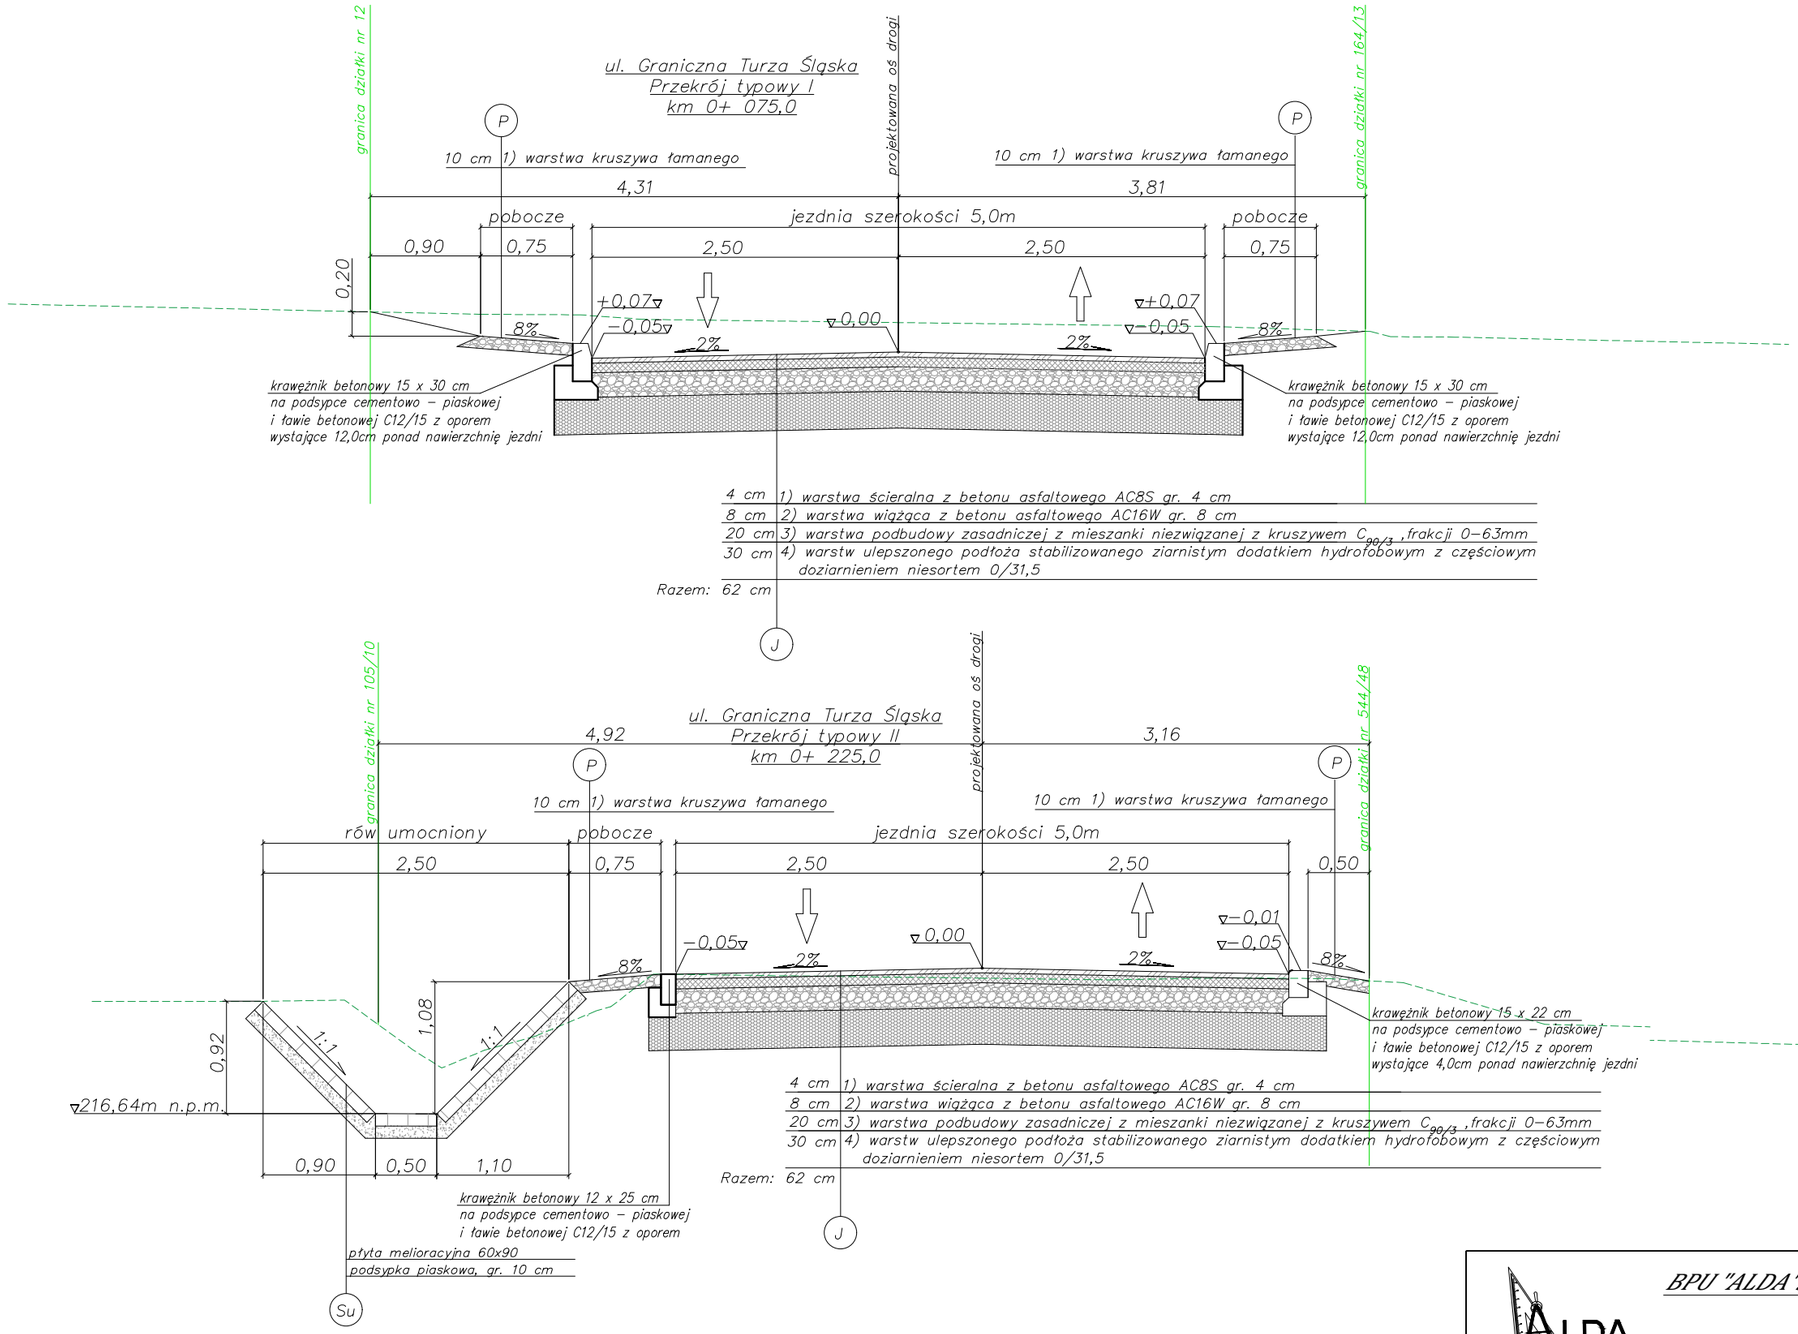

BPU "ALDA" s.c.; Hanna i Janusz Franiczek
Wodzisław Śl.,
ul. Skrzyszowska 39c

Temat:	"Przebudowa drogi gminnej 510207S ulicy Granicznej w Turzy Śląskiej"	
Inwestor:	Gmina Gorzyce	Rys.Nr.
Branża:	DROGOWA	skala: 1:50
Rysunek:	Przekroje typowe	
Projektant:	mgr inż. Kinga Mlaś upr. bud. SLK/4166/POOD/12	Data: 03.2025r.