



BPU "ALDA" s.c.; Hanna i Janusz Franiczek

Wodzisław Śl.,  
ul. Skrzyszowska 39c

Temat:

"Przebudowa drogi gminnej 510207S  
ulicy Granicznej w Turzy Śląskiej"

Inwestor:

Gmina Gorzyce

Rys.Nr.

Branża:

DROGOWA, INSTALACYJNA

Rysunek:

Schemat wpustu ulicznego

skala:

1: 20


Projektant:

mgr inż. Kinga Mlaś  
upr. bud. SLK/4166/POOD/12

Data:

03.2025r.

RZUT POZIOMY

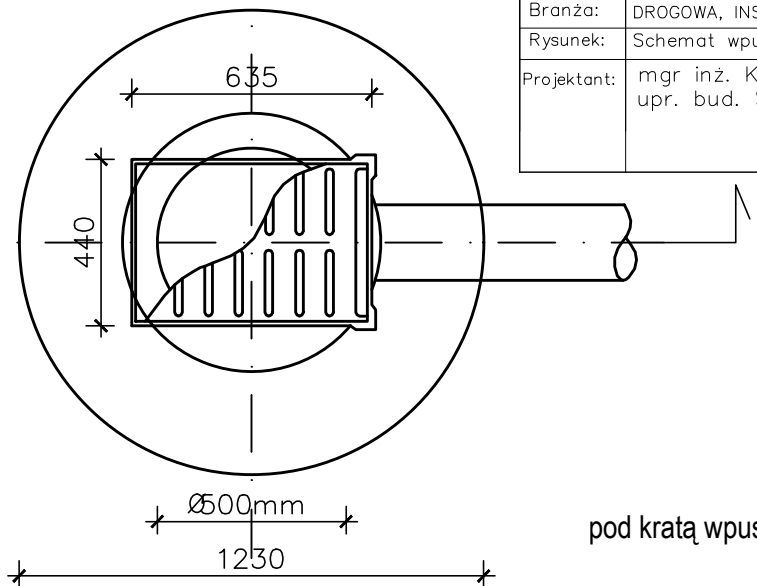

WPŁYWA

WPŁYWA

pod kratą wpustu kosz na śmieci

1:20

rzędna terenu  
projektowanego

kosz - osadnik z tworzywa sztucznego typu A4 lub  
C3 wg DIN 4052

przejście szczelne  
Ø 200 mm

rzędna wylotu przykanalika

Lite PVC Ø 200  
S=12 kN/m<sup>2</sup>

rzędna dna kanału

plyta betonowa z betonu  
C12/15

podsyпка piaskowa

PRZEKRÓJ I-I