




PRZEKRÓJ PRZEZ PRZEPUST P-2
NA ROWIE R-2
przekrój A-A

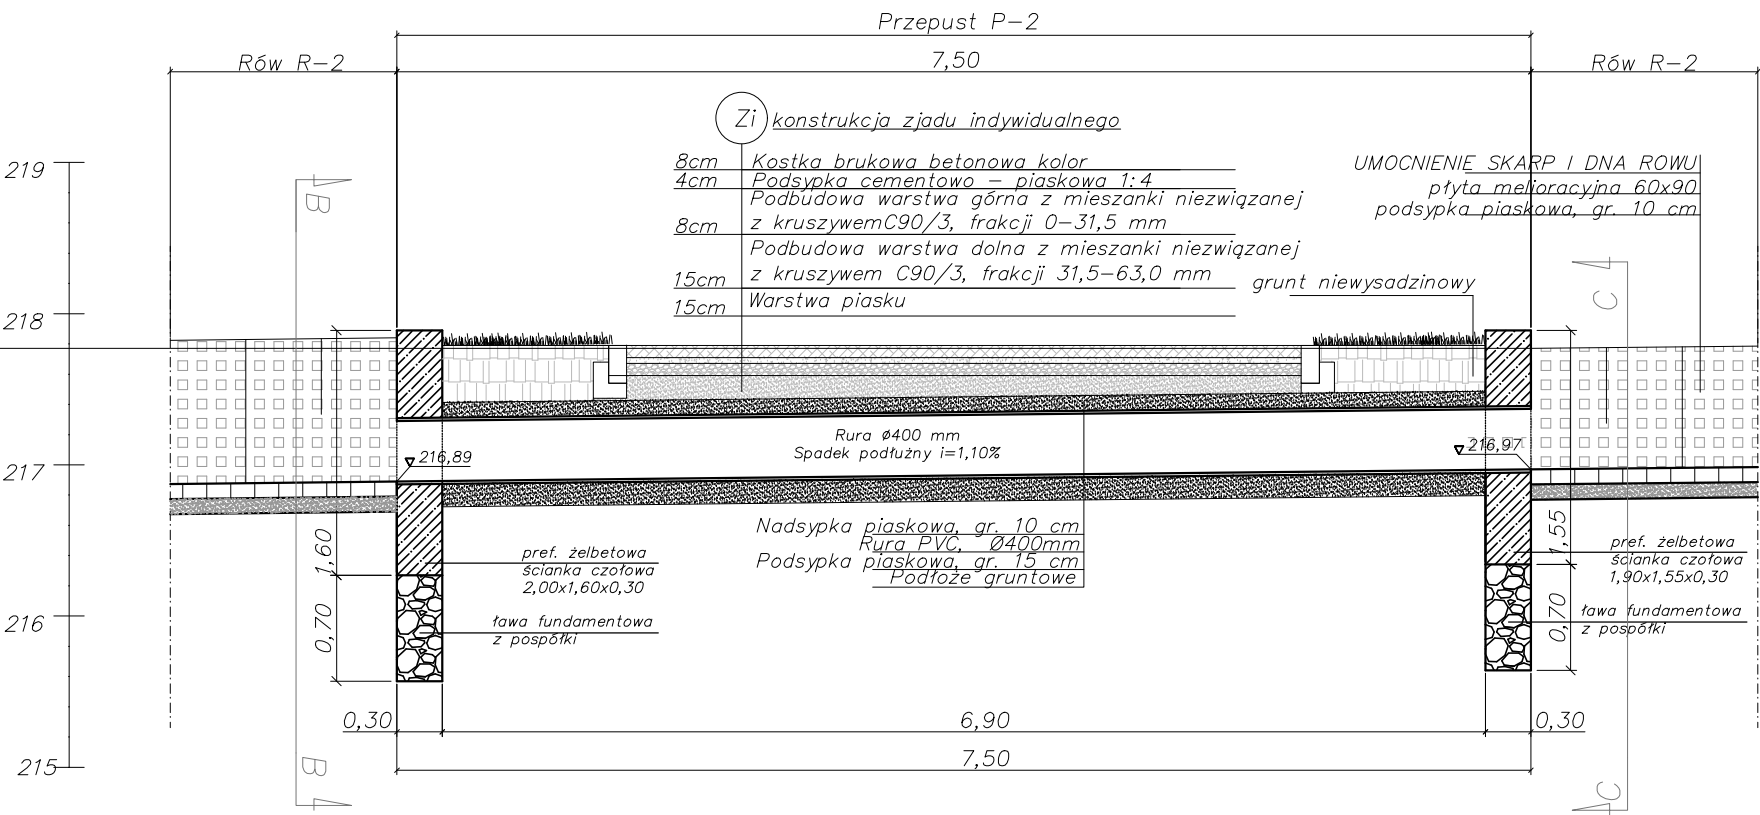


PRZEKRÓJ PRZEZ PRZEPUST P-2
NA ROWIE R-2
przekrój B-B

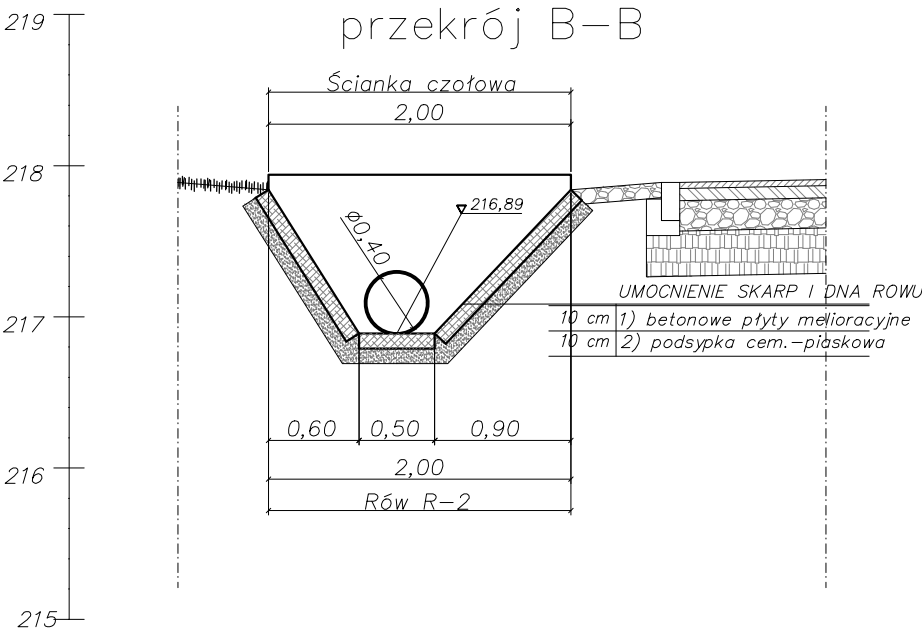

PRZEKRÓJ PRZEZ PRZEPUST P-2
NA ROWIE R-2
przekrój C-C

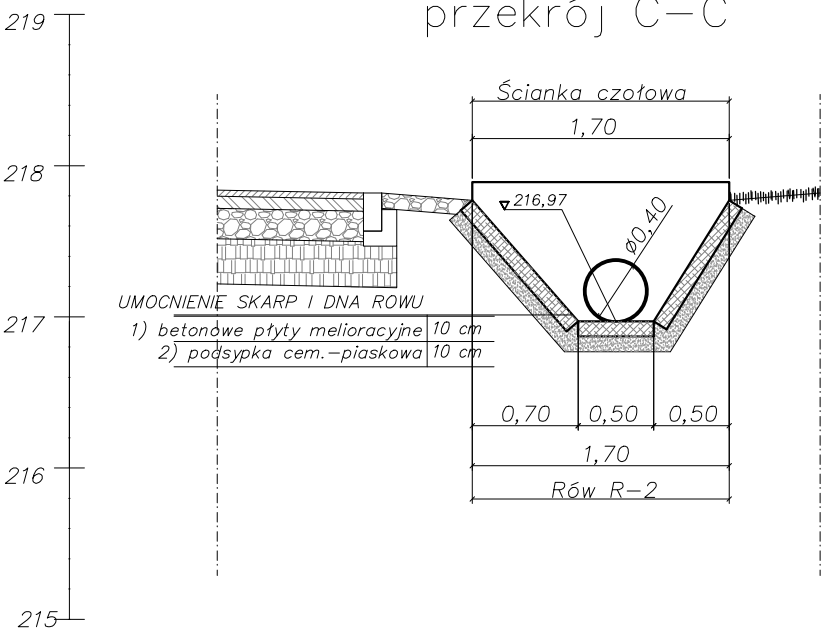

 BPU "ALDA" s.c.; Hanna i Janusz Franiczek Wodzisław Śl., ul. Skrzyszowska 39c		
Temat:	"Przebudowa drogi gminnej nr 510207S-1 ul. Granicznej w Turzy Śląskiej"	
Inwestor:	Gmina Gorzyce	Rys.Nr.
Branża:	DROGOWA	skala: 1:50
Rysunek:	Przekroje przez urządzenie wodne - przepust P-2, rów R-2	
Projektant:	mgr inż. Kinga Mlaś upr. bud. SLK/4166/POOD/12	Data: 01.2025r.