Przepust P–1, Wylot W–1
Przekrój A–A

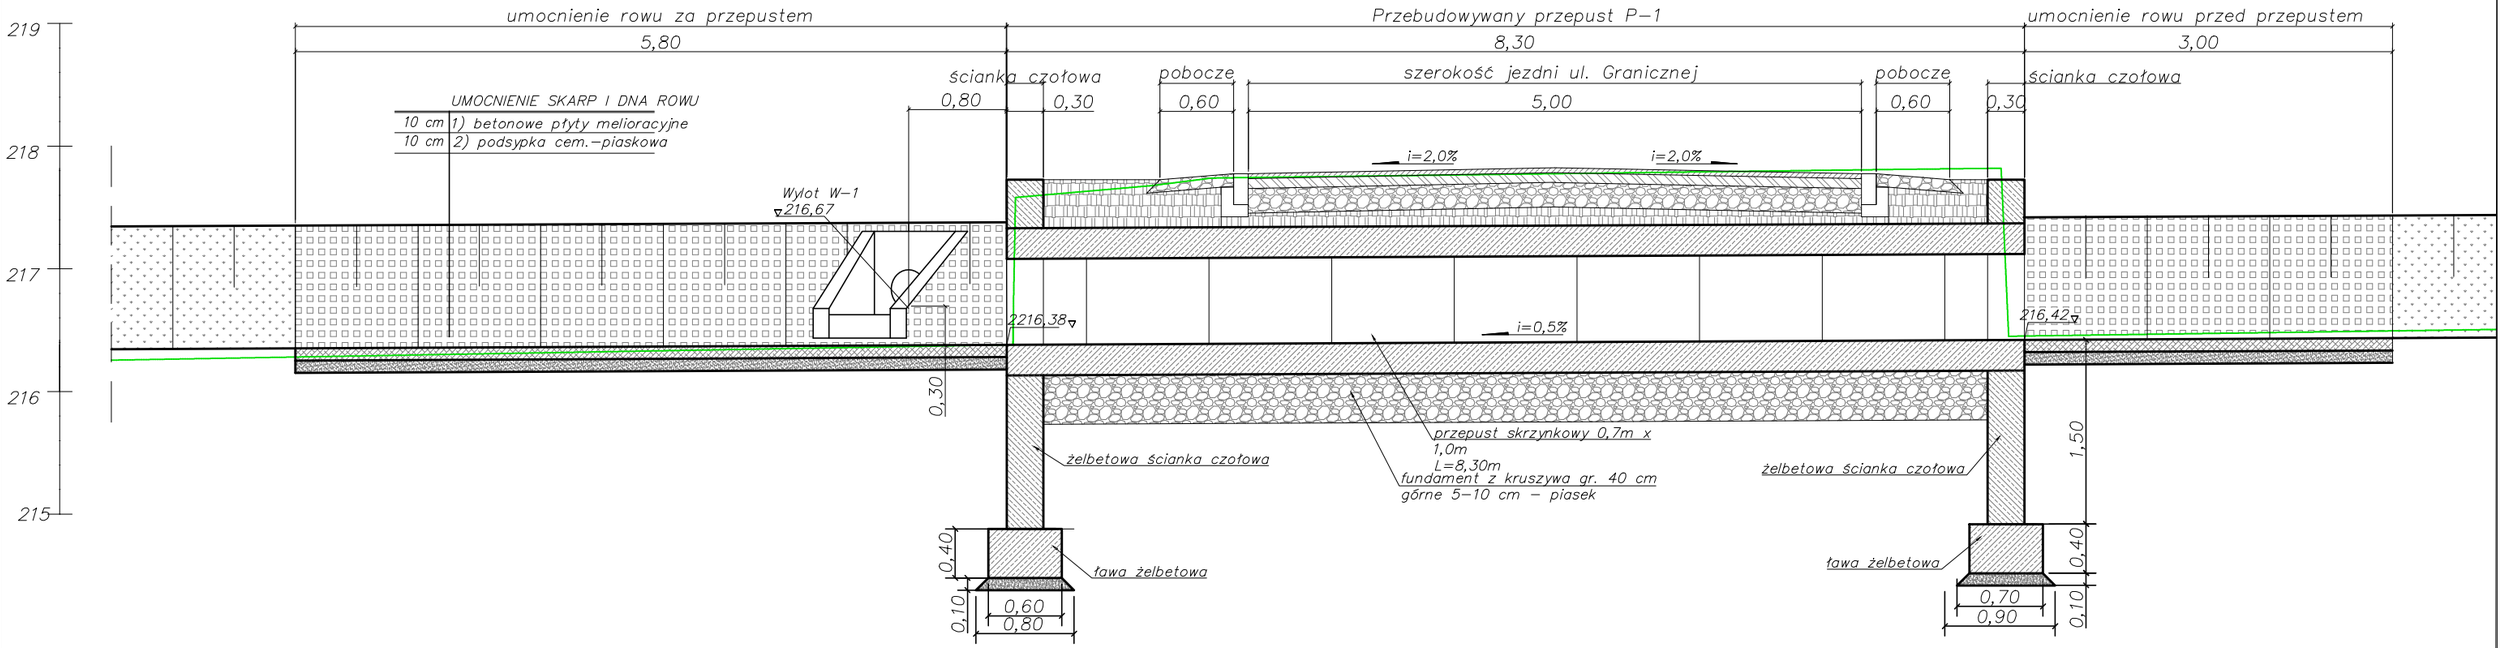

Przepust P–1, Wylot W–1
Przekrój B–B

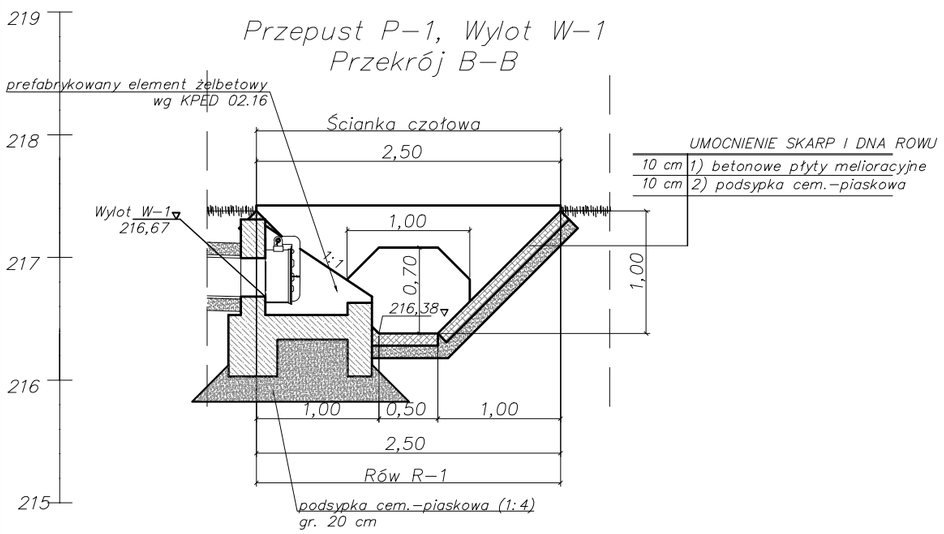

Przepust P–1, Wylot W–1
Przekrój C–C

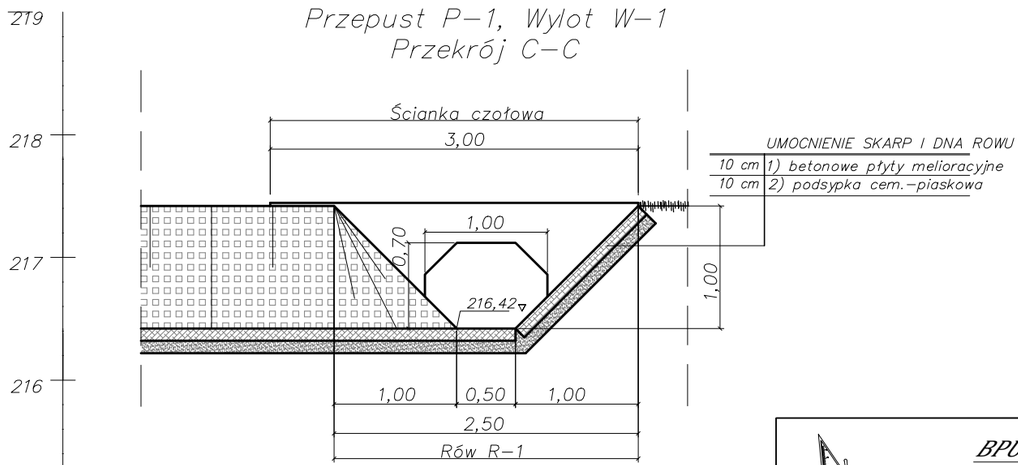

BPU "ALDA" s.c.; Hanna i Janusz Franiczek
Wodzisław Śl.,
ul. Skrzyszowska 39c

Temat:	"Przebudowa drogi gminnej nr 510207S–1 ul. Granicznej w Turzy Śląskiej"	
Inwestor:	Gmina Gorzyce	Rys.Nr.
Branża:	DROGOWA	skala: 1:50
Rysunek:	Przekroje przez urządzenie wodne – wylot W–1, przepust P–1	
Projektant:	mgr inż. Kinga Mlaś upr. bud. SLK/4166/POOD/12	Data: 01.2025r.