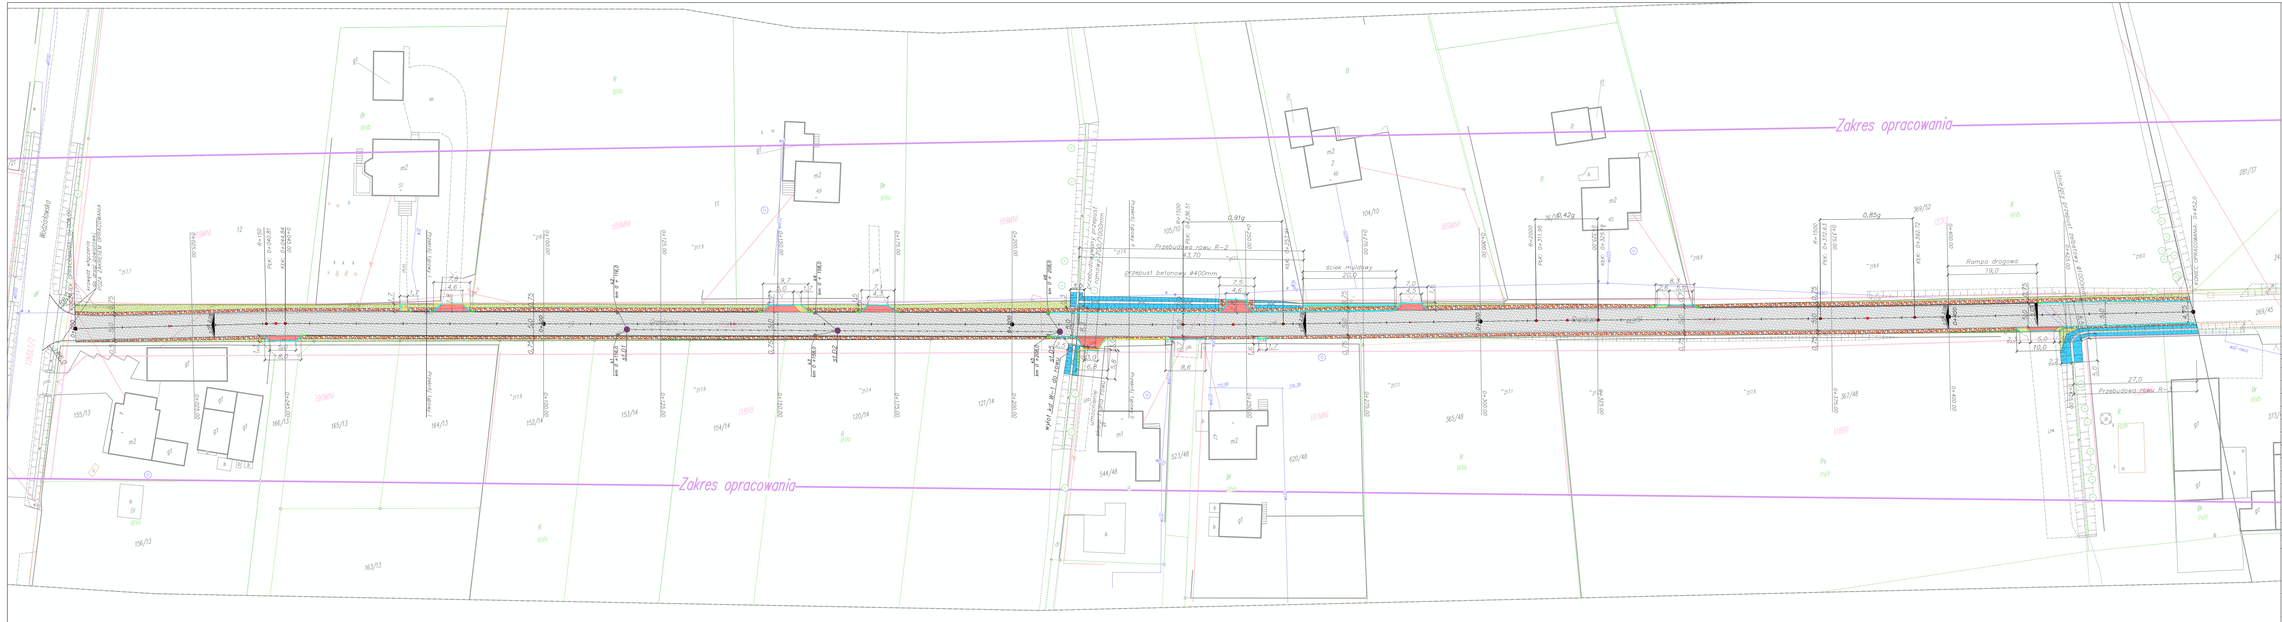
Zakres opracowania
Zakres opracowania
Przebudowa rowu R-2
Przepust betonowy Ø400mm
Ściek zwykły
Rampa drogowa
Przebudowa rowu R-1
Włościańska
Granica działki nr 71/6270
Granica działki nr 71/6270
Granica działki nr 71/6270