




PRZEKROJ PRZEZ PRZEPUST P-2
NA ROWIE R-2
przekrój A-A

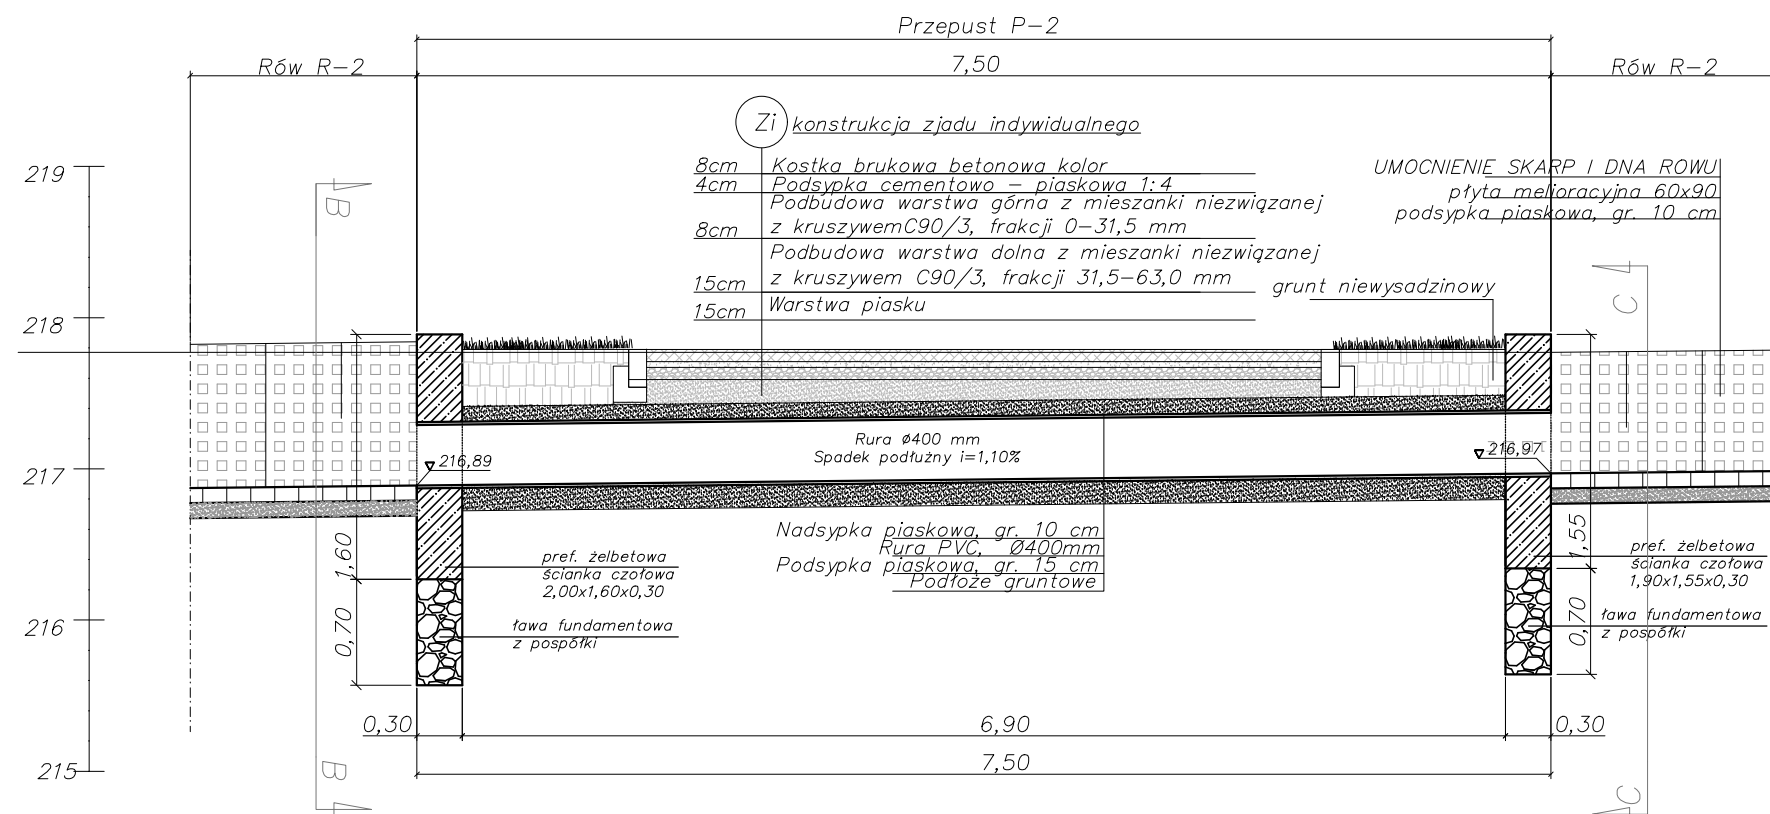

PRZEKRÓJ PRZESZ PRZEPUSZ P-2
NA ROWIE R-2
przekrój B-B

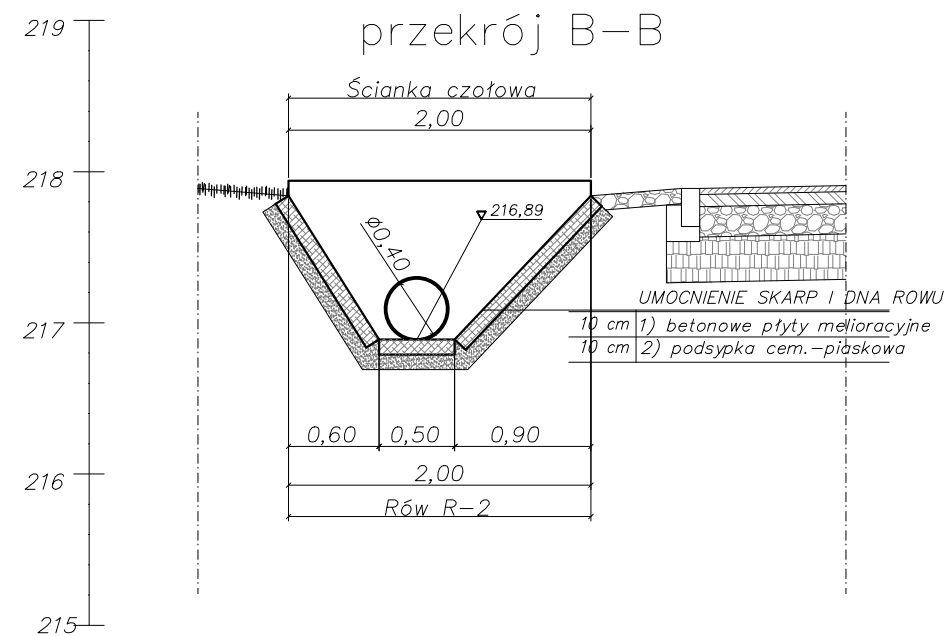

PRZEKRÓJ PRZEZ PRZEPUST P-2
NA ROWIE R-2
przekrój C-C

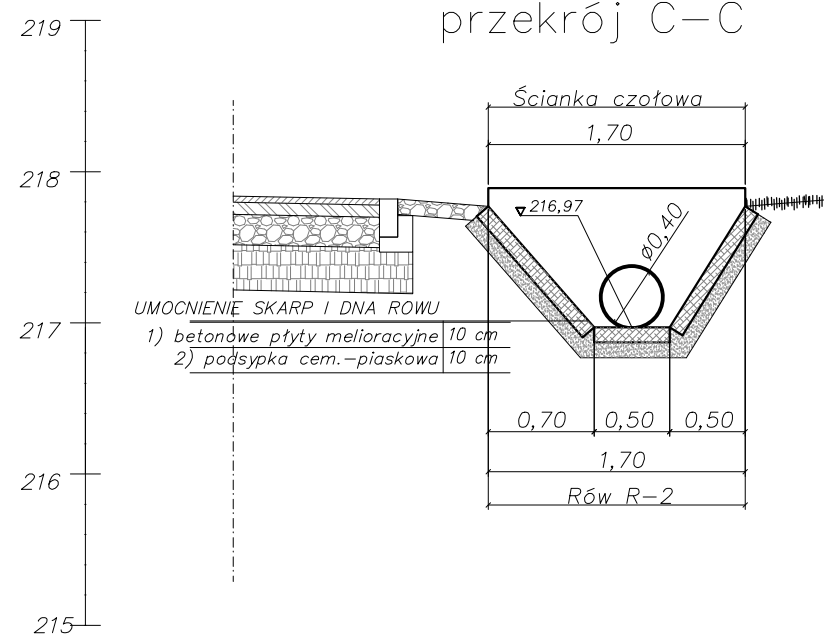

BPU "ALDA" s.c.; Hanna i Janusz Franiczek
Wodzisław Śl.,
ul. Skrzyszowska 39c

Temat:		<u>"Przebudowa drogi gminnej nr 510207S-1 ul. Granicznej w Turzy Śląskiej"</u>	
Inwestor:		Gmina Gorzyce	Rys.Nr.
Branża:		DROGOWA	
Rysunek:		Przekroje przez urządzenie wodne – przepust P-2, rów R-2	
Projektant:		mgr inż. Kinga Mlaś upr. bud. SLK/4166/POOD/12	skala: 1: 50
			Data: 01.2025r.