




Przepust P-1, Wylot W-1
Przekrój A-A

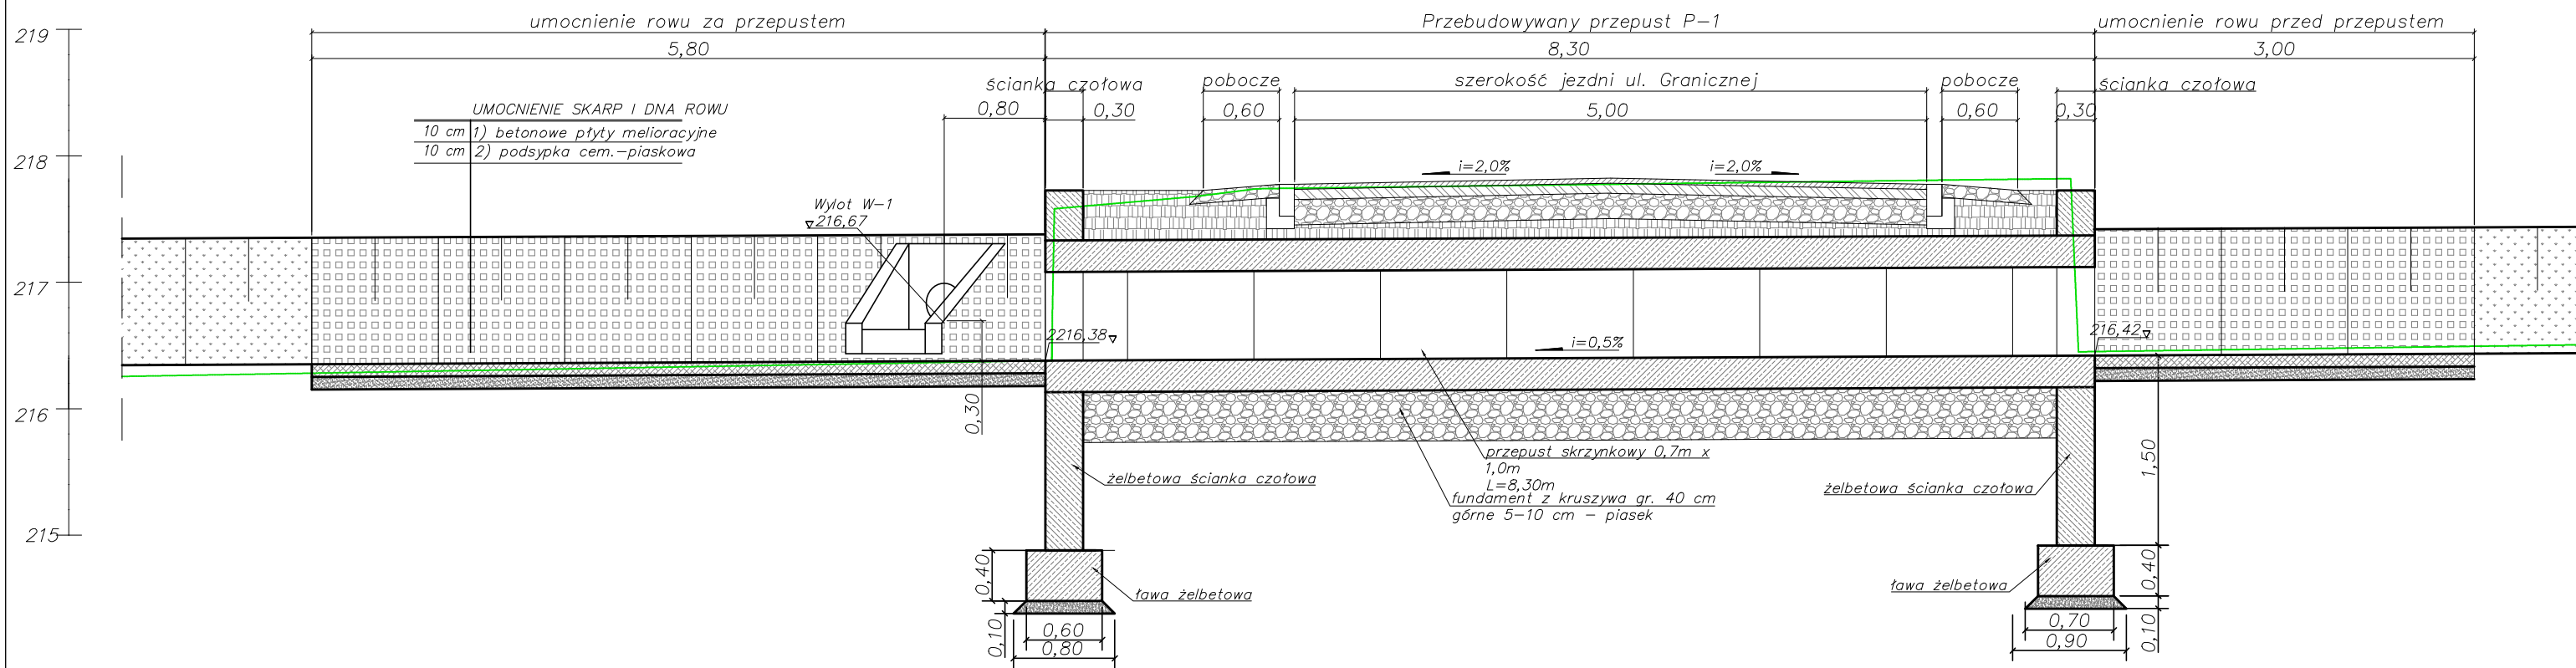

Przepust P-1, Wylot W-1
Przekrój B-B

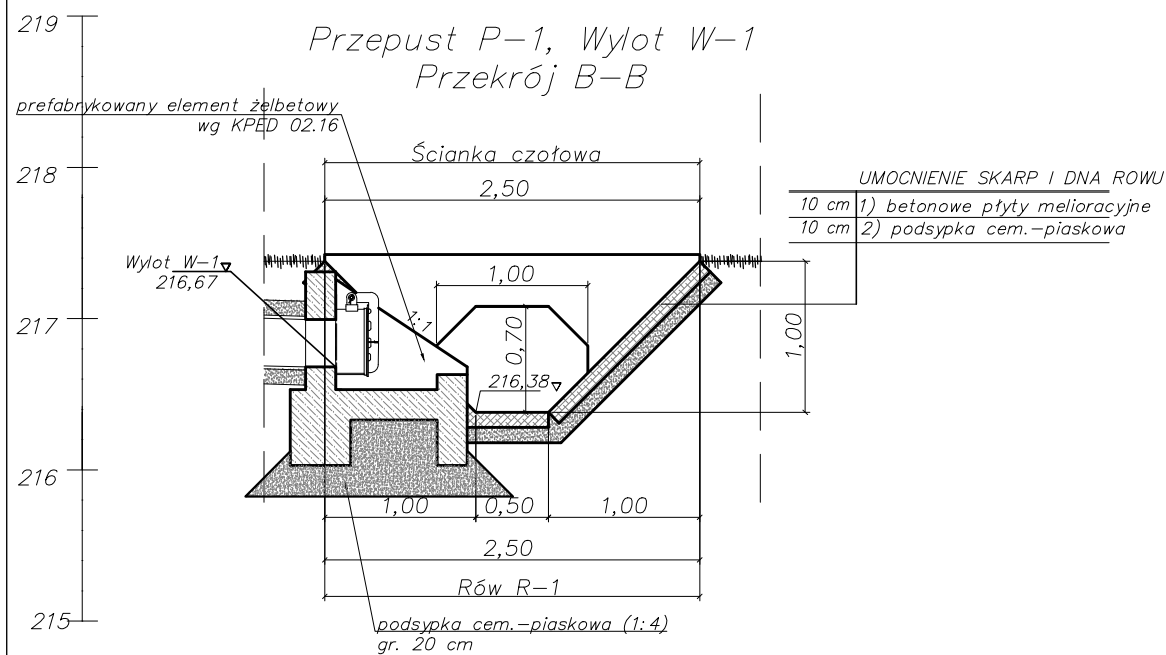

Przepust P-1, Wylot W-1
Przekrój C-C

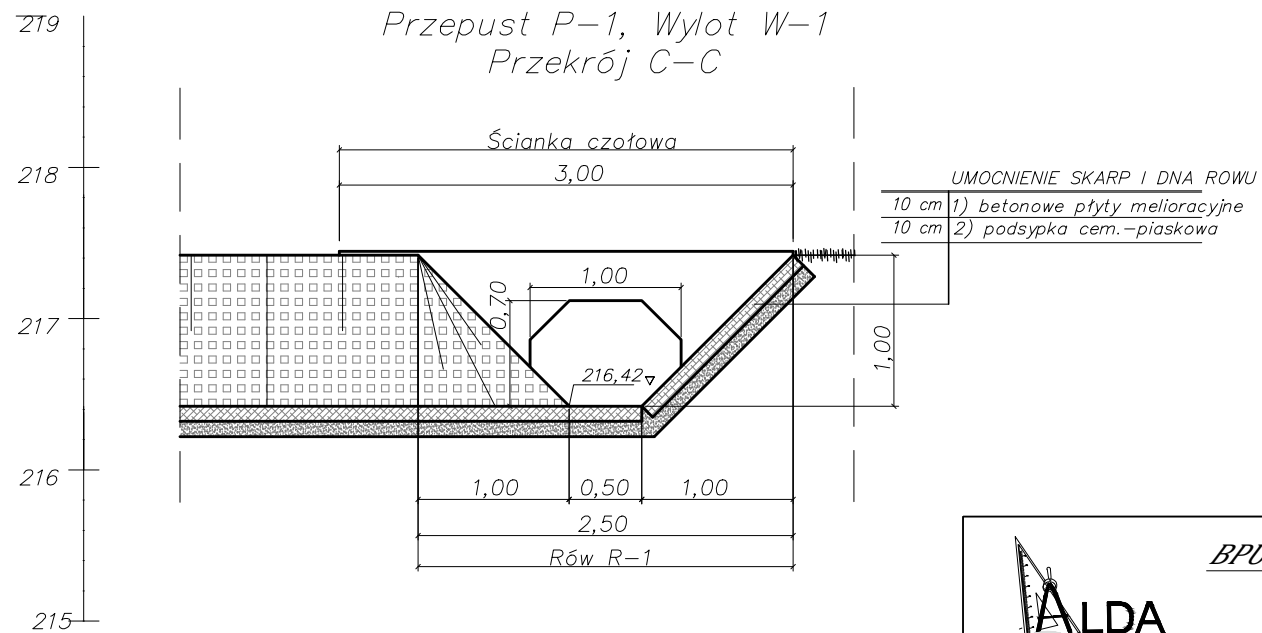

BPU "ALDA" s.c.; Hanna i Janusz Franiczek
Wodzisław Śl.,
ul. Skrzyszowska 39c

Temat:	"Przebudowa drogi gminnej nr 510207S-1 ul. Granicznej w Turzy Śląskiej"	
Inwestor:	Gmina Gorzyce	Rys.Nr.
Branża:	DROGOWA	skala: 1:50
Rysunek:	Przekroje przez urządzenie wodne – wylot W-1, przepust P-1	Data: 01.2025r.
Projektant:	mgr inż. Kinga Mlaś upr. bud. SLK/4166/POOD/12	