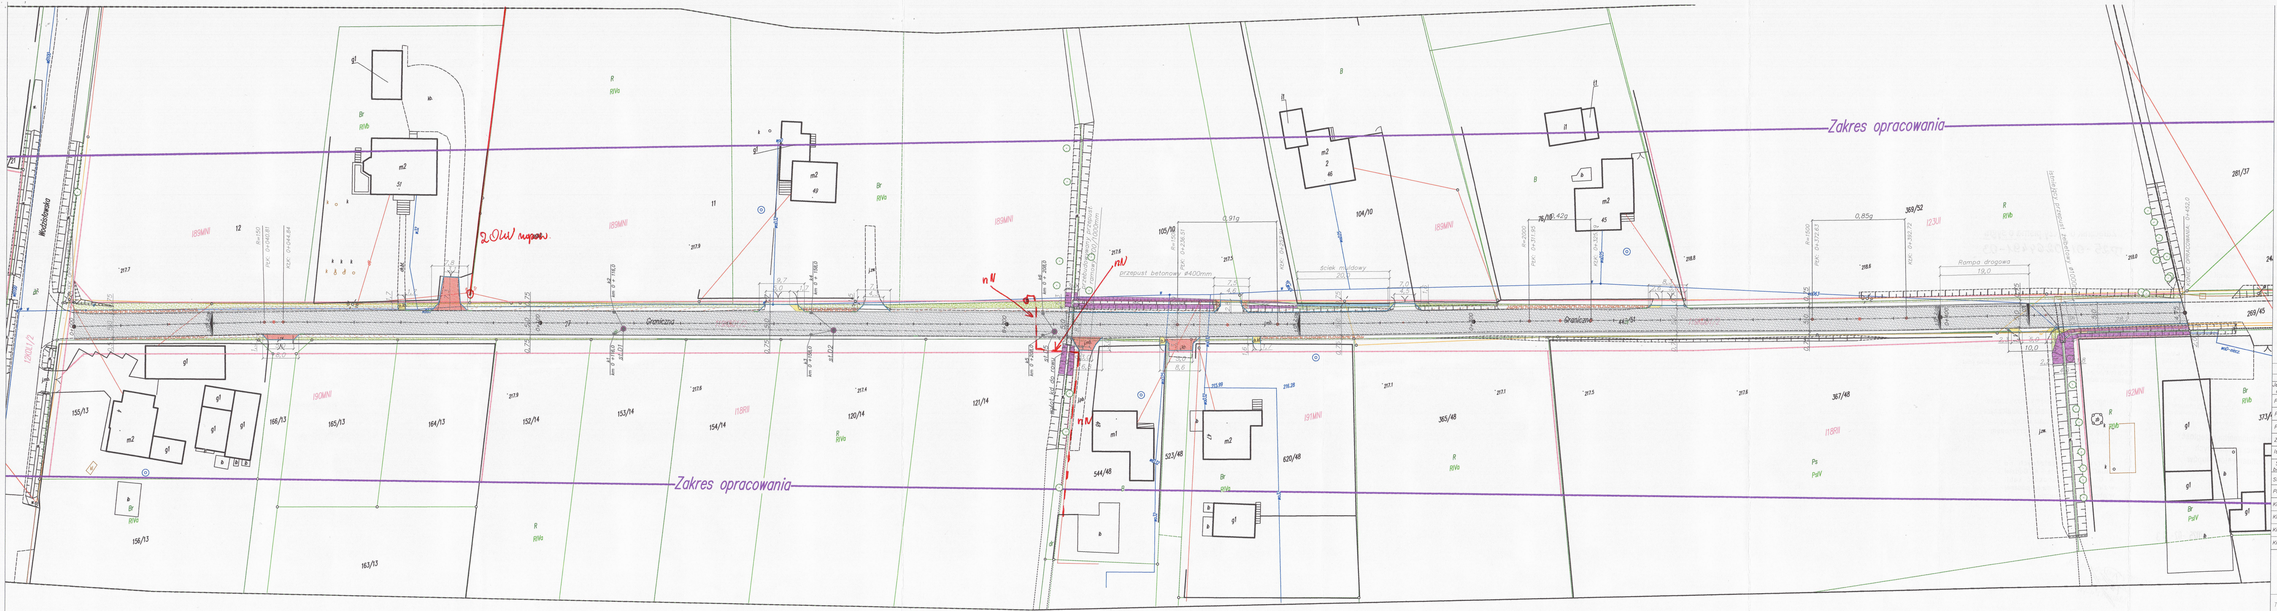

LEGENDA :

Opis:	Oznaczenia:
Jezdnia o szerokości 5,0 m (na połączeniu z Gminą Godów szer. 4,75m) o nawierzchni bitumicznej	
Pobocze gruntowe szerokości 0,75m	
Przebudowywane dojścia do posesji – kostka brukowa betonowa szara	
Przebudowywane zjazdy do posesji	
Zieleniec	
Istniejący/ projektowany rów umocniony płytami melioracyjnymi	
Studzienka ściekowa kanalizacji deszczowej Ø 500 mm z kręgów betonowych	
Studnie żelbetowe kanalizacji deszczowej Ø 1200 mm:	
Projektowany przebieg kolektora kanalizacji deszczowej	
Krawężnik betonowy skośny	
Krawężnik betonowy wtopiony 12/25 cm	
Krawężnik betonowy wystający 15/30 cm (w świetle +0,12m)	
Krawężnik betonowy najazdowy 15/22 cm (w świetle +0,04m)	

BPU "ALDA" s.c.; Hanna i Janusz Franiczek
Wodzisław Śl.
ul. Skrzyszowska 39c

Temat: "Przebudowa drogi gminnej nr 510207S-1 ul. Granicznej w Turzy Śląskiej"

Inwestor:	Gmina Gorzyce	Rys.Nr.1
Branża:	DROGOWA, INSTALACYJNA	
Rysunek:	Projekt zagospodarowania terenu	skala: 1:500
Projektant:	mgr inż. Kinga Mos upr. bud. SLK/4166/POOD/12	Data: 11.2024