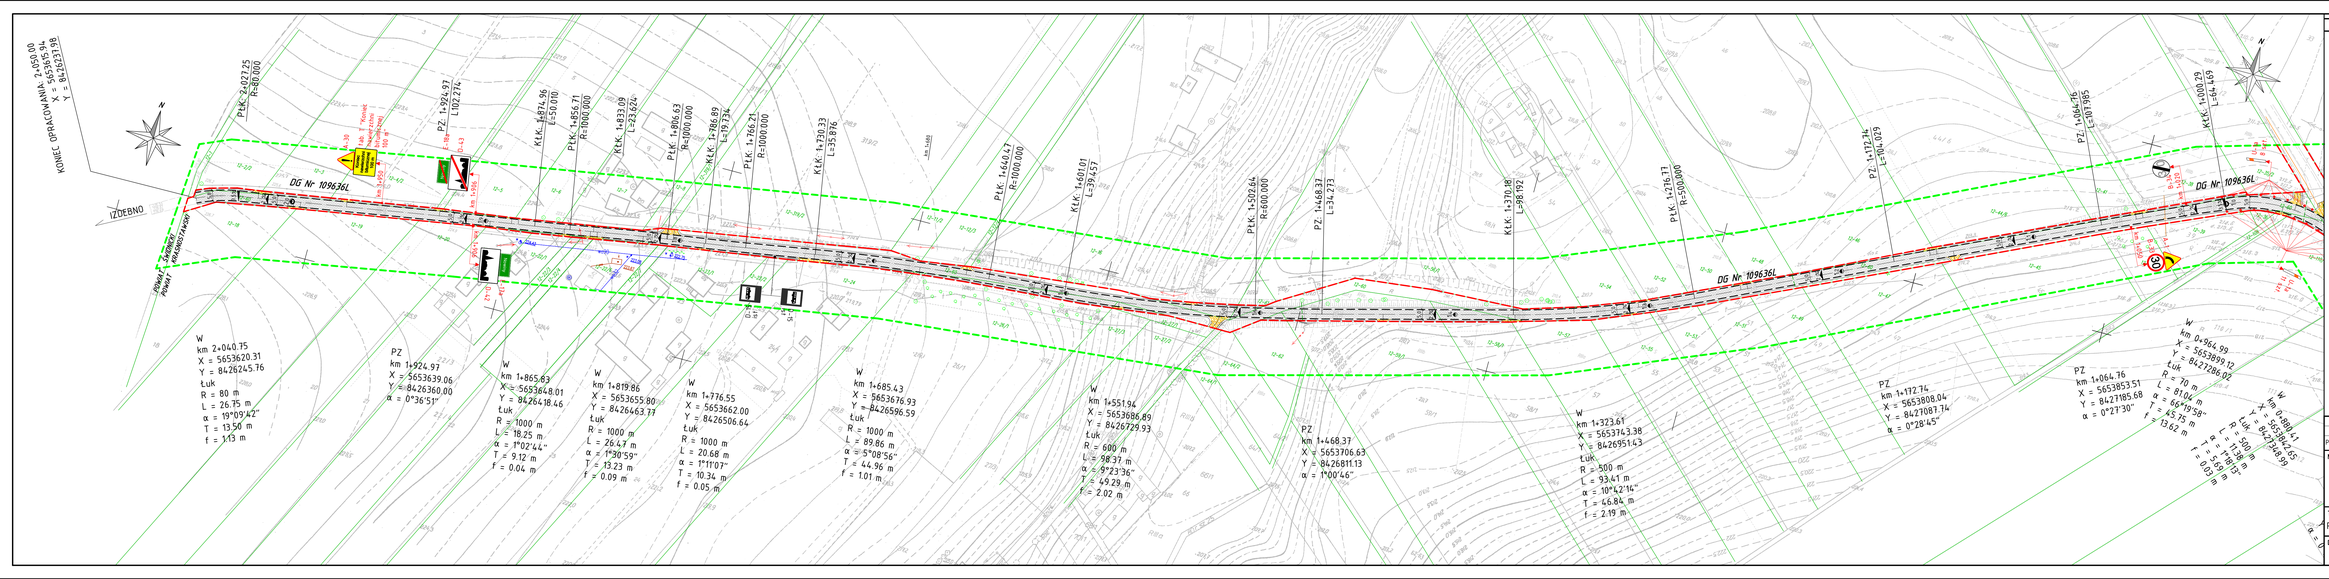
KONIEC OPRACOWANIA km 2+050.00
X = 5653679.76
Y = 8426231.98
IZDEBNO
DG Nr 109636L
PZ. 1+924.97 L=102.74
PZ. 1+468.37 L=34.273
PZ. 1+172.74 L=104.029
PZ. 1+064.76 L=107.985
KKK. 1+001.29 L=64.469
PKK. 2+027.25 R=80.000
KKK. 1+874.06 L=150.100
PKK. 1+856.71 R=1000.000
KKK. 1+833.09 L=23.624
PKK. 1+806.63 R=1000.000
KKK. 1+786.89 L=19.734
PKK. 1+766.71 R=1000.000
KKK. 1+730.33 L=35.876
PKK. 1+640.47 R=1000.000
KKK. 1+601.01 L=39.457
PKK. 1+502.64 R=600.000
KKK. 1+378.18 L=98.192
PKK. 1+216.77 R=500.000
KKK. 1+104.76 L=107.985
W km 2+040.75 X = 5653620.31 Y = 8426245.76 ŁUK R = 80 m L = 26.15 m α = 19°09'42" T = 13.50 m f = 1.13 m
PZ km 1+924.97 X = 5653639.06 Y = 8426360.00 α = 0°36'51"
W km 1+865.63 X = 5653648.01 Y = 8426418.66 ŁUK R = 1000 m L = 18.25 m α = 1°02'44" T = 9.12 m f = 0.04 m
W km 1+819.86 X = 5653655.80 Y = 8426463.77 ŁUK R = 1000 m L = 26.47 m α = 1°30'59" T = 13.23 m f = 0.09 m
W km 1+776.55 X = 5653662.00 Y = 8426506.64 ŁUK R = 1000 m L = 20.68 m α = 1°11'07" T = 10.34 m f = 0.05 m
W km 1+685.43 X = 5653676.93 Y = 8426596.59 ŁUK R = 1000 m L = 89.86 m α = 5°08'56" T = 44.96 m f = 1.01 m
W km 1+551.96 X = 5653686.89 Y = 8426729.93 ŁUK R = 600 m L = 98.37 m α = 9°23'36" T = 49.29 m f = 2.02 m
PZ km 1+468.37 X = 5653706.63 Y = 8426811.13 α = 1°00'46"
W km 1+323.61 X = 5653743.38 Y = 8426951.43 ŁUK R = 500 m L = 93.41 m α = 10°42'16" T = 46.84 m f = 2.19 m
PZ km 1+172.74 X = 5653808.04 Y = 8427087.74 α = 0°28'45"
PZ km 1+064.76 X = 5653853.51 Y = 8427185.68 α = 0°27'30"
W km 0+964.99 X = 5653899.12 Y = 8427286.92 ŁUK R = 70 m L = 81.04 m α = 66°19'58" f = 45.25 m T = 13.62 m
W km 0+880.41 X = 5653884.65 Y = 8427368.09 ŁUK R = 500 m L = 72.08 m α = 8°15'27" T = 36.09 m f = 1.30 m
ROWEK Z DOMEM ROWEK Z BUDYNKIEM GOSPODARCZYM
ROWEK Z DOMEM
ROWEK Z BUDYNKIEM GOSPODARCZYM
ROWEK
ROWEK
ROWEK