


D1 - detal okapu  
skala 1:10

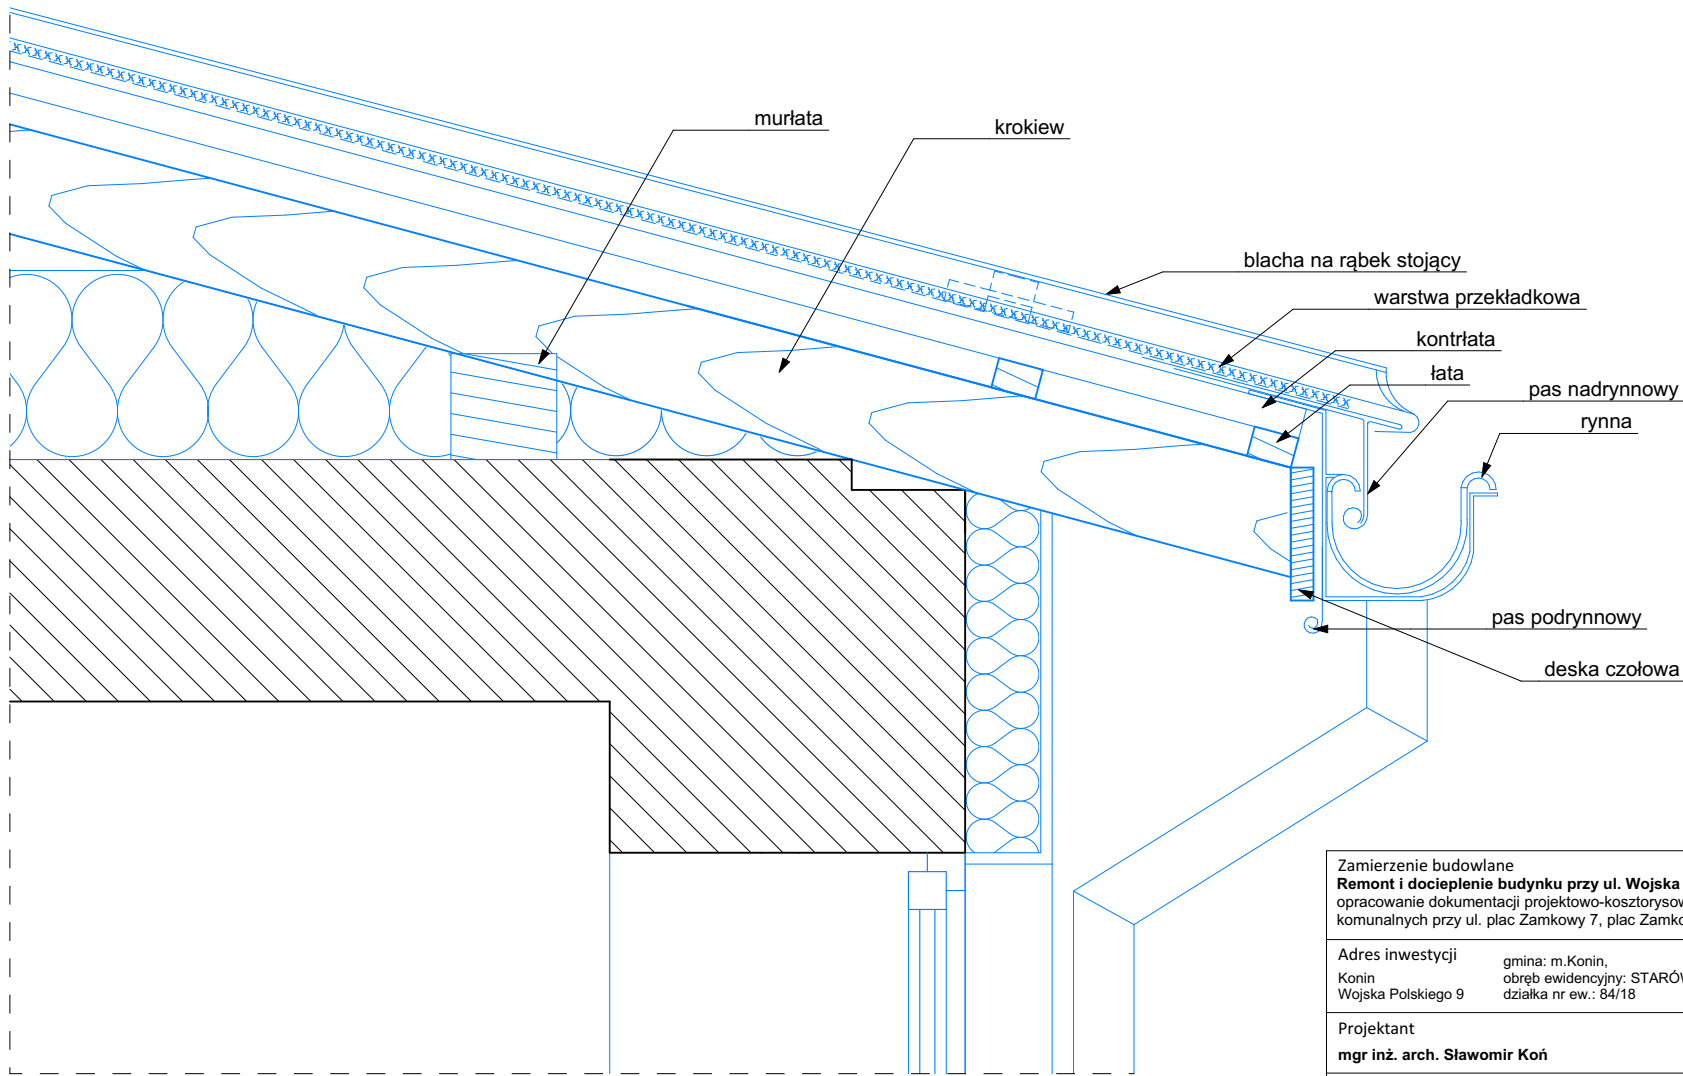

Zamierzenie budowlane <b>Remont i docieplenie budynku przy ul. Wojska Polskiego 9 w Koninie</b> dla zamówienia pn.: opracowanie dokumentacji projektowo-kosztorysowej na termomodernizację budynków komunalnych przy ul. plac Zamkowy 7, plac Zamkowy 8, Wojska Polskiego 9 w Koninie			
Adres inwestycji Konin Wojska Polskiego 9	gmina: m.Konin, obręb ewidencyjny: STARÓWKA, działka nr ew.: 84/18	identyfikator działki: 306201_1.0018.84/18	
Projektant <b>mgr inż. arch. Sławomir Koń</b>	Nr uprawnień <b>A-131/90</b>	Podpis	
Sprawdzający <b>mgr inż. arch. Barbara Koń</b>	Nr uprawnień <b>A-140/01</b>	Podpis	
Opracował <b>mgr inż. Piotr Indyk</b> <b>mgr inż. arch. Katarzyna Kulpa</b> <b>mgr inż. arch. Jakub Gontarz</b> <b>mgr inż. arch. Katarzyna Skoczylas</b> <b>mgr inż. arch. Krystian Kalita</b> <b>mgr inż. arch. Monika Postrożna</b> <b>mgr inż. arch. Diana Ziobro</b> <b>mgr inż. arch. Paweł Klaja</b> <b>mgr inż. arch. Patrycja Możdziej</b> Tytuł rysunku: Detal okapu			<b>mgr inż. arch. Karolina Zabiega</b> <b>mgr inż. arch. Małgorzata Musiał</b> <b>mgr inż. arch. Agata Tur</b> <b>mgr inż. arch. Karolina Broda</b> <b>mgr inż. arch. Aleksandra Kras</b> <b>mgr inż. arch. Natalia Pjerożak</b> <b>mgr inż. arch. Katarzyna Szajna</b> <b>inż. arch. Dominika Chudy</b> <b>mgr inż. Kacper Wawro</b>
Skala: <b>1:10</b>	Data: <b>10.2025</b>	Rys. nr: <b>PT.09</b>	