


Kopia mapy zasadniczej
Skala 1:500

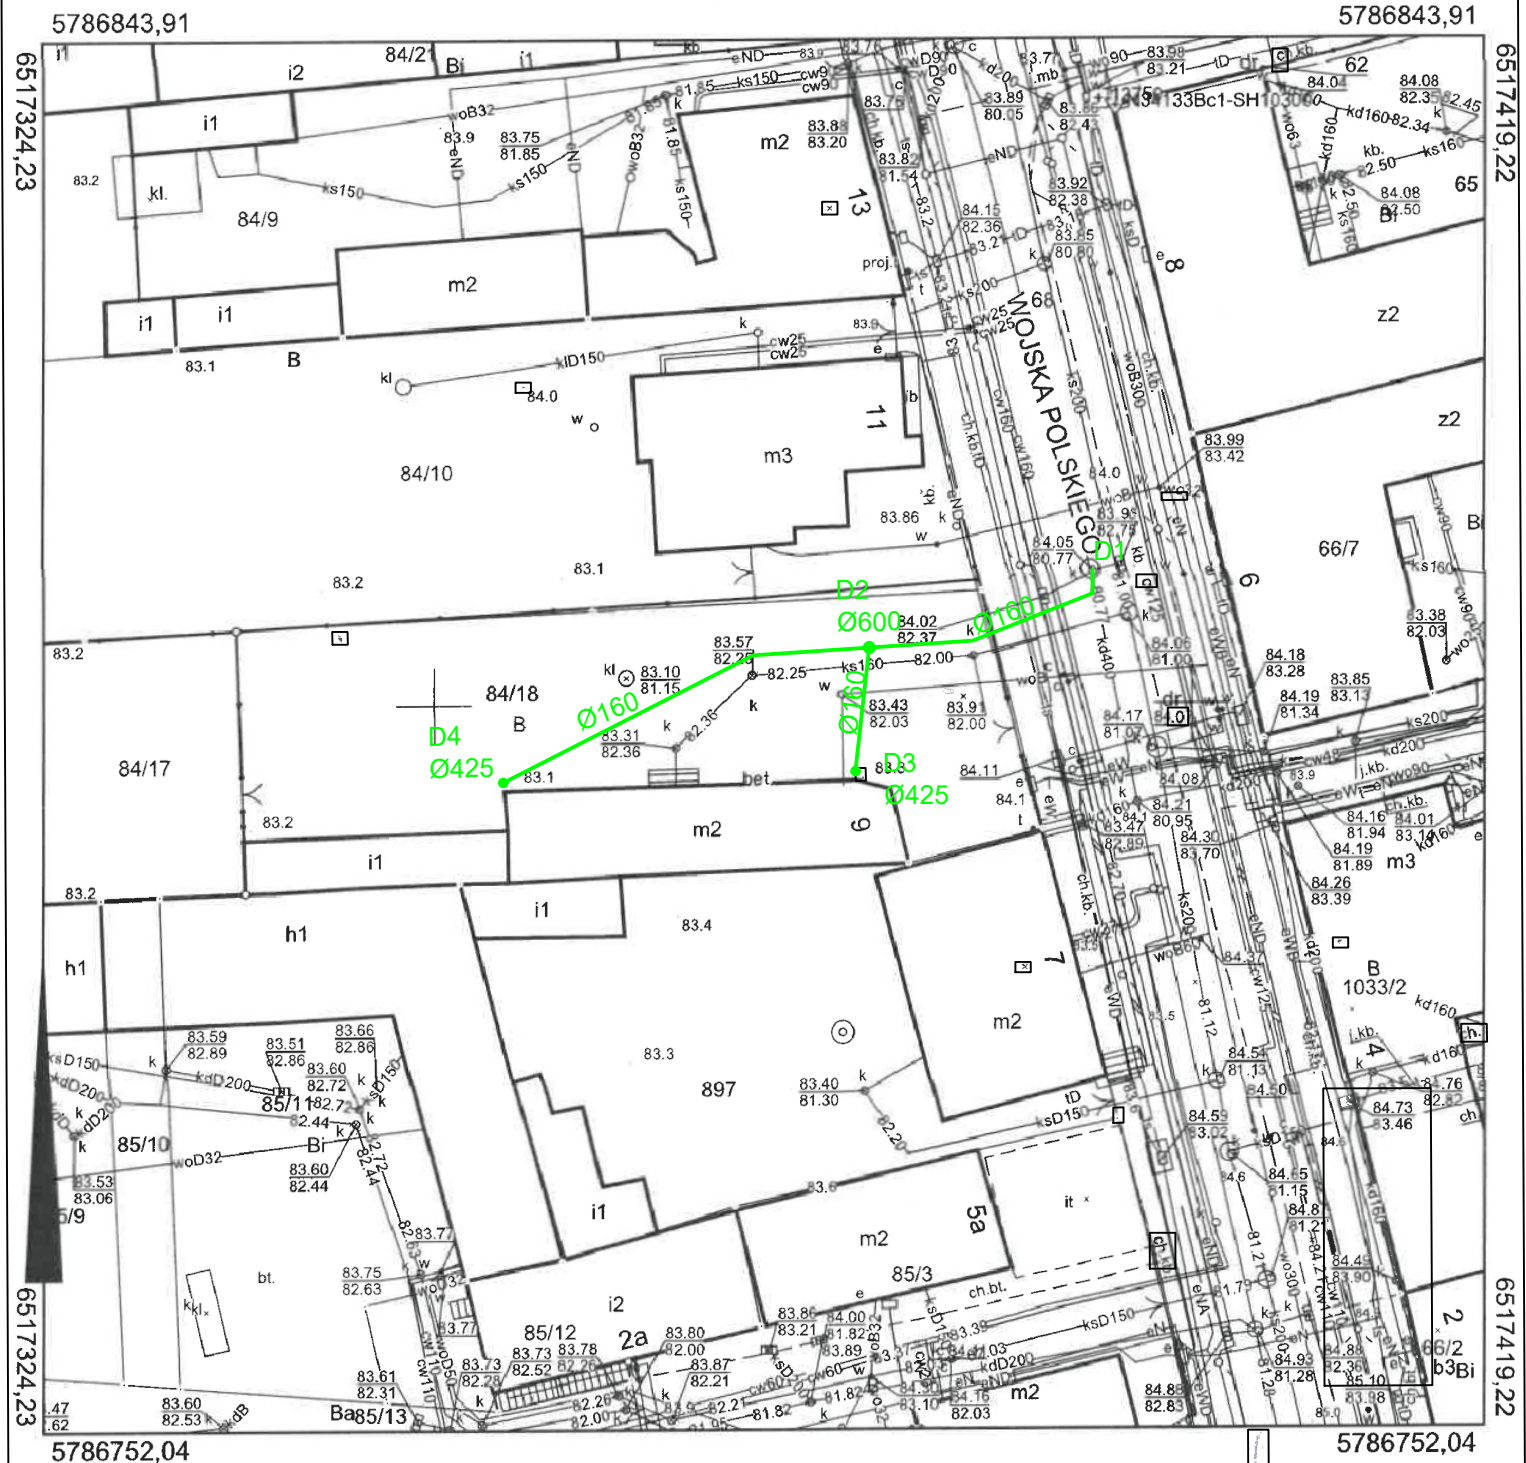

Oznaczenia :

- - Instalacja kanalizacji deszczowej z rur PVC-U SN8
- D... - proj. studnie rewizyjne tworzywowe; średnica studni
- Ø... - proj. studnie rewizyjne tworzywowe; średnica studni

Zamierzenie budowlane
Remont i docieplenie budynku przy ul. Wojska Polskiego 9 w Koninie dla zamówienia pn.:
opracowanie dokumentacji projektowo-kosztorysowej na termomodernizację budynków
komunalnych przy ul. plac Zamkowy 7, plac Zamkowy 8, Wojska Polskiego 9 w Koninie

Adres inwestycji gmina: m.Konin,
Konin obręb ewidencyjny: STARÓWKA,
Wojska Polskiego 9 działka nr ew.: 84/18
identyfikator działki:
306201_1.0018.84/18

Projektant	Nr uprawnień	Podpis
mgr inż. Leszek Konopka	PDK/0058/POOS/22	

Sprawdzający	Nr uprawnień	Podpis
mgr inż. Janusz Mokrzycki	PDK/0032/POOS/04	

Opracował	
mgr inż. Kinga JONIEC	

Tytuł rysunku: **Kanalizacja deszczowa - plan sytuacyjny**

Skala: 1:500	Data: 11.2025	Rys. nr: IS4
---------------------	----------------------	---------------------