



KONCEPCJA

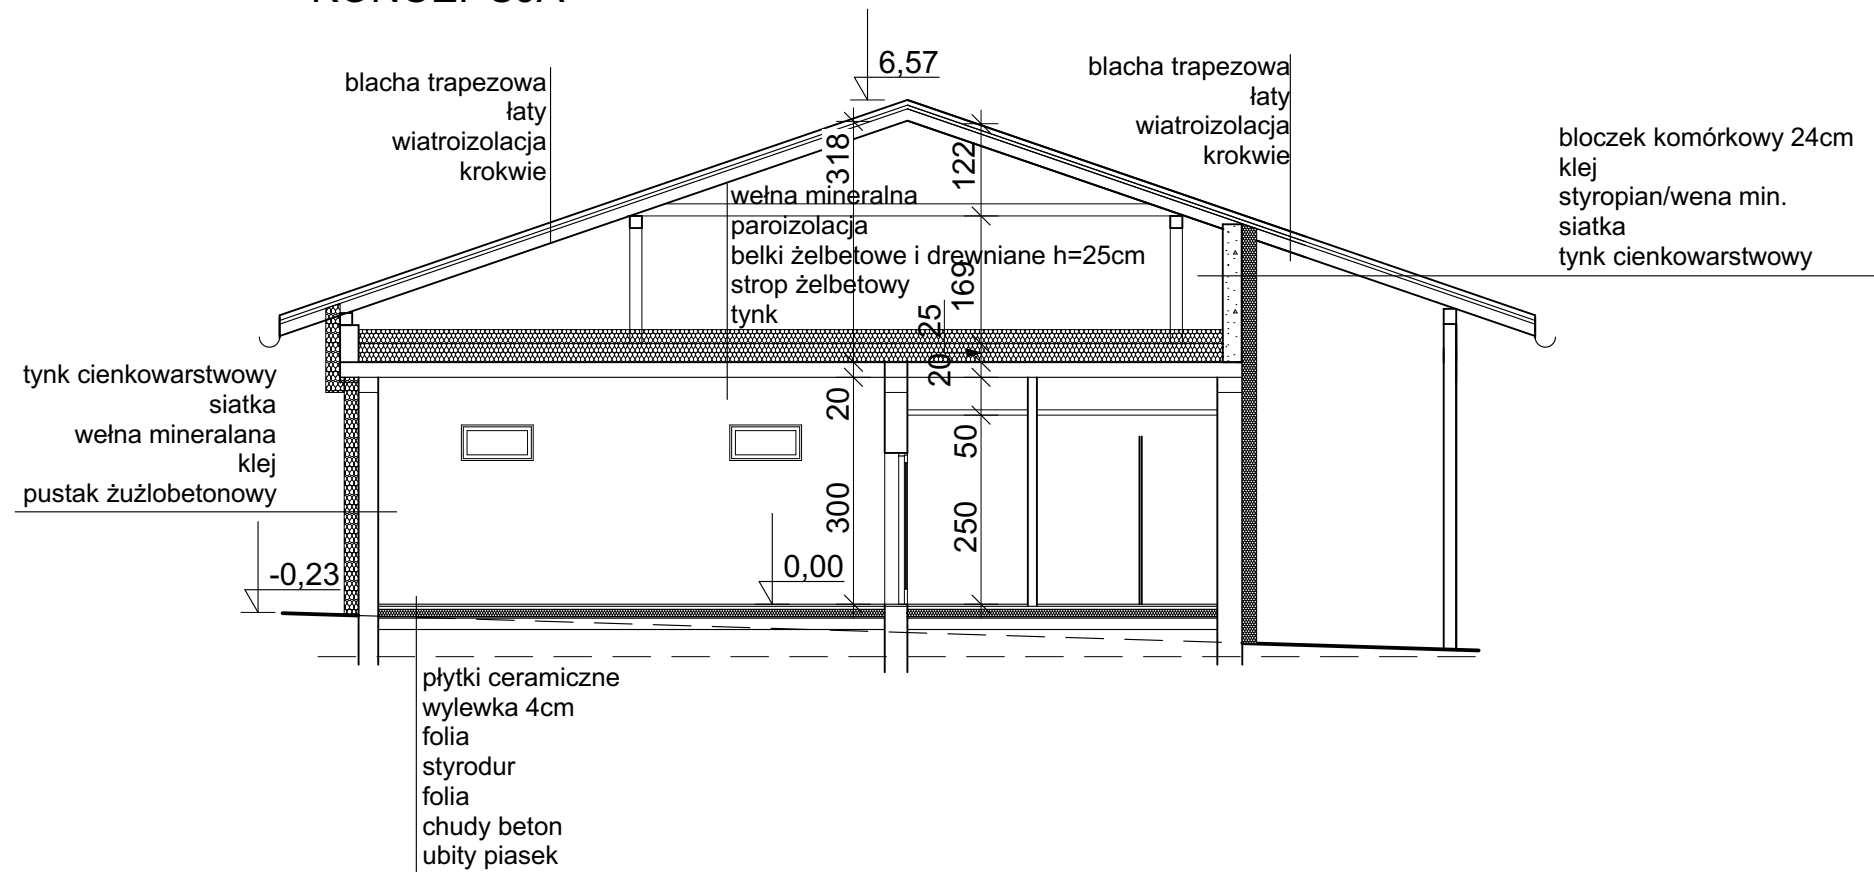

STAN ISTNIEJĄCY

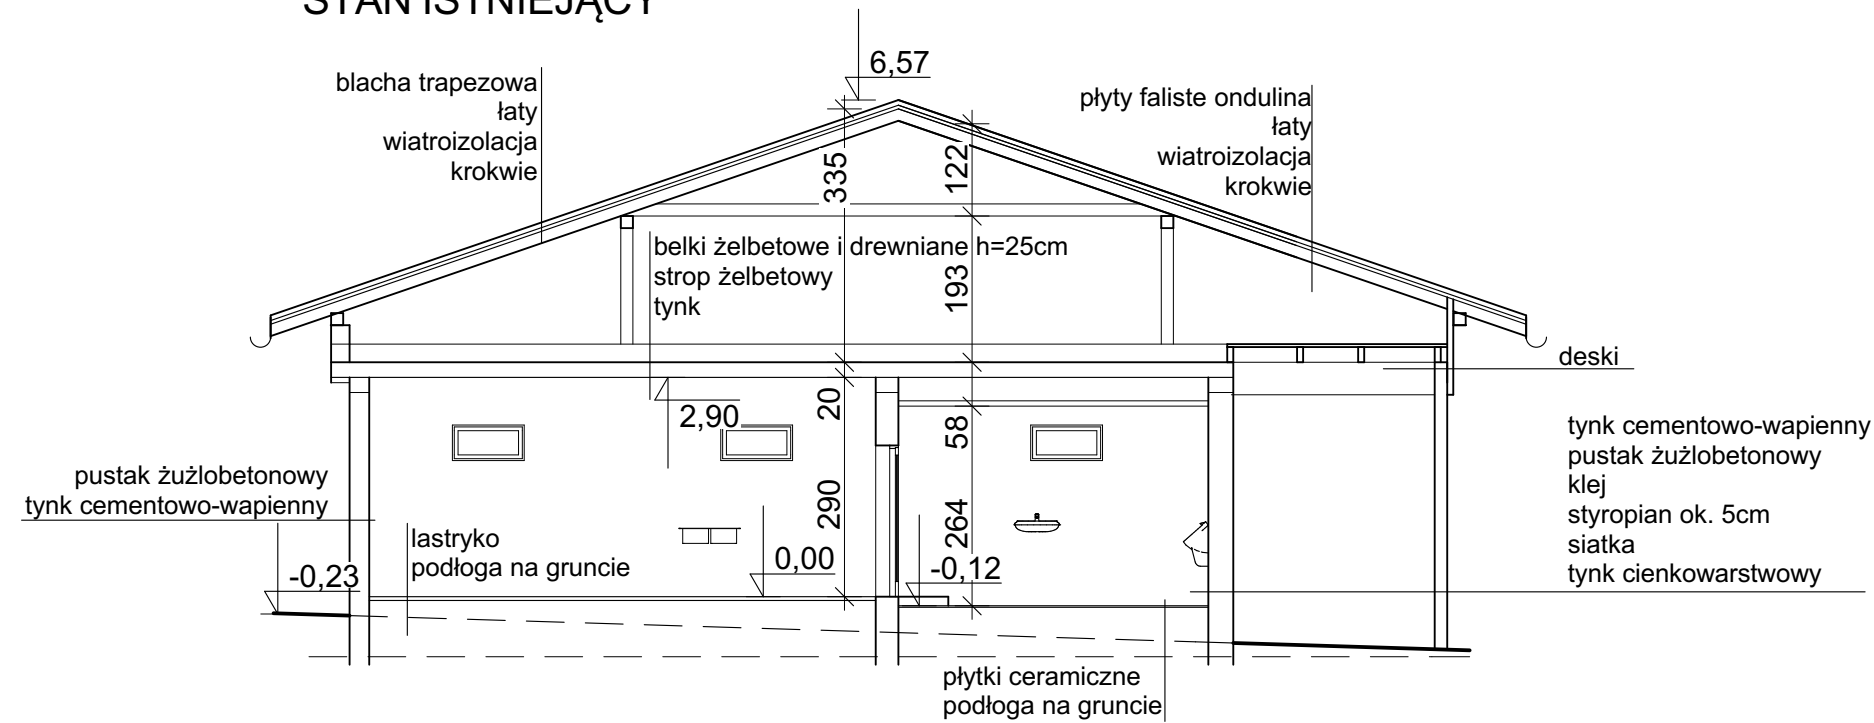

ŚWIETLICA PODLAS  
PRZEKRÓJ  
INWENTARYZACJA/KONCEPCJA  
skala 1:100