




ELEWACJA WSCHODNIA

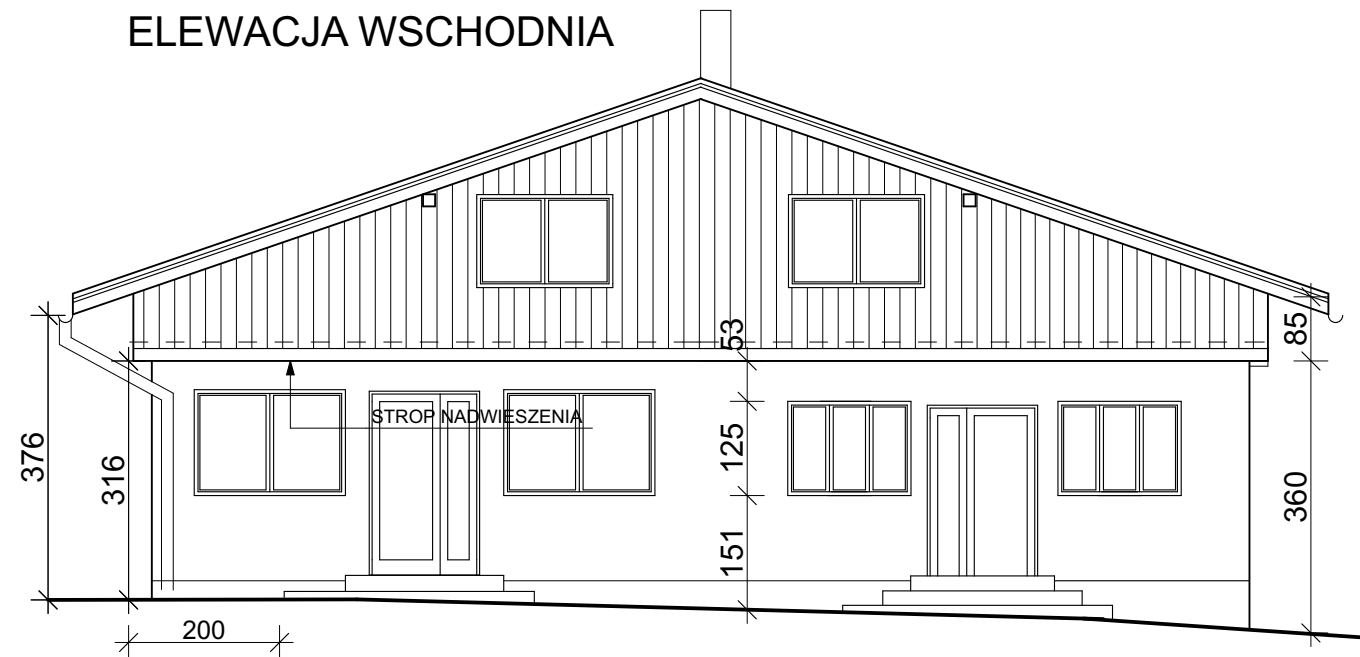


ELEWACJA ZACHODNIA

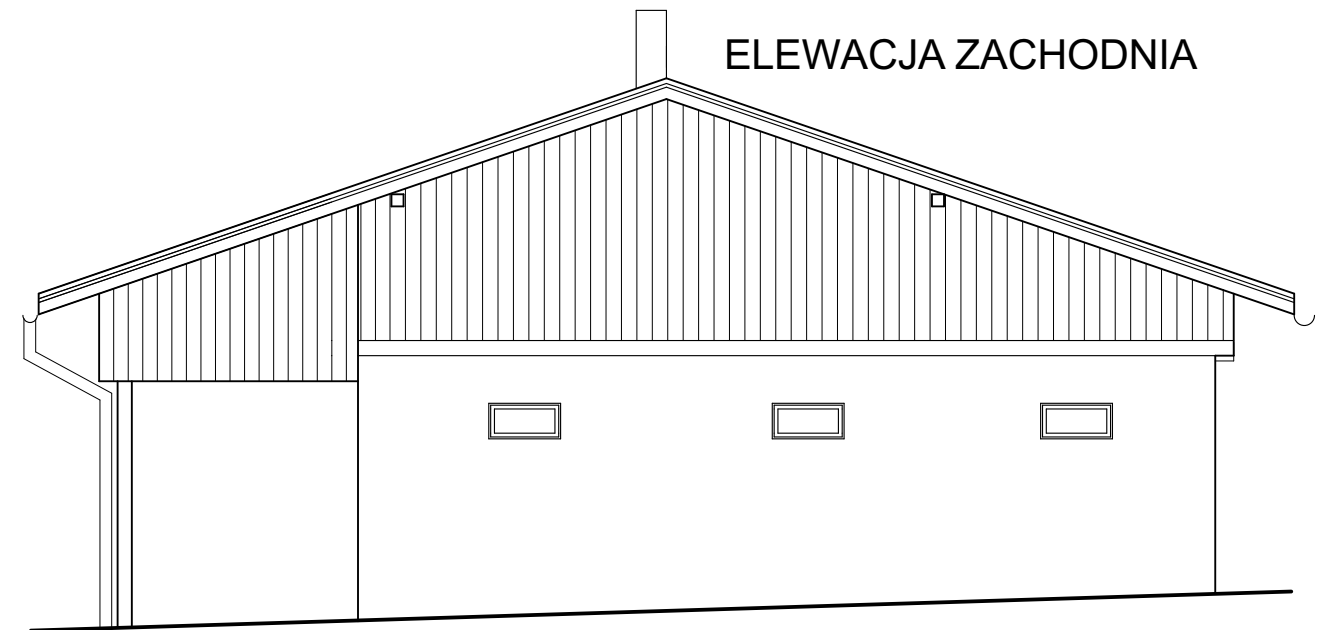

ELEWACJA PÓŁNOCNA

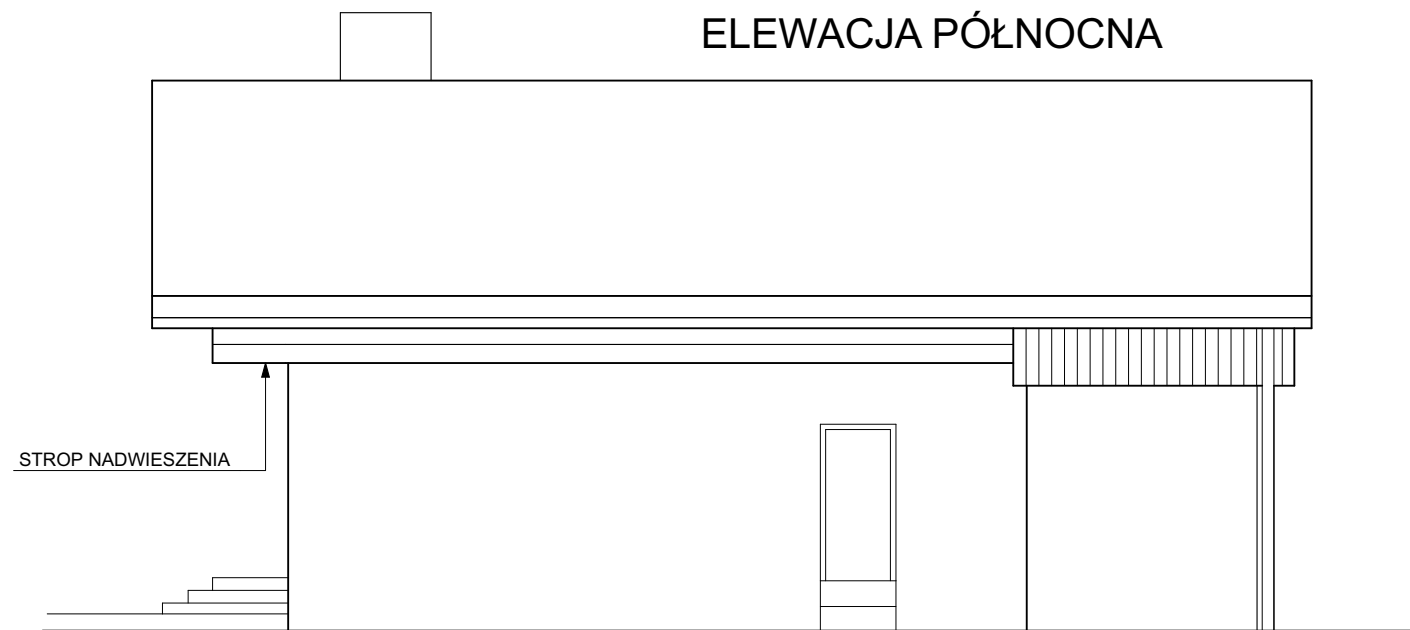

ELEWACJA POŁUDNIOWA

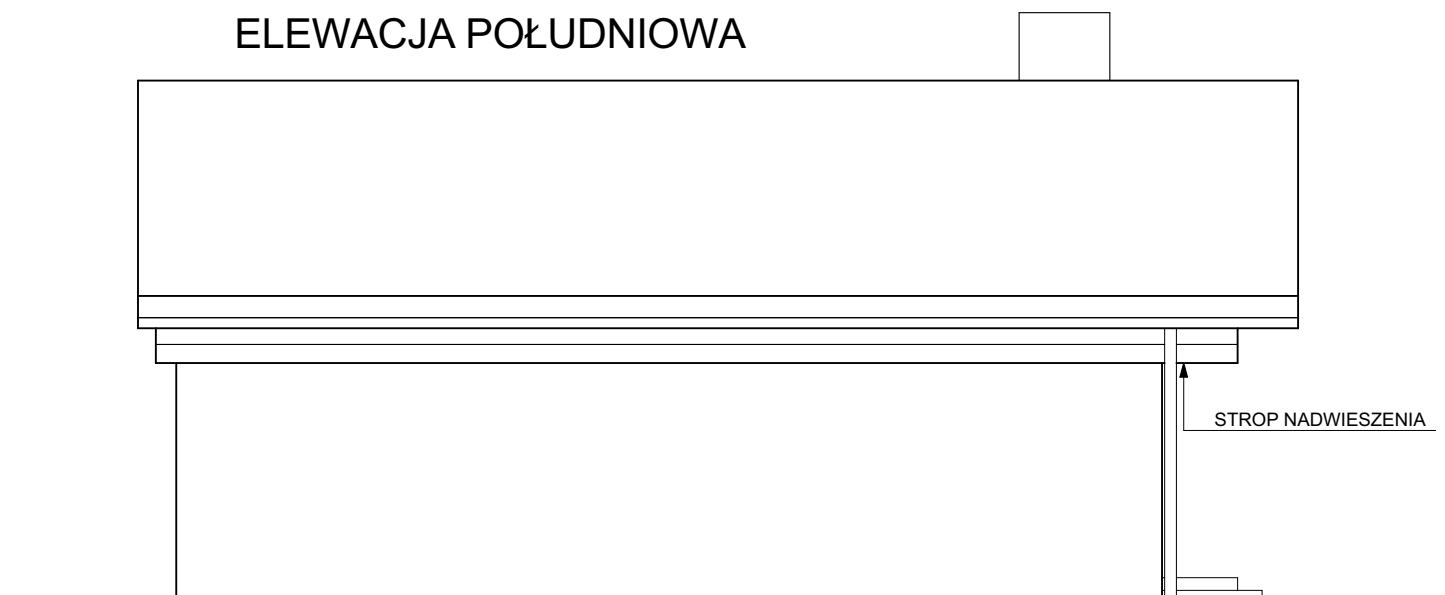

ŚWIETLICA PODLAS
ELEWACJE
INWENTARYZACJA
skala 1:100