




ELEWACJA WSCHODNIA

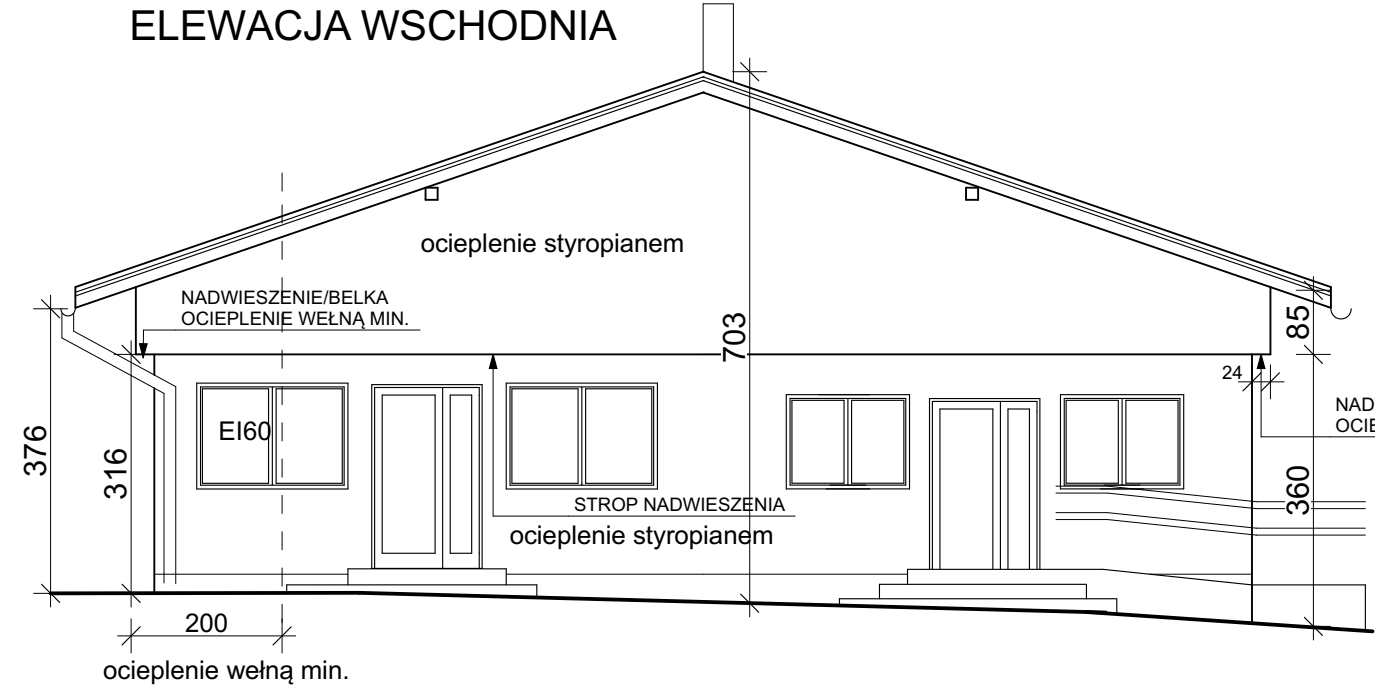


ELEWACJA ZACHODNIA

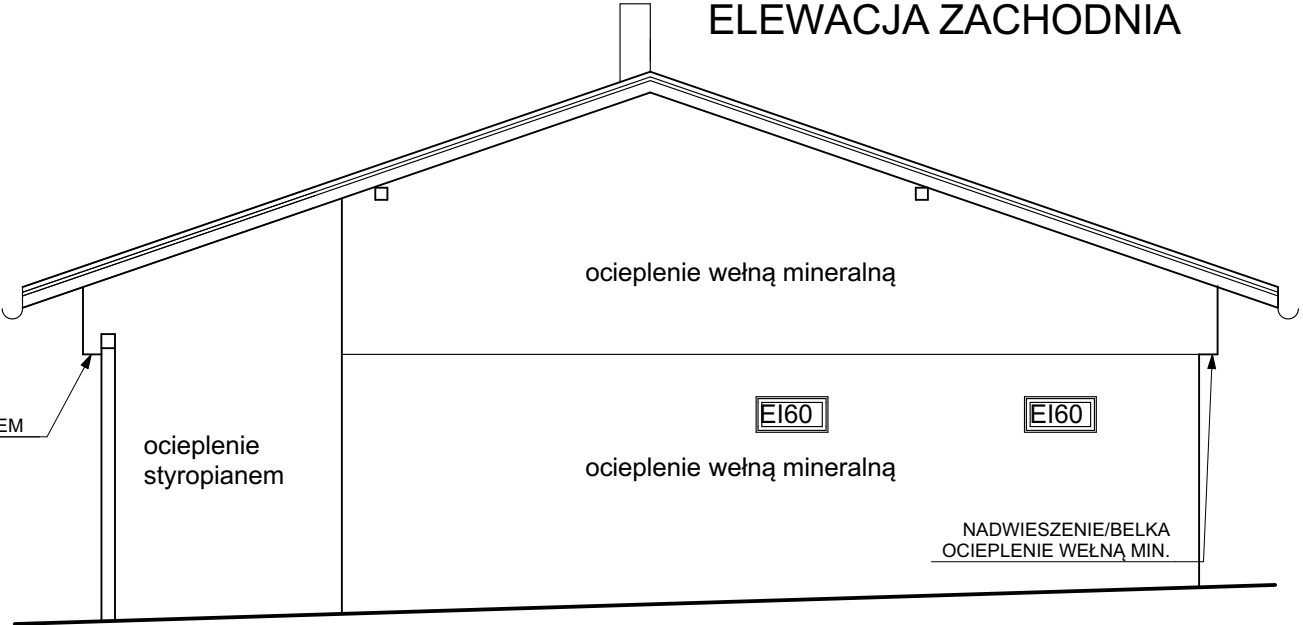

ELEWACJA PÓŁNOCNA

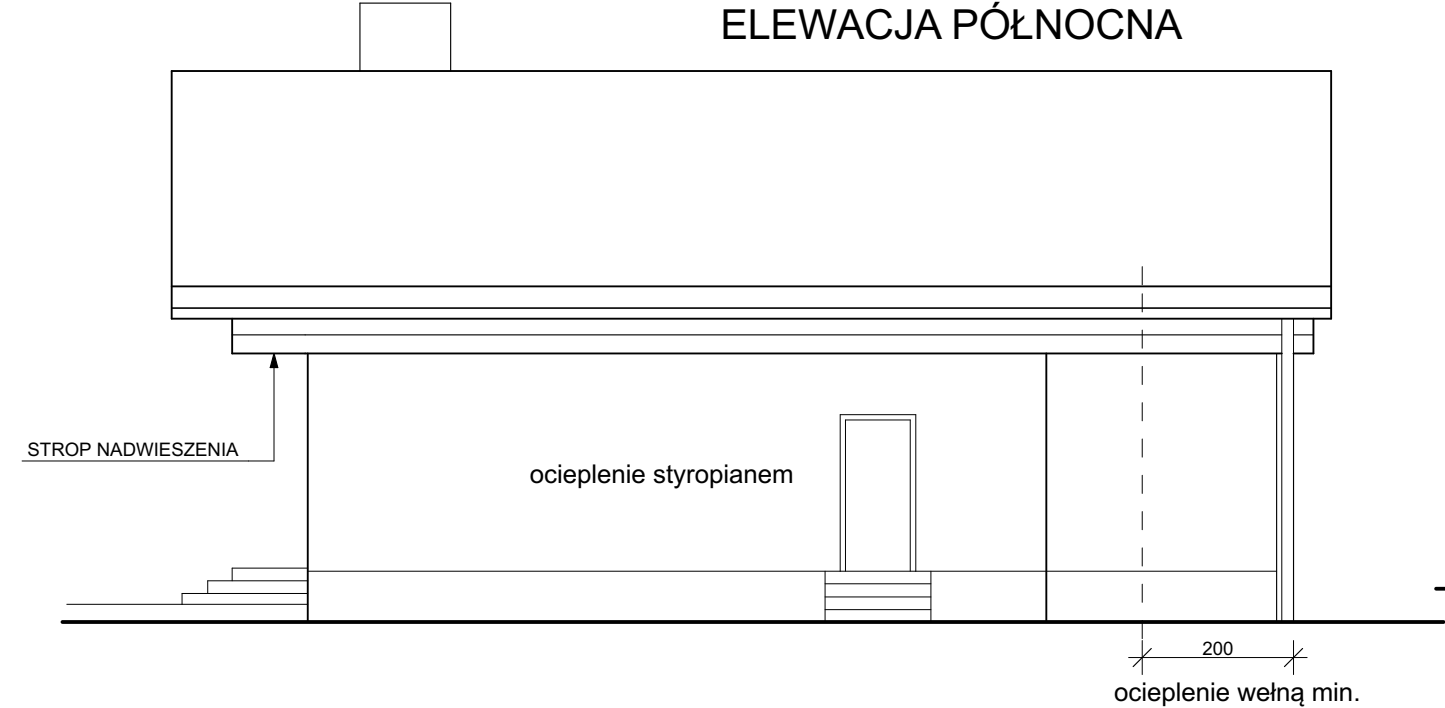

ELEWACJA POŁUDNIOWA

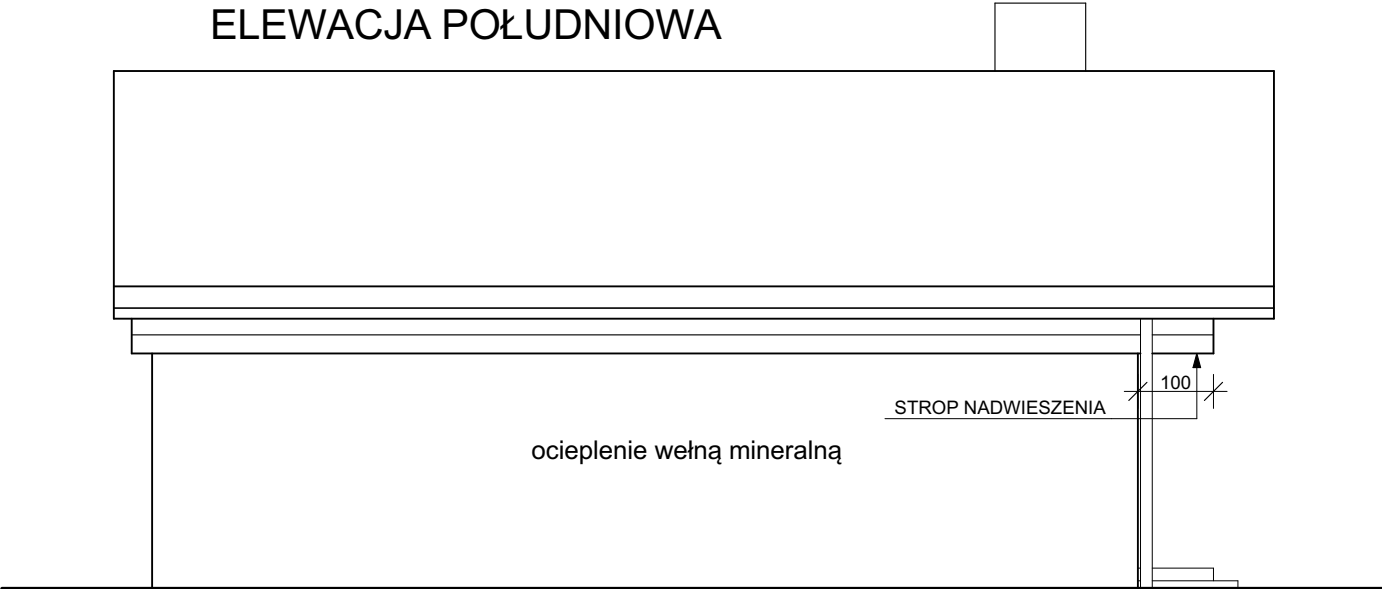

ŚWIETLICA PODLAS
ELEWACJE
KONCEPCJA
skala 1:100