
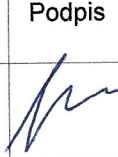
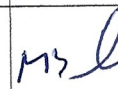


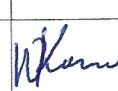

Firma REIN S.J.
A. Cebulak, J. Cebulak
35-240 Rzeszów,
ul. Staromiejska 75

tel. 17 8600 300 fax 17 8600 303 e-mail: sekretariat@rein.pl

nazwa elementu projektu budowlanego:	PROJEKT ZAGOSPODAROWANIA TERENU
nazwa zamierzenia budowlanego:	Rozbudowa Stacji Uzdatniania Wody w miejscowości Mokrzyca w celu zwiększenia możliwości produkcyjnych poprzez montaż dwóch dodatkowych filtrów na działce nr ewidencyjny 206 obręb Mokrzyca.
adres obiektu budowlanego:	działka nr ewidencyjny 206 obręb Mokrzyca, gmina Lubaczów
kategoria obiektu budowlanego:	XXX
identyfikator działek:	180904_2.0022.206
imię i nazwisko lub nazwę inwestora adres inwestora	Gmina Lubaczów, ul. Jasna 1, 37-600 Lubaczów

Zespół autorski					
	Imię, nazwisko	Specjalność, numer uprawnień budowlanych	Zakres opracowania	Data	Podpis
Projektant	mgr inż. arch. Olga Krygina	nr upr. 22/PKOKK/2015 spec.: architektoniczna bez ograniczeń	Architektura	8/2023	
Projektant	mgr inż. Marek Bigolas	nr upr. PDK/0232/PWOS/14 spec.: instalacje sanitarne bez ograniczeń	Instalacje sanitarne	8/2023	
Projektant	mgr inż. Wacław Kornafel	nr upr. PDK/0048/PWOWE/19 spec.: instalacje elektryczne bez ograniczeń	Instalacje elektryczne	8/2023	

Spis treści

Część opisowa




1. Podstawa opracowania.	3
2. Przedmiot zamierzenia budowlanego.	3
3. Lokalizacja planowanej inwestycji.....	3
4. Opis zagospodarowania terenu w miejscu planowanych robót.....	4
5. Opis ogólny przyjętych rozwiązań technicznych	4

Część graficzna

1. Plan zagospodarowania działki	5
--	---

Oświadczenie projektantów o sporządzeniu projektu zgodnie z obowiązującymi przepisami i zasadami wiedzy technicznej

Zgodnie z art. 34, ust. 3d pkt 3 Prawo budowlanego (tj. Dz.U. 2021 poz. 2351 z późn. zm.) oświadczamy że projekt: **Rozbudowa Stacji Uzdatniania Wody w miejscowości Mokrzyca w celu zwiększenia możliwości produkcyjnych poprzez montaż dwóch dodatkowych filtrów na działce nr ewidencyjny 206 obręb Mokrzyca** został sporządzony zgodnie z obowiązującymi przepisami i zasadami wiedzy technicznej.

	Imię, nazwisko	Specjalność, numer uprawnień	Zakres opracowania	Podpis
Projektant	mgr inż. arch. Olga Krygina	Nr upr. 22/PKOKK/2015 spec.: architektoniczna bez ograniczeń	Architektura	
Projektant	mgr inż. Marek Bigolas	Nr upr. PDK/0232/PWOS/14 spec. inst. sanitarna bez ograniczeń	Instalacje sanitarne	
Projektant	mgr inż. Wacław Kornafel	Nr upr. PDK/0048/PWOE/19 spec.: inst. elektryczne bez ograniczeń	Instalacje elektryczne	



IZBA ARCHITEKTÓW
RZECZYPOSPOLITEJ POLSKIEJ

PODKARPACKA OKRĘGOWA IZBA ARCHITEKTÓW RP
OKRĘGOWA KOMISJA KWALIFIKACYJNA

Znak sprawy: PKOKK-3/25/2015

Rzeszów, dnia 12 grudnia 2015 r.

DECYZJA Nr 22/PKOKK/2015

Na podstawie art. 24 ust.1 pkt. 2 ustawy z dnia 15 grudnia 2000 r. o samorządach zawodowych architektów oraz inżynierów budownictwa (Dz. U. z 2013 r. poz.932 z późn. zm.) w związku z art. 12, art. 13 oraz art. 14 ust.1 pkt. 1 ustawy z dnia 7 lipca 1994r. Prawo budowlane (Dz. U. z 2013 r. poz.1409 z późn. zm.), zgodnie z art. 104 ustawy z dnia 14 czerwca 1960 r. Kodeks postępowania administracyjnego Dz. U. z 2013 r. poz.267 z późn. zm.)

stwierdza się, że

Pani mgr inż. arch. Olga KRYGINA

urodzona w dniu 01 października 1986 roku w Ukraina, Krzemieńczuk, Połtavska obł.

**posiada odpowiednie wykształcenie techniczne oraz praktykę zawodową
i po zdaniu egzaminu z wynikiem pozytywnym otrzymuje**

UPRAWNIENIA BUDOWLANE

w specjalności architektonicznej

do projektowania i kierowania robotami budowlanymi bez ograniczeń.

Powyższe uprawnienia budowlane upoważniają do wykonywania

samodzielnej funkcji technicznej w budownictwie, obejmującej:

- 1) projektowanie, sprawdzanie projektów budowlanych i sprawowanie nadzoru autorskiego,
- 2) kierowanie budową lub innymi robotami budowlanymi,
- 3) kierowanie wytwarzaniem konstrukcyjnych elementów budowlanych oraz nadzór i kontrolę techniczną wytwarzania tych elementów,
- 4) wykonywanie nadzoru inwestorskiego oraz
- 5) sprawowanie kontroli technicznej utrzymania obiektów budowlanych.

Decyzja niniejsza jako uwzględniająca w całości żądanie strony nie wymaga uzasadnienia.

Od powyższej decyzji przysługuje Pani odwołanie do Krajowej Komisji Kwalifikacyjnej Izby Architektów RP za pośrednictwem Okręgowej Komisji Kwalifikacyjnej Podkarpackiej Okręgowej Izby Architektów RP, w terminie 14 dni od dnia doręczenia decyzji.

- | | | |
|--------------------------------|-------------------|---|
| 1. Przewodniczący Komisji: | Adam Kardys |  |
| 2. Wiceprzewodniczący Komisji: | Władysław Boczkaj |  |
| 3. Wiceprzewodniczący Komisji: | Ryszard Witek |  |
| 4. Sekretarz Komisji: | Jan Bulsza |  |
| 5. Członek Komisji: | Danuta Gałarska |  |
| 6. Członek Komisji: | Grzegorz Kalita |  |
| 7. Członek Komisji: | Marek Laskoś |  |
| 8. Członek Komisji: | Wojciech Jurasz |  |

Otrzymują:

1. Pani Olga Krygina,; 35-006 Rzeszów, ul. Śniadeckich 20 C/4
2. Główny Inspektor Nadzoru Budowlanego – w celu wpisania do centralnego rejestru osób posiadających uprawnienia budowlane
3. Podkarpacka Okręgowa Rada Izby Architektów RP
4. a/a



IZBA ARCHITEKTÓW
RZECZYPOSPOLITEJ POLSKIEJ

Podkarpacka Okręgowa Rada Izby Architektów RP

ZAŚWIADCZENIE - ORYGINAŁ

(wypis z listy architektów)

Podkarpacka Okręgowa Rada Izby Architektów RP zaświadcza, że:

mgr inż. arch. Olga Krygina

posiadająca kwalifikacje zawodowe do pełnienia samodzielnych funkcji technicznych w budownictwie w specjalności architektonicznej i w zakresie posiadanych uprawnień nr **22/PKOKK/2015**, jest wpisana na listę członków Podkarpackiej Okręgowej Izby Architektów RP pod numerem: **PK-0376**.

Członek czynny od: 17-02-2016 r.


Data i miejsce wygenerowania zaświadczenia: 20-06-2023 r. Rzeszów.

Zaświadczenie jest ważne do dnia: **30-06-2024 r.**

Podpisano elektronicznie w systemie informatycznym Izby Architektów RP przez:
Grzegorz Ruszel, Sekretarz Okręgowej Rady Izby Architektów RP.

Nr weryfikacyjny zaświadczenia:

PK-0376-BA56-E1CE-EE3F-5BYE

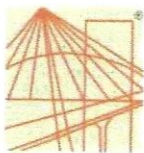

PODKARPACKA OKRĘGOWA
IZBA INŻYNIERÓW BUDOWNICTWA
35-060 Rzeszów, ul. J. Słowackiego 20



Okręgowa Komisja Kwalifikacyjna
PDK OIIB/KK/0054/0008/14

Rzeszów, 2014-12-30

DECYZJA

Na podstawie art. 24 ust. 1 pkt 2 ustawy z dnia 15 grudnia 2000 r. o samorządach zawodowych architektów oraz inżynierów budownictwa (Dz. U. z 2013 r., poz. 932 z późn. zm.) i art. 12 ust. 1 pkt. 1 i 2, art. 12 ust. 2 i ust. 3, art. 12 ust. 4c pkt 3), art. 13 ust. 1, ust. 2, ust. 3 i ust. 4, art. 14 ust. 1 pkt 4) lit b) ustawy z dnia 7 lipca 1994 r. - Prawo budowlane (Dz. U. z 2013 r., poz. 1409 z późn. zm.) oraz § 10 § 14 ust. 3 rozporządzenia Ministra Infrastruktury i Rozwoju z dnia 11 września 2014 r. w sprawie samodzielnych funkcji technicznych w budownictwie (Dz. U. poz. 1278), po ustaleniu, że zostały spełnione warunki w zakresie przygotowania zawodowego oraz po złożeniu egzaminu na uprawnienia budowlane z wynikiem pozytywnym stwierdzamy, że:

Pan Marek Bigolas

magister inżynier

(kierunek studiów-inżynieria środowiska)

ur. 24 kwietnia 1956 r., miejsce urodzenia –Dynów
otrzymuje

UPRAWNIENIA BUDOWLANE

numer ewidencyjny **PDK/0232/PWOS/14**

**do projektowania i kierowania robotami budowlanymi bez ograniczeń
w specjalności instalacyjnej w zakresie sieci, instalacji i urządzeń:
ciepłnych, wentylacyjnych, gazowych, wodociągowych i kanalizacyjnych**

UZASADNIENIE

W związku z uwzględnieniem w całości żądania strony, na podstawie art. 107 § 4 Kodeksu postępowania administracyjnego (Dz. U. z 2013 r., poz. 267) odstępuje się od uzasadnienia decyzji.

Zakres nadanych uprawnień budowlanych wskazano na odwrocie decyzji.

Pouczenie

1. Zgodnie z art. 12 ust. 7 ww. ustawy Prawo budowlane - podstawę do wykonywania samodzielnych funkcji technicznych w budownictwie stanowi wpis do centralnego rejestru Głównego Inspektora Nadzoru Budowlanego oraz wpis na listę członków właściwej izby samorządu zawodowego.

2. Od niniejszej decyzji służy odwołanie do Krajowej Komisji Kwalifikacyjnej Polskiej Izby Inżynierów Budownictwa w Warszawie, za pośrednictwem Podkarpackiej Okręgowej Izby Inżynierów Budownictwa w Rzeszowie w terminie 14 dni od daty jej doręczenia.



Skład Orzekający PDK OIIB

mgr inż. Andrzej Mameczur.....

inż. Stanisław Dołęgowski.....

inż. Andrzej Tarczyński.....

**Szczegółowy zakres uprawnień
do projektowania i kierowania robotami budowlanymi bez ograniczeń
w specjalności instalacyjnej w zakresie sieci, instalacji i urządzeń:
ciepłych, wentylacyjnych, gazowych, wodociągowych i kanalizacyjnych**

Pan Marek Bigolas

I. Na mocy art. 12 ust.1 pkt 2, art.13 ust. 3 i 4 ustawy Prawo budowlane, w zakresie objętym wyżej wymienioną specjalnością, niniejsze uprawnienia stanowią podstawę do:

- 1. projektowania, sprawdzania projektów architektoniczno – budowlanych i sprawowania nadzoru autorskiego;**
- 2. kierowania budową lub innymi robotami budowlanymi;**
- 3. kierowania wytwarzaniem konstrukcyjnych elementów budowlanych oraz nadzór i kontrolę techniczną wytwarzania tych elementów;**
- 4. wykonywanie nadzoru inwestorskiego;**
- 5. sprawowania kontroli technicznej utrzymania obiektów budowlanych.**

II. Na mocy §10 i §14 ust. 3 Ministra Infrastruktury i Rozwoju z dnia 11 września 2014 r. w sprawie samodzielnych funkcji technicznych w budownictwie (Dz. U. poz. 1278) uprawnienia budowlane w specjalności instalacyjnej w zakresie sieci, instalacji i urządzeń ciepłych, wentylacyjnych, gazowych, wodociągowych i kanalizacyjnych bez ograniczeń uprawniają do projektowania i kierowania robotami budowlanymi związanymi z obiektem budowlanym, takim jak; sieci i instalacje ciepłe, wentylacyjne, gazowe, wodociągowe i kanalizacyjne.

Uprawnienia budowlane do projektowania uprawniają również do sporządzania projektów zagospodarowania działki lub terenu w zakresie specjalności, objętej niniejszymi uprawnieniami.



Skład Orzekający PDK OIIB

mgr inż. Andrzej Mamczur.....
inż. Stanisław Dołęgowski.....
inż. Andrzej Tarczyński.....

Otrzymują:
1. Pan Marek Bigolas
ul. Zamkowa 6
36-065 Dynów
2. Główny Inspektor
Nadzoru Budowlanego
3.aa



Zaświadczenie

o numerze weryfikacyjnym:

PDK-R2B-MDN-8LK *

Pan Marek Bigolas o numerze ewidencyjnym PDK/IS/0058/15
adres zamieszkania ul. Zamkowa 6, 36-065 Dynów
jest członkiem Podkarpackiej Okręgowej Izby Inżynierów Budownictwa i posiada wymagane
ubezpieczenie od odpowiedzialności cywilnej.
Niniejsze zaświadczenie jest ważne od 2023-02-01 do 2024-01-31.

Zaświadczenie zostało wygenerowane elektronicznie i opatrzone bezpiecznym podpisem elektronicznym
weryfikowanym przy pomocy ważnego kwalifikowanego certyfikatu w dniu 2023-02-04 roku przez:

Grzegorz Dubik, Przewodniczący Rady Podkarpackiej Okręgowej Izby Inżynierów Budownictwa.

* Weryfikację poprawności danych w niniejszym zaświadczeniu można sprawdzić za pomocą numeru weryfikacyjnego zaświadczenia na stronie Polskiej Izby Inżynierów Budownictwa www.piib.org.pl lub kontaktując się z biurem właściwej Okręgowej Izby Inżynierów Budownictwa.



PODKARPACKA OKRĘGOWA IZBA INŻYNIERÓW BUDOWNICTWA



Okręgowa Komisja Kwalifikacyjna
PDK OIIB/0054/0030/19

Rzeszów, 2019-06-28

DECYZJA

Na podstawie art. 24 ust. 1 pkt 2 ustawy z dnia 15 grudnia 2000 r. o samorządach zawodowych architektów oraz inżynierów budownictwa (Dz. U. z 2016 r., poz. 1725 z późn. zm.) i art. 12 ust. 1 pkt 1, pkt 2, pkt 3, pkt 4 i pkt 5, art. 12 ust. 2 i ust. 3, art. 12 ust. 4c pkt 3, art. 13 ust. 1, ust. 2, ust. 3 i ust. 4, art. 14 ust. 1 pkt 4 lit. c, art. 15a ust. 1, art. 15a ust. 22 ustawy z dnia 7 lipca 1994 r. Prawo budowlane (Dz. U. z 2018 r., poz. 1202 z późn. zm.), po ustaleniu, że zostały spełnione warunki w zakresie przygotowania zawodowego oraz po złożeniu egzaminu na uprawnienia budowlane z wynikiem pozytywnym, stwierdzamy, że:

Pan Waław Kornafel

magister inżynier
(kierunek studiów - elektrotechnika)
ur. dnia 27 sierpnia 1986 r. miejsce urodzenia – Lubaczów

otrzymuje

UPRAWNIENIA BUDOWLANE

numer ewidencyjny **PDK/0048/PWOE/19**

**do projektowania i do kierowania robotami budowlanymi bez ograniczeń
w specjalności instalacyjnej w zakresie sieci, instalacji i urządzeń
elektrycznych i elektroenergetycznych**

UZASADNIENIE

W związku z uwzględnieniem w całości żądania strony, na podstawie art. 107 § 4 Kodeksu postępowania administracyjnego (Dz. U. z 2018 r., poz. 2096 z późn. zm.) odstępuje się od uzasadnienia decyzji.

Zakres nadanych uprawnień budowlanych wskazano na odwrócie decyzji.

Pouczenie

1. Zgodnie z art. 12 ust. 7 ww. ustawy Prawo budowlane - podstawę do wykonywania samodzielnych funkcji technicznych w budownictwie stanowi wpis do centralnego rejestru Głównego Inspektora Nadzoru Budowlanego oraz wpis na listę członków właściwej izby samorządu zawodowego.
2. Od niniejszej decyzji służy odwołanie do Krajowej Komisji Kwalifikacyjnej Polskiej Izby Inżynierów Budownictwa w Warszawie, za pośrednictwem Podkarpackiej Okręgowej Izby Inżynierów Budownictwa w Rzeszowie w terminie 14 dni od daty jej doręczenia.



Skład Orzekający PDK OIIB

dr inż. Zbigniew Plewako.....

inż. Andrzej Tarczyński.....

mgr inż. Grzegorz Ożóg.....

**Szczegółowy zakres uprawnień
do projektowania i do kierowania robotami budowlanymi bez ograniczeń
w specjalności instalacyjnej w zakresie sieci, instalacji i urządzeń elektrycznych
i elektroenergetycznych**

Pan Wacław Kornafel

- I. Na mocy art. 12 ust. 1 pkt 1, pkt 2, pkt 3, pkt 4 i pkt 5 oraz art. 13 ust. 3 i ust. 4 ustawy Prawo budowlane, w zakresie objętym wyżej wymienioną specjalnością, niniejsze uprawnienia stanowią podstawę do:
- 1. projektowania, sprawdzania projektów architektoniczno – budowlanych i sprawowania nadzoru autorskiego;**
 - 2. kierowania budową lub innymi robotami budowlanymi;**
 - 3. kierowania wytwarzaniem konstrukcyjnych elementów budowlanych oraz nadzór i kontrolę techniczną wytwarzania tych elementów;**
 - 4. wykonywanie nadzoru inwestorskiego;**
 - 5. sprawowania kontroli technicznej utrzymania obiektów budowlanych.**
- II. Na mocy art. 15a ust. 1 ustawy z dnia 7 lipca 1994 r. Prawo budowlane (Dz. U. z 2018 r., poz. 1202 z późn. zm.) uprawnienia budowlane do projektowania uprawniają również do sporządzania projektów zagospodarowania działki lub terenu w zakresie specjalności, objętej niniejszymi uprawnieniami.
- III. Na mocy art. 15a ust. 22 ustawy z dnia 7 lipca 1994 r. Prawo budowlane (Dz. U. z 2018 r., poz. 1202 z późn. zm.) uprawnienia budowlane w specjalności instalacyjnej w zakresie sieci, instalacji i urządzeń elektrycznych i elektroenergetycznych bez ograniczeń uprawniają do projektowania obiektu budowlanego lub kierowania robotami budowlanymi związanymi z obiektem budowlanym, takim jak: sieci, instalacje i urządzenia elektryczne i elektroenergetyczne, w tym kolejowe, trolejbusowe i tramwajowe sieci trakcyjne, sieci trakcyjne metra, wraz z instalacjami i urządzeniami technicznymi zasilania, w tym kolejowej, trolejbusowej i tramwajowej sieci trakcyjnej, sieci trakcyjne metra oraz elektrycznego ogrzewania rozjazdów.



Skład Orzekający PDK OIIB

dr inż. Zbigniew Plewako.....


inż. Andrzej Tarczyński.....

mgr inż. Grzegorz Ozóg.....

Otrzymują:

1. Pan Wacław Kornafel
Ul. Zbożowa 37
37-600 Lubaczów
2. Główny Inspektor
Nadzoru Budowlanego
3. aa

1.7. Zaświadczenie o przynależności do Izby Inżynierów Budownictwa

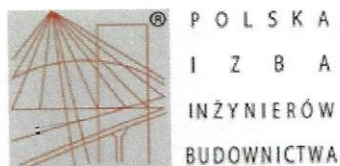

Zaświadczenie

o numerze weryfikacyjnym:
PDK-5EU-C6T-SEP *

Pan Wacław Kornafel o numerze ewidencyjnym PDK/IE/0149/19
adres zamieszkania ul. Zbożowa 37, 37-600 Lubaczów
jest członkiem Podkarpackiej Okręgowej Izby Inżynierów Budownictwa i posiada wymagane
ubezpieczenie od odpowiedzialności cywilnej.
Niniejsze zaświadczenie jest ważne od 2023-09-01 do 2024-08-31.

Zaświadczenie zostało wygenerowane elektronicznie i opatrzone bezpiecznym podpisem elektronicznym
weryfikowanym przy pomocy ważnego kwalifikowanego certyfikatu w dniu 2023-09-04 roku przez:

Grzegorz Dubik, Przewodniczący Rady Podkarpackiej Okręgowej Izby Inżynierów Budownictwa.

* Weryfikację poprawności danych w niniejszym zaświadczeniu można sprawdzić za pomocą numeru weryfikacyjnego zaświadczenia na
stronie Polskiej Izby Inżynierów Budownictwa www.piiib.org.pl lub kontaktując się z biurem właściwej Okręgowej Izby Inżynierów
Budownictwa.



OPIS TECHNICZNY

PROJEKTU ZAGOSPODAROWANIA DZIAŁKI

1. Podstawa opracowania.

- Umowa na prace projektowe zawarta pomiędzy Inwestorem Gminą Lubaczów z siedzibą ul. Jasna 1, 37-600 Lubaczów, a Firmą REIN Sp. J. mającą siedzibę przy ul. Staromiejskiej 75, 35-240 Rzeszów,
- Kopie mapy zasadniczej z zasobów powiatowego ośrodka geodezji i Katastru w skali 1:500,
- Uzgodnienia z Inwestorem,
- Wizja lokalna w terenie,
- Ustawa Prawo budowlane z dnia 7 lipca 1994 r. tekst jednolity Dz.U. 2023 poz. 682 z późniejszymi zmianami,
- Obowiązujące przepisy i Polskie Normy,

2. Przedmiot zamierzenia budowlanego.

Przedmiotem niniejszego opracowania jest projekt zagospodarowania terenu dla inwestycji Rozbudowa Stacji Uzdatniania Wody w miejscowości Mokrzyca w celu zwiększenia możliwości produkcyjnych poprzez montaż dwóch dodatkowych filtrów na działce nr ewidencyjny 206 obręb Mokrzyca.

Inwestorem: zadania jest Gmina Lubaczów, ul. Jasna 1, 37-600 Lubaczów

Jednostka projektowa: Firma REIN S.J. A. Cebulak, J. Cebulak, 35-240 Rzeszów, ul. Staromiejska 75

Kategoria obiektu budowlanego: XXX,

W celu zwiększenia wydajności stacji uzdatniania wody, która zasila w wodę pitną mieszkańców gminy Lubaczów inwestor - Gmina Lubaczów przystępuje do realizacji zadania związanego z rozbudową układu uzdatniania wody o dwa filtry odzależniające.

3. Lokalizacja planowanej inwestycji

Zakres objęty niniejszym opracowaniem znajduje się na terenie Gminy Lubaczów w jednostce ewidencyjnej 180904_2.0022.206 w m. Mokrzyca.

4. Opis zagospodarowania terenu w miejscu planowanych robót

Działka nr ewidencyjny 206 obręb Mokrzyca, na której znajduje się stacja uzdatniania wody posiada prostokątny kształt z budynkiem SUW w centralnej części, wiatami magazynowymi, zbiornikiem wody uzdatnionej, poletkiem do suszenia osadu oraz żelbetowymi zbiornikami wody osłoniętymi ziemią. Dojazd do drogi publicznej realizowany jest (dz. nr ew. 212/2) od strony południowej.

Teren inwestycji jest w pełni uzbrojony w potrzebną infrastrukturę techniczną:

- sieć elektryczną,
- sieć wodociągową,
- kanalizację deszczową,
- kanalizację sanitarną,
- sieć gazową,
- sieć telekomunikacyjną.

Teren inwestycji posiada drogi wewnętrzne oraz parkingi, które nie będą wymagały zmian. Działka, na której zlokalizowany jest budynek SUW jest w pełni ogrodzona siatką do wys. 1,7 m, na jej terenie znajduje się również miejsce do gromadzenia odpadów.

Teren, na którym znajduje się SUW pokryty jest zielenią niską (trawniki).

Teren działki należy traktować jako płaski ze średnią rzędną terenu 213,50 m n.p.m.

Teren inwestycji nie jest objęty ochroną konserwatorską i w pobliżu brak jest obiektów wpisanych do rejestru zabytków.


Istniejący budynek SUW nie wymaga prac remontowych.

Sposób odprowadzenia wody deszczowej z dachu pozostaje bez zmian i skierowany jest na teren biologicznie czynny. Nie zmienia się kierunek spływu i ilość wód opadowych.


5. Opis ogólny przyjętych rozwiązań technicznych

Planowana inwestycja nie będzie wiązać się z wprowadzaniem zmian w zagospodarowaniu oraz ukształtowaniu przedmiotowej działki.

Rozbudowa układu technologicznego SUW na działce nr ewidencyjny 206 obręb Mokrzyca będzie dotyczyła robót wyłącznie wewnątrz obiektu tj.: montaż urządzeń i instalacji technologicznych oraz adaptacja pomieszczeń stacji, która umożliwi zamontowanie dodatkowych filtrów. Opis przyjętych rozwiązań technicznych przedstawiono w projekcie architektoniczno-budowlanym.

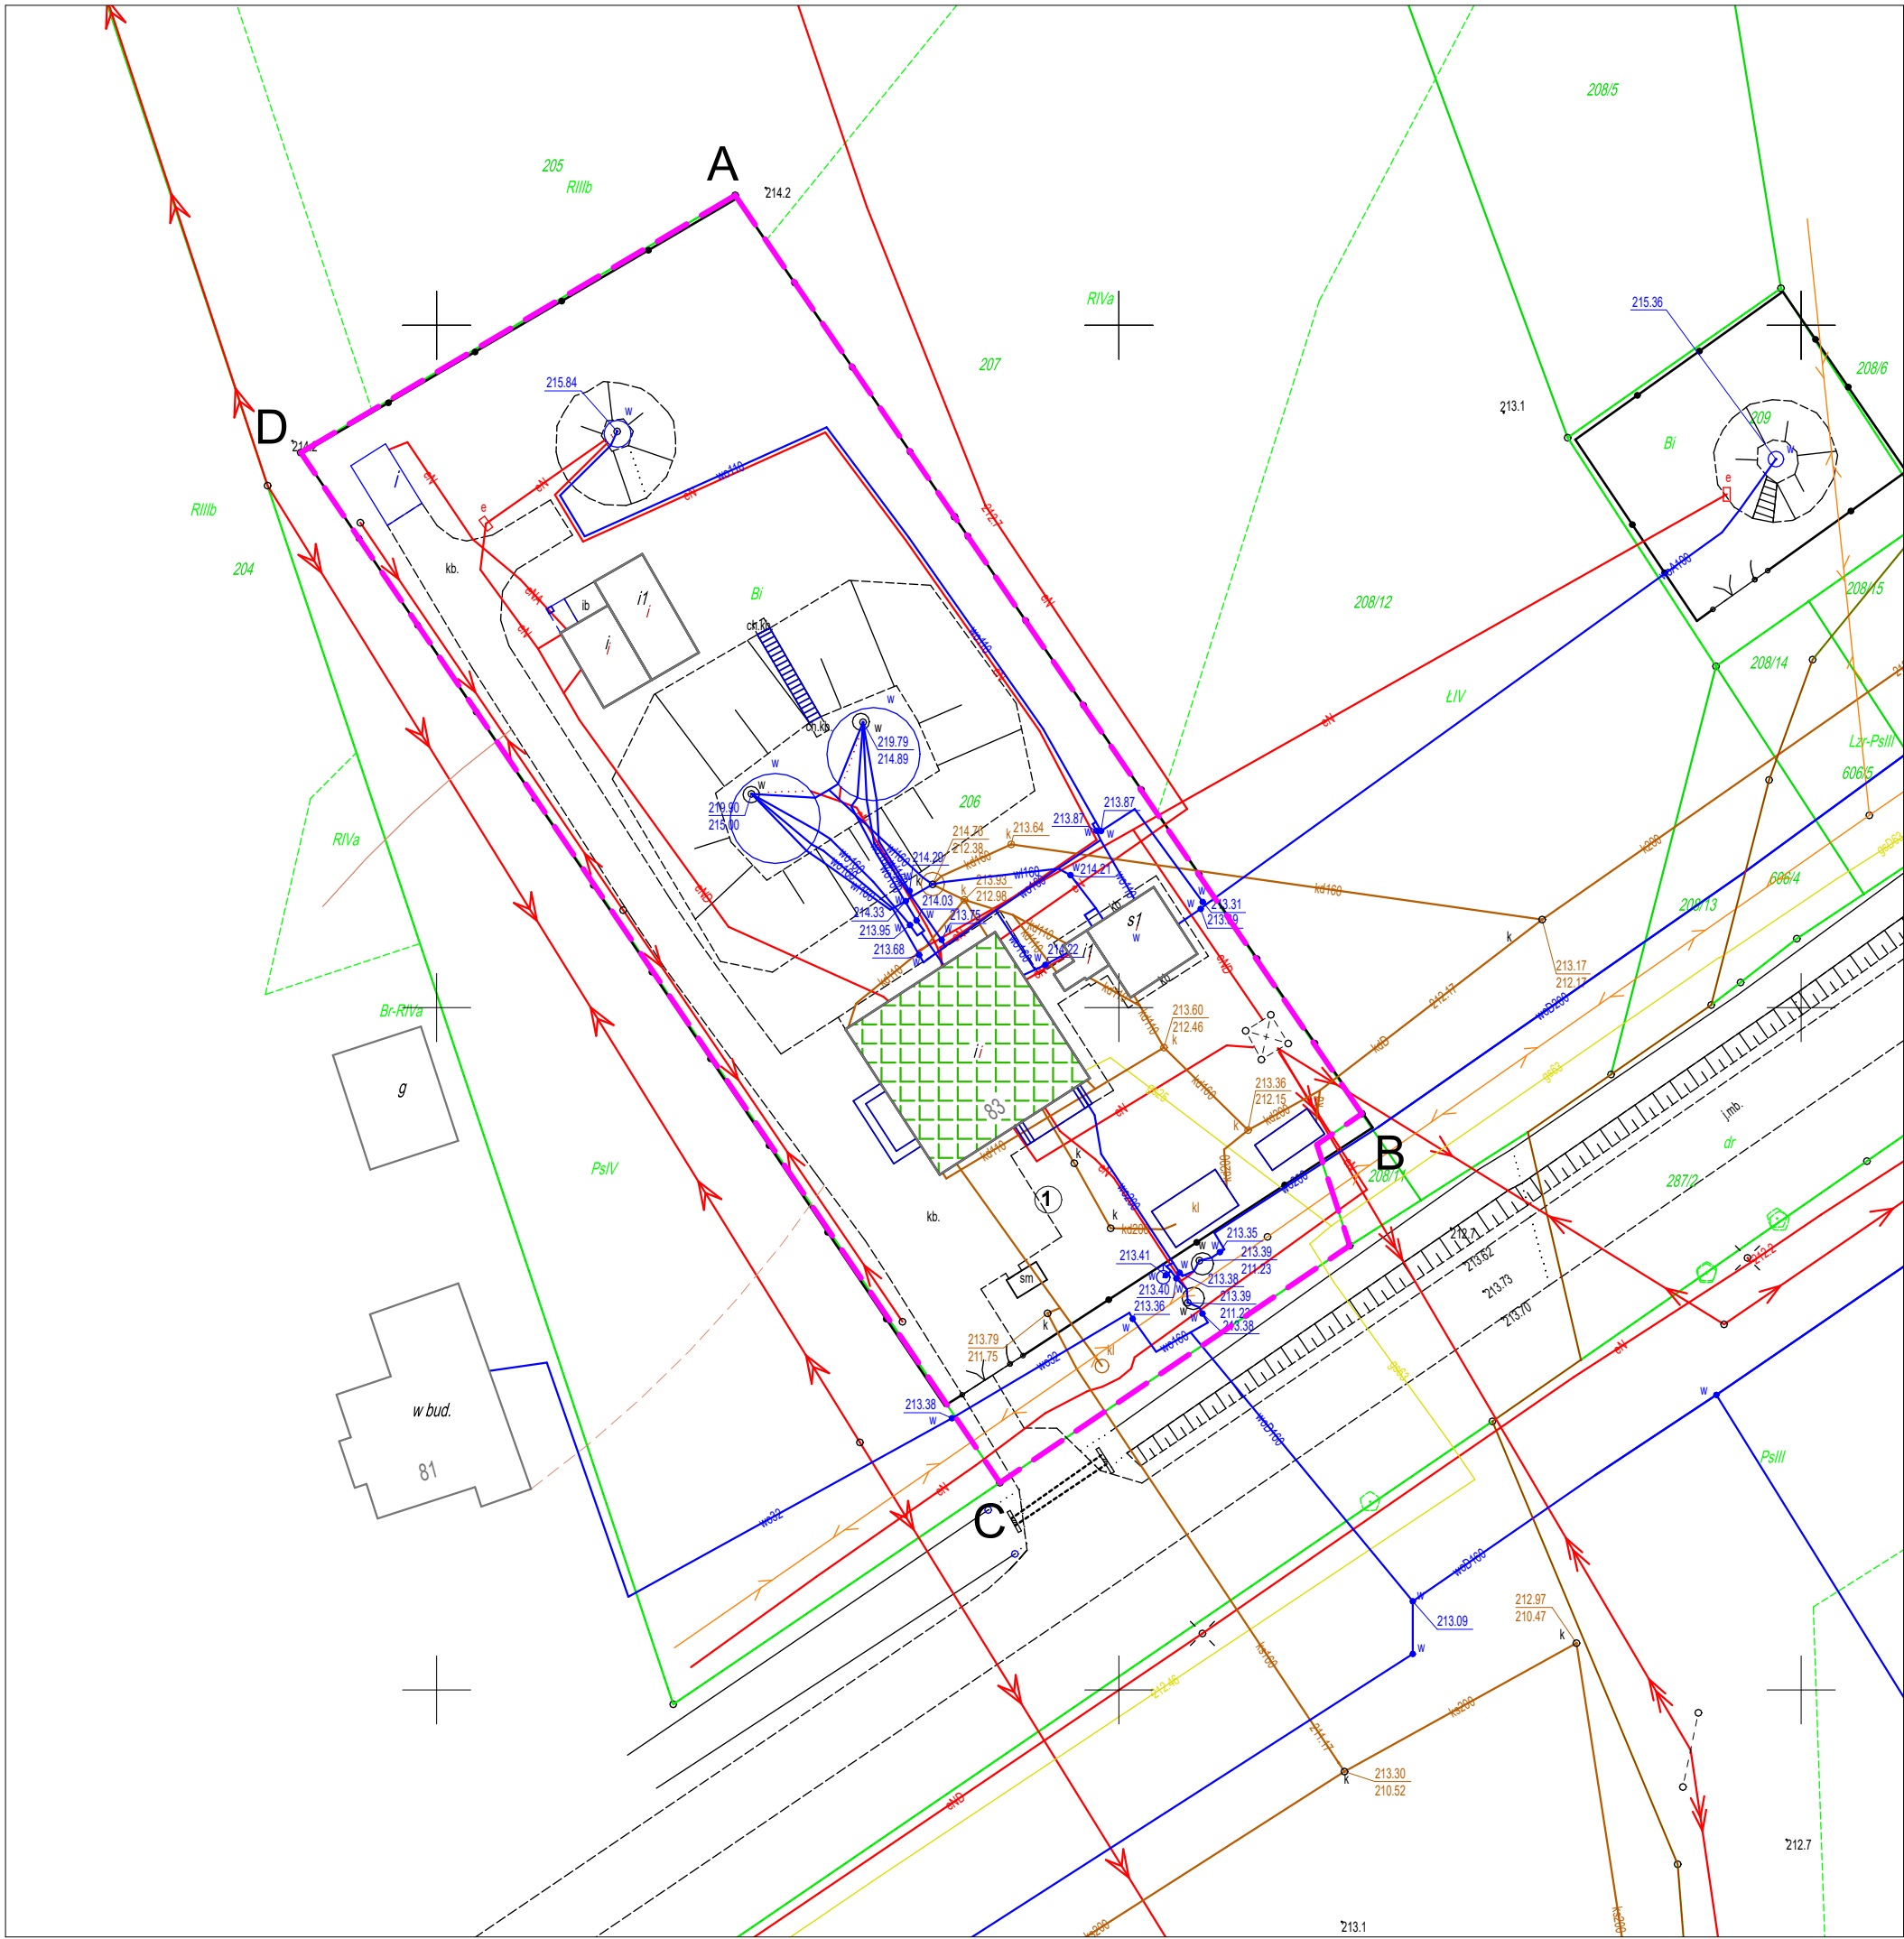

LEGENDA ELEMENTÓW ZAGOSPODAROWANIA:

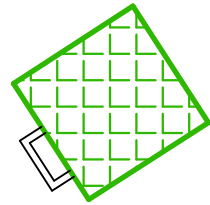

- istniejący budynek SUW - obiekt, w którym realizowana będzie przedmiotowa inwestycja

ABCD

- granica działki objętej inwestycją



35 240 Rzeszów, ul. Staromiejska 75
tel. (017) 8 600 300

Inwestor: GMINA LUBACZÓW ul. Jasna 1, 37-600 Lubaczów

Lokalizacja: woj. podkarpackie, pow. lubaczowski, gm. Lubaczów, m. Opaka

Nazwa inwestycji:
Rozbudowa Stacji Uzdatniana Wody w miejscowości Mokrzyca

ZESPÓŁ PROJEKTOWY:			
FUNKCJA:	NR UPR.:	BRANŻA:	PODPIS:
projektant: mgr inż. Olga KRYGINA	22/PKOKK/2015 spec.: architektoniczna bez ograniczeń	Architektura	
projektant: mgr inż. Wacław KORNEFAŁ	PDK/0048/PWOWE/19 spec.: instalacje elektryczne bez ograniczeń	Instalacje elektryczne	
projektant: mgr inż. Marek BIGOLAS	PDK/0232/PWOS/14 spec.: instalacje sanitarne bez ograniczeń	Sanitarna	

Faza: **Projekt zagospodarowania terenu**

08.2023r.

Nazwa rysunku:
Plan zagospodarowania działki

Format: A3

Nr rys:

Skala: 1:500

1