

INWESTOR:

Urząd Gminy Lubaczów
ul. Jasna 1, 37 - 600 Lubaczów

**WYKONAWCA:****REIN SP. J.**


35-240 Rzeszów, ul. Staromiejska 75
sekretariat@rein.pl




I n s t a l a c j e e l e k t r y c z n e i A K P i A

DOKUMENTACJA TECHNICZNA


Obiekt:	Stacja Uzdatniania Wody w miejscowości Mokrzyca
Lokalizacja:	Mokrzyca, dz. ew. nr 206 gmina Lubaczów, powiat lubaczowski
Temat:	Rozbudowa Stacji Uzdatniania Wody w m. Mokrzyca w celu zwiększenia możliwości produkcyjnych Instalacje elektryczne i AKPiA
Tytuł:	Szafa baterii kondensatorów BK.SUW
Opracował:	mgr inż. Michał Mac
Projektant:	mgr inż. Wacław Kornafel, PDK/0048/PWOE/19

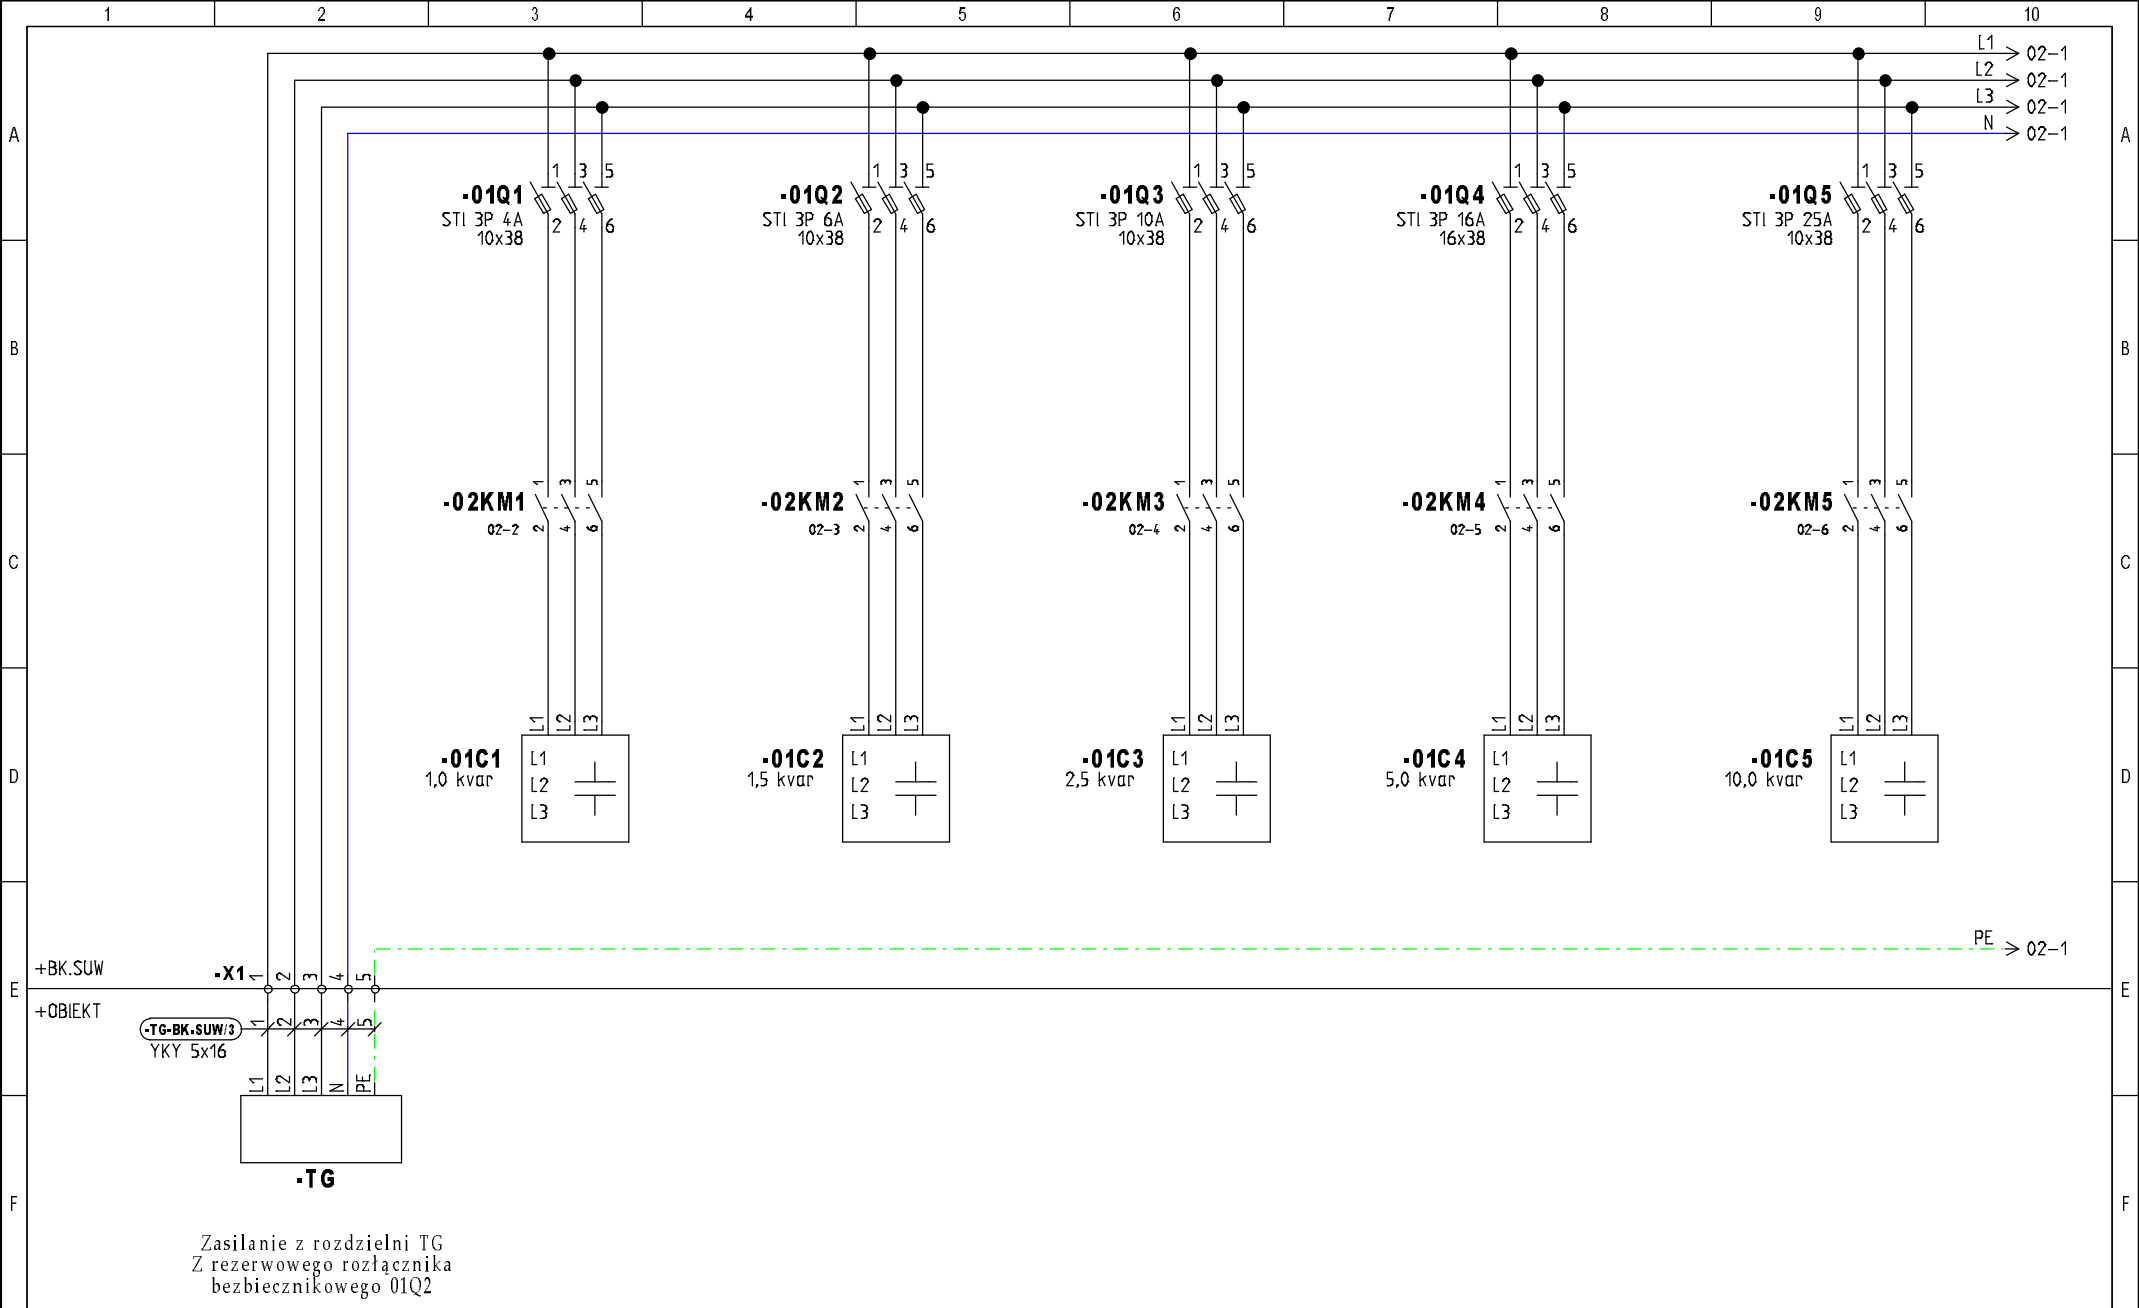

INWESTOR: Urząd Gminy Lubaczów ul. Jasna 1, 37 - 600 Lubaczów	TEMAT/OBIEKT: Rozbudowa Stacji Uzdatniania Wody w m. Mokrzyca w celu zwiększenia możliwości produkcyjnych Instalacje elektryczne i AKPiA	TYTUŁ/NAZWA RYSUNKU: Szafa baterii kondensatorów BK.SUW Zasilanie baterii kondensatorów	Projektował: mgr inż. W. Kornafel Data: 2023-11-15	Opracował: mgr inż. Michał Mac Stadium: PT	Schemat: 1 Sch. nast: 2
--	--	--	---	---	--

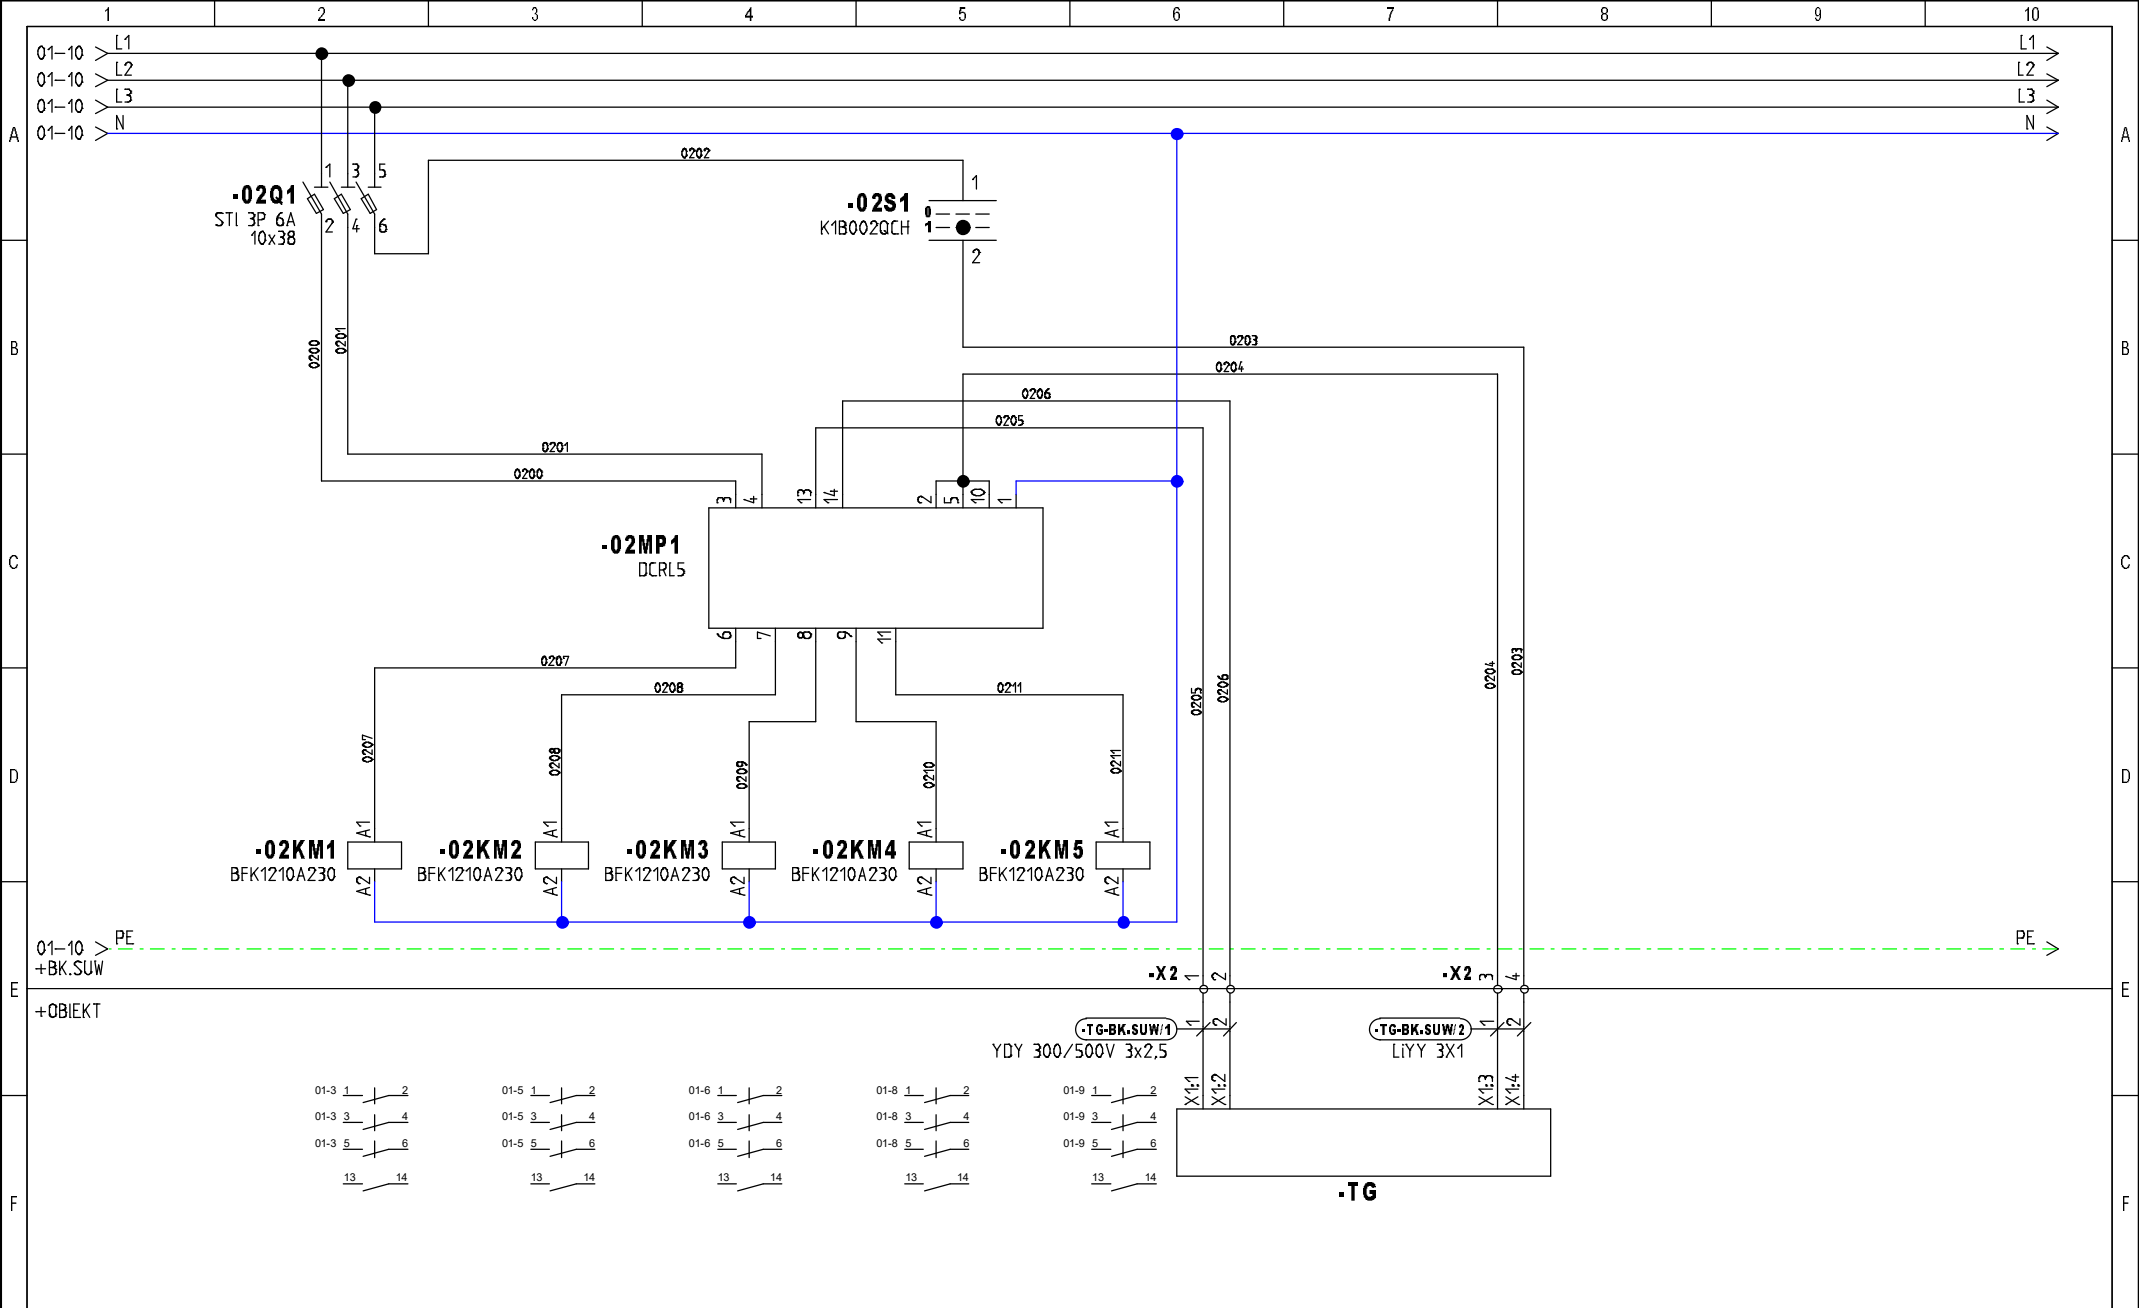

INWESTOR: Urząd Gminy Lubaczów ul. Jasna 1, 37 - 600 Lubaczów	TEMAT/OBIEKT: Rozbudowa Stacji Uzdatniania Wody w m. Mokrzyca w celu zwiększenia możliwości produkcyjnych Instalacje elektryczne i AKPiA	TYTUŁ/NAZWA RYSUNKU: Szafa baterii kondensatorów BK.SUW Sterownienie automatyczne współczynnikiem mocy	Projektował: mgr inż. W. Kornafel	Opracował: mgr inż. Michał Mac	Schemat: 2
			Data: 2023-11-15	Stadium: PT	Sch. nast: 4

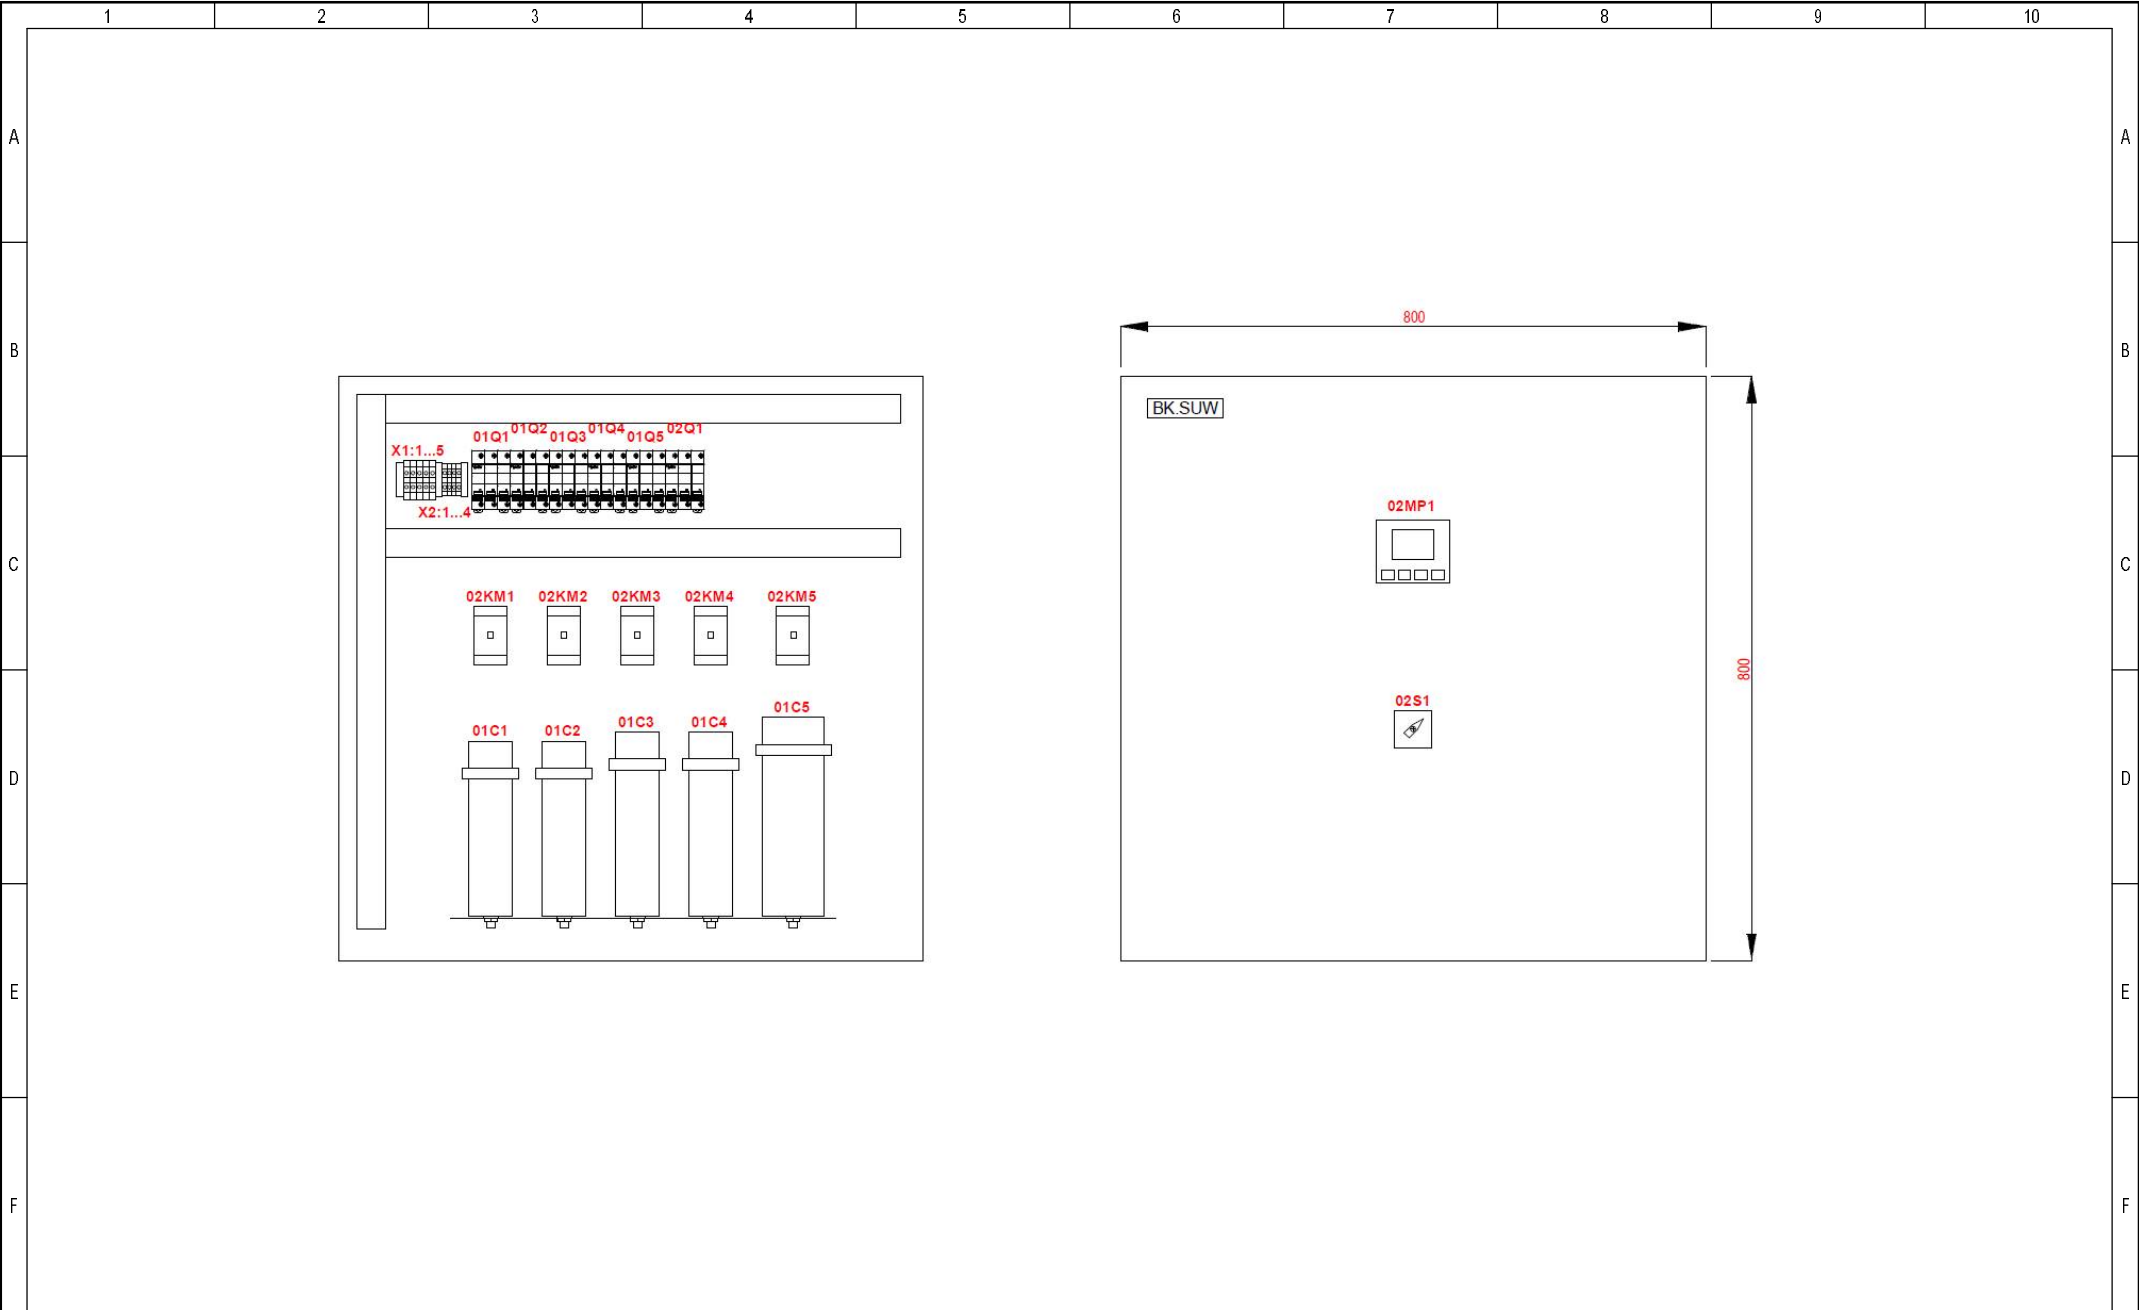

INWESTOR: Urząd Gminy Lubaczów ul. Jasna 1, 37 - 600 Lubaczów	TEMAT/OBIEKT: Rozbudowa Stacji Uzdatniania Wody w m. Mokrzyca w celu zwiększenia możliwości produkcyjnych Instalacje elektryczne i AKPiA	TYTUŁ/NAZWA RYSUNKU: Szafa baterii kondensatorów BK.SUW Widok rozmieszczenia aparatów i elewacji szafki	Projektował: mgr inż. W. Kornafel	Opracował: mgr inż. Michał Mac	Schemat: 4
			Data: 2023-11-15	Stadium: PT	Sch. nast: 10

Zestawienie kabli

[illegible]

Zestawienie materiałów	
------------------------	--

[illegible]

			Położenie		6															
			Nr schematu		2															
					6															
					8															
					8															
Opis	Kod katalogowy	Oznaczenie																		
<div>Złącze</div> <div>-X2</div> <div>Opis: Kod katalogowy:</div> <table><tr><td>Oznaczenie Wy</td><td>Nr</td><td>Oznaczenie We</td></tr><tr><td>+OBIEKT-RG:X1:1</td><td>1</td><td>-02MP1:13</td></tr><tr><td>+OBIEKT-RG:X1:2</td><td>2</td><td>-02MP1:14</td></tr><tr><td>+OBIEKT-RG:X1:3</td><td>3</td><td>-02MP1:5</td></tr><tr><td>+OBIEKT-RG:X1:4</td><td>4</td><td>-02S1:2</td></tr></table>			Oznaczenie Wy	Nr	Oznaczenie We	+OBIEKT-RG:X1:1	1	-02MP1:13	+OBIEKT-RG:X1:2	2	-02MP1:14	+OBIEKT-RG:X1:3	3	-02MP1:5	+OBIEKT-RG:X1:4	4	-02S1:2			
			Oznaczenie Wy	Nr	Oznaczenie We															
			+OBIEKT-RG:X1:1	1	-02MP1:13															
			+OBIEKT-RG:X1:2	2	-02MP1:14															
			+OBIEKT-RG:X1:3	3	-02MP1:5															
+OBIEKT-RG:X1:4	4	-02S1:2																		
	YDY 3x2,5	+OBIEKT-TG-BK.SUW/1	2																	
	LIYY 3X1	+OBIEKT-TG-BK.SUW/2	1	2																
Opis	Kod katalogowy	Oznaczenie																		
INWESTOR: Urząd Gminy Lubaczów ul. Jasna 1, 37 - 600 Lubaczów		TEMAT/OBIEKT: Rozbudowa Stacji Uzdatniania Wody w m. Mokrzyca w celu zwiększenia możliwości produkcyjnych Instalacje elektryczne i AKPiA	TYTUŁ/NAZWA RYSUNKU: Szafa baterii kondensatorów BK.SUW Listwa zaciskowa -X2																	
		Projektował: mgr inż. W. Kornafel	Opracował: mgr inż. Michał Mac		Schemat: 8															
		Data: 2023-11-15	Stadium: PT																	

Zestawienie dokumentów	
------------------------	--

[illegible]