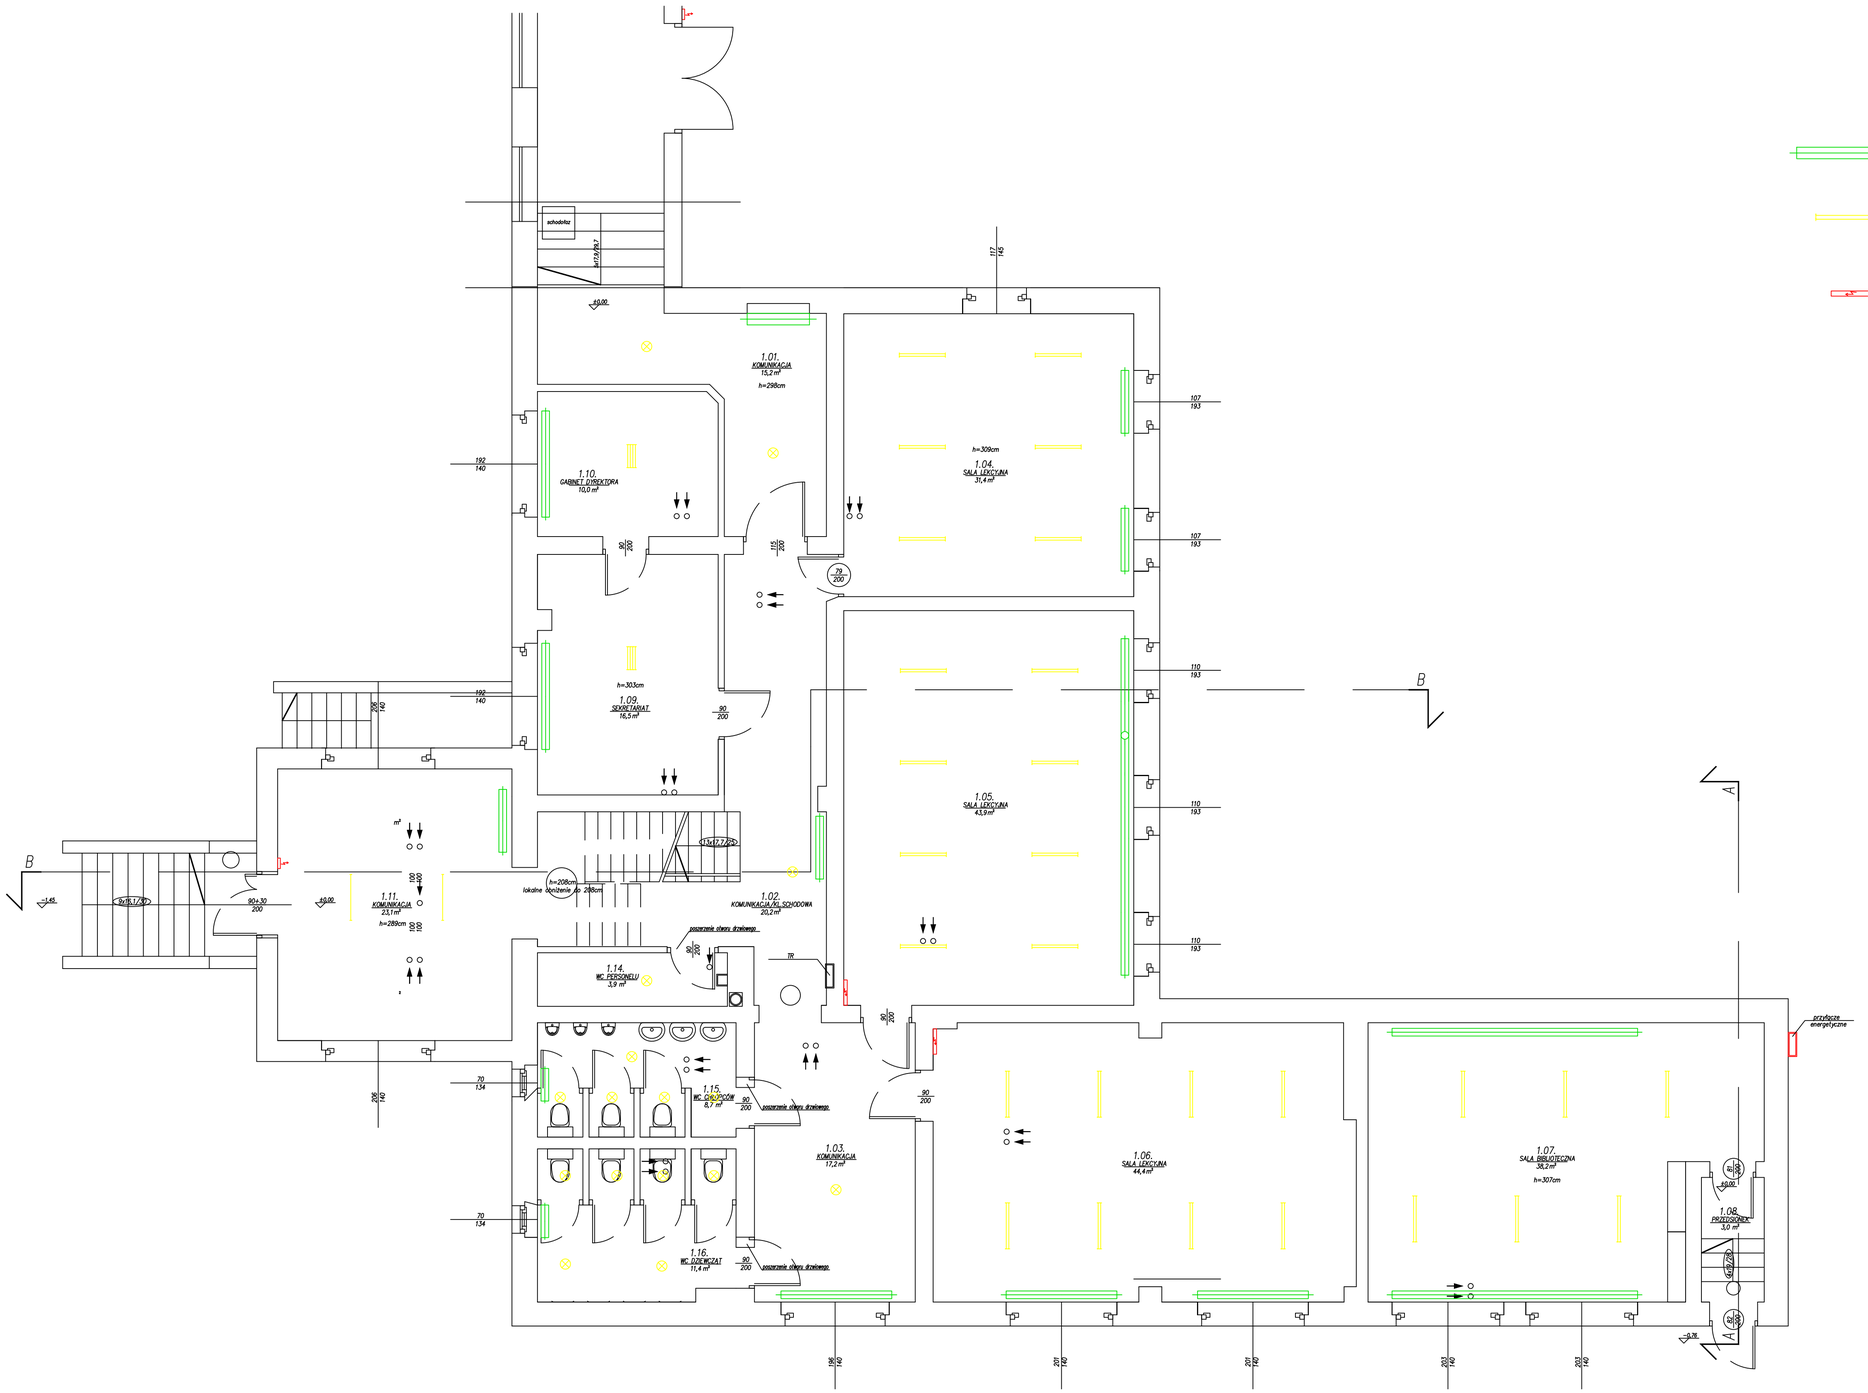

Grzejniki

Oświetlenie

Rozdzielnice elektryczne

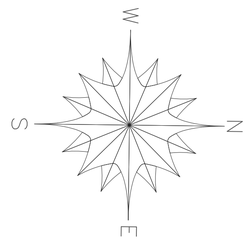

BIURO PROJEKTOWE:

RECON ENERGY Sp. z o.o.
44-100 Gliwice
ul. Wincentego Pola 16 lok. 222
NIP: 6312706799

INWESTOR:

Gmina Koźmin Wielkopolski
ul.: Stary Rynek 11
kod: 63-720 Koźmin Wielkopolski

NAZWA OBIEKTU:

Szkoła Podstawowa w Borzęciczkach

ADRES OBIEKTU BUDOWLANEGO:

63-720 Borzęciczki, 9

NAZWA ZADANIA:

Inwentaryzacja budowlana budynku Szkoły Podstawowej w Borzęciczkach

TYTUŁ RYSUNKU:

Rzut parteru - rozmieszczenie grzejników, opraw oświetleniowych oraz rozdzielnic elektrycznych

OPRACOWAŁ:

mgr inż. Piotr Krawiec

SKALA:

1:60

LISTOPAD 2025

NUMER RYSUNKU:

R-02