


INWENTARYZACJA

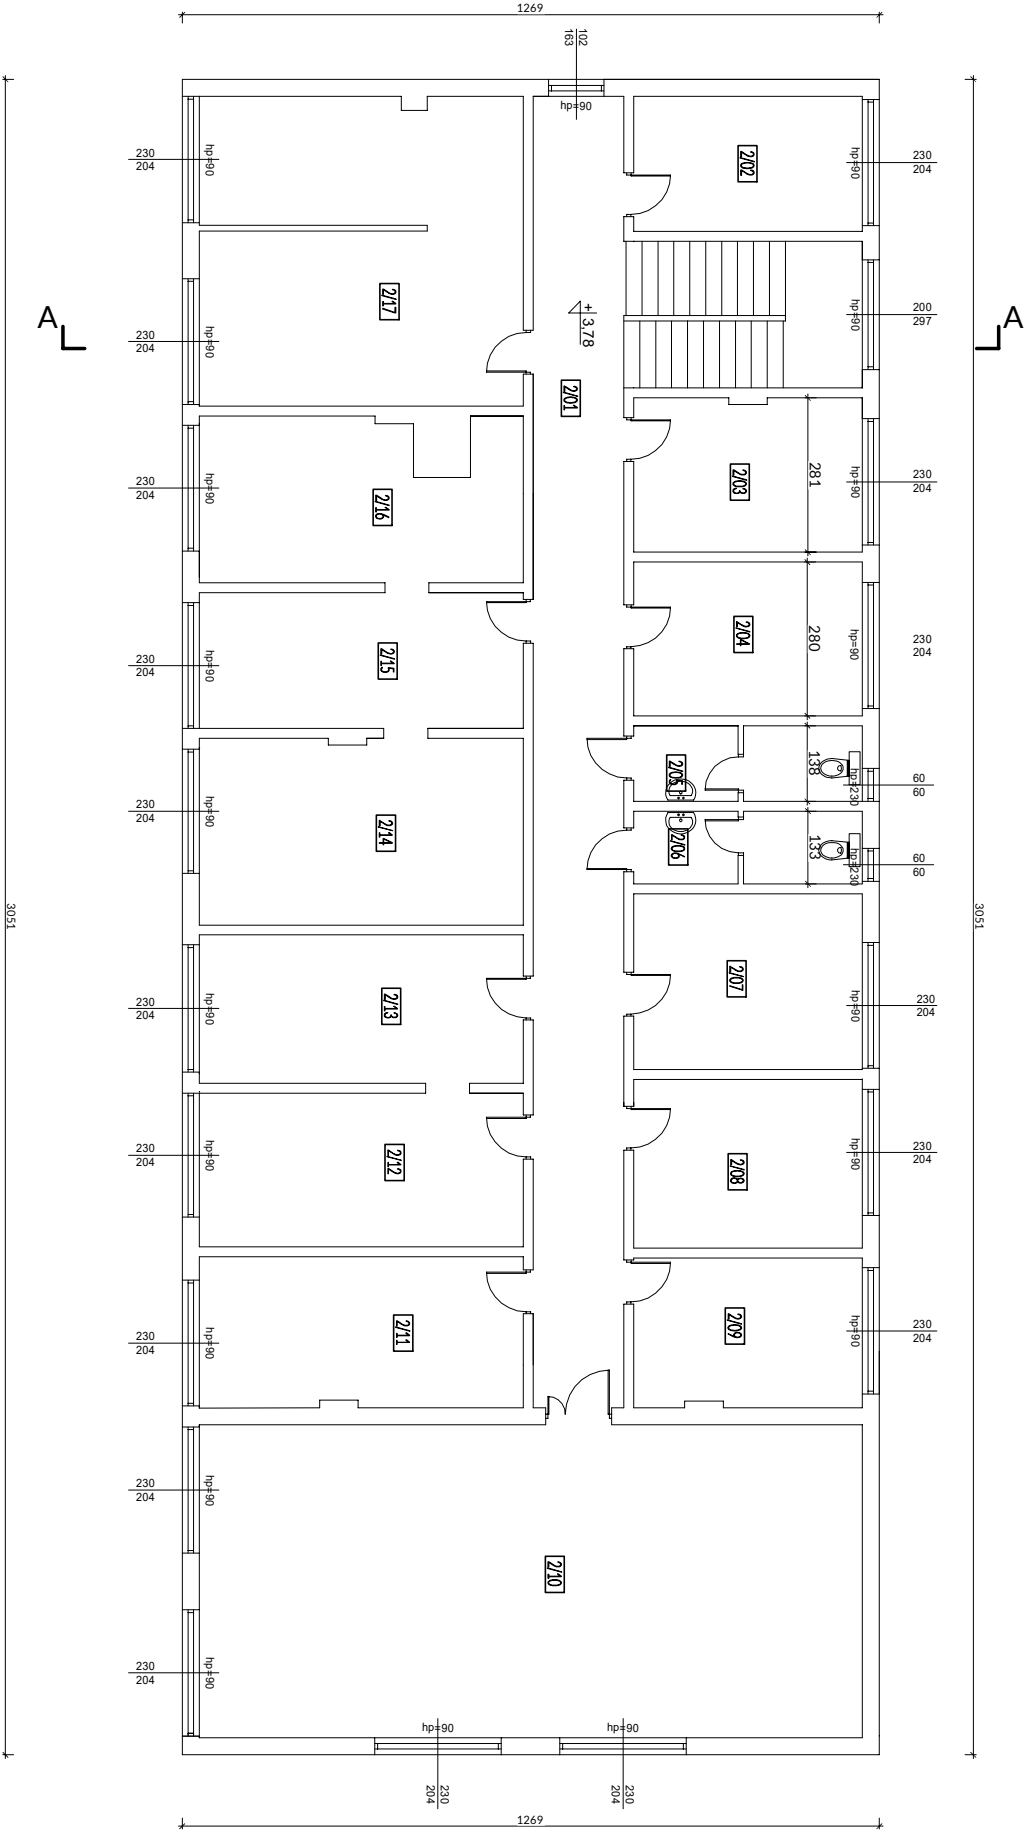

ZESTAWIENIE POWIERZCHNI PIĘTRA

LP.	NAZWA POMIESZCZENIA	POSADZKA	Pow. [m <sup>2</sup> ]
2/01	KORIDARZ	TERAKOTA	39,40
2/02	BIURO	TERAKOTA	10,23
2/03	BIURO	TERAKOTA	11,68
2/04	KŁATKA SCHODOWA	TERAKOTA	11,64
2/05	TOALETA DAMSKA	TERAKOTA	5,73
2/06	TOALETA MĘSKA	TERAKOTA	5,50
2/07	BIURO	TERAKOTA	13,32
2/08	BIURO	TERAKOTA	12,82
2/09	BIURO	TERAKOTA	11,34
2/10	SALA	TERAKOTA	68,79
2/11	BIURO	TERAKOTA	16,26
2/12	BIURO	TERAKOTA	16,52
2/13	BIURO	TERAKOTA	15,93
2/14	WIATROKŁAP	TERAKOTA	20,06
2/15	BIURO	TERAKOTA	14,57
2/16	BIURO	TERAKOTA	16,67
2/17	BIURO	TERAKOTA	32,28
			<b>Σ 222,74</b>



USŁUGI INWESTYCYJNE  
NADZORY BUDOWLANE  
KOSZTORISOWANIE  
mgr inż. SŁAWOMIR MAŃKA  
87-300 BRODNICA  
GORCZENICA 98C

PROJEKTANT:

mgr inż. Sławomir Mańka  
upr. pol. KJIP/0003/POK/10  
do projektowania bez ograniczeń  
w specjalności architektury i projektowania

ASYSTENT  
PROJEKTANTA:

inż. Mateusz Mańka

NAZWA:  
BUDYNEK ADMINISTRACYJNY  
UG W ŚWIEDZIEBNI

RYSUJEK:  
RZUT  
PIĘTRA

ADRES:  
Świedziebnia 92A  
działka nr 348/19

INWESTOR:  
GMINA ŚWIEDZIEBNA

BRANŻA:  
BUDOWLANA

SKALA:  
1:100

DATA:  
07.2025

NR RYSUNKU:  
13

NR STRONY: