Rozdzielnica T1

Nazwa obwodu	Zasilanie z TG	oświetlenie	oświetlenie	oświetlenie	oświetlenie	oświetlenie	oświetlenie	oświetlenie	oświetlenie istniejacy obwód p. nr 1.17	Gniazda 1 faz. 230V istniejacy obwod p. nr 1.17	Gniazda 1 faz. 230V	Gniazda 1 faz. 230V	Gniazda 1 faz. 230V	Gniazda 1 faz. 230V	Gniazda 1 faz. 230V	Gniazda 1 faz. 230V	Gniazda 1 faz. 230V	Gniazda 1 faz. 230V	klimatyzatory j. wewnętrzne	klimatyzatory j. wewnętrzne	Gniazda 1 faz. 230V komputerowe	Gniazda 1 faz. 230V komputerowe	Gniazda 1 faz. 230V komputerowe	Gniazda 1 faz. 230V komputerowe	istniejaca szafa rack 19"
Moc [kW]	Pz=15,4	0,1	0,1	0,1	0,4	0,4	0,4	0,4	0,4	1,0	1,0	1,0	1,0	1,0	1,0	1,0	1,0	1,0	1,0	1,0	0,5	0,5	0,5	0,5	0,5

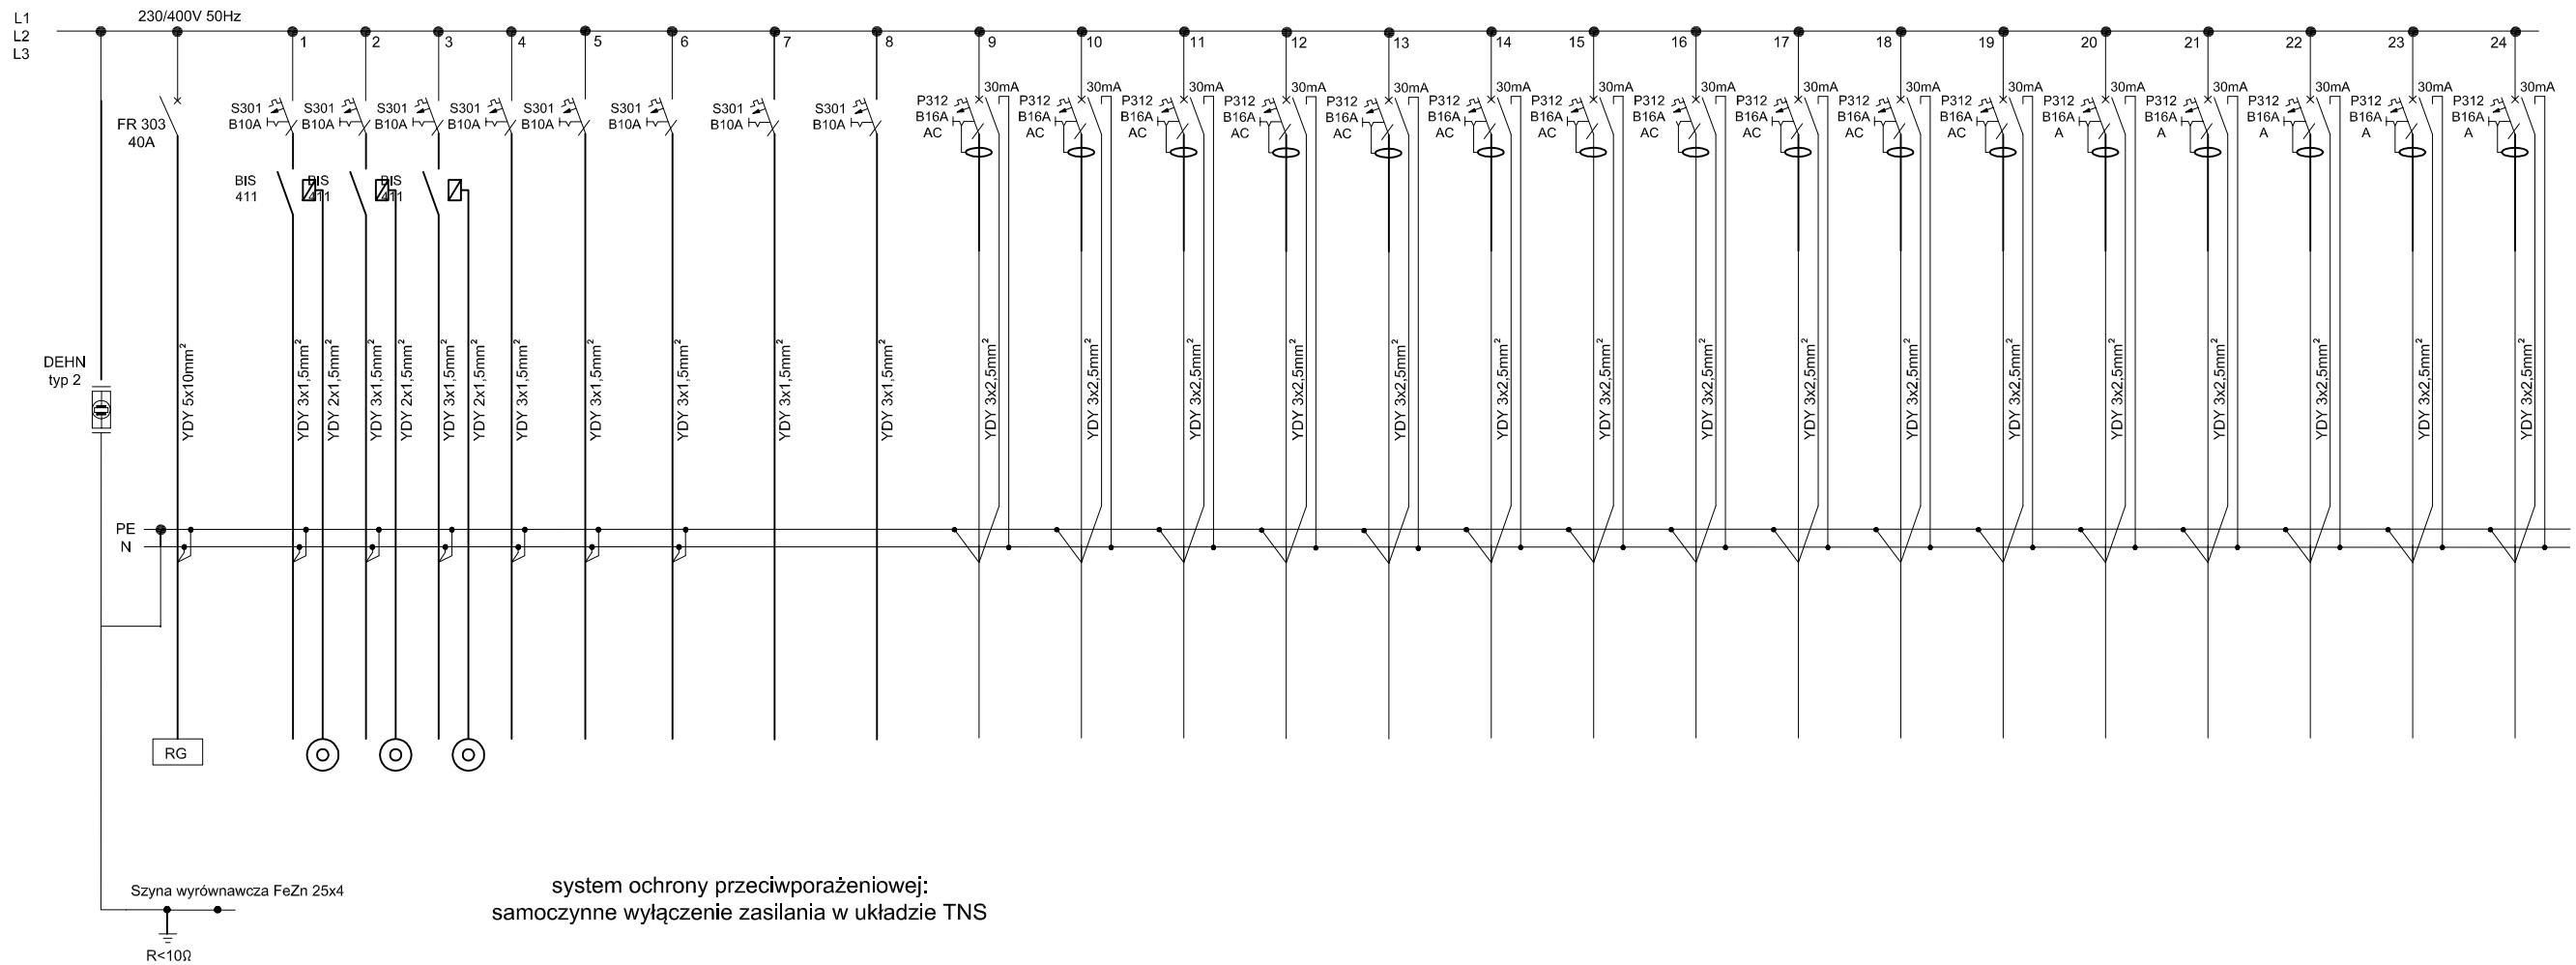

system ochrony przeciwporażeniowej:
samoczynne wyłączenie zasilania w układzie TNS

Obudowa rozdzielnicy IP 20 dzwi zamykane na klucz, pozostawić ok 20% wolnego miejsca rezerwy

USŁUGI INWESTYCYJNE NADZORY BUDOWLANE KOSZTORYSOWANIE
inż. SŁAWOMIR MAŃKA
87-300 BRODNICA GORCZENICA 98c,

NAZWA:
BUDYNEK ADMINISTRACYJNY UG W ŚWIEDZIEBNI

RYSUNEK:
Rozdzielnica T1

ADRES: **Świedziebnia 92A działka nr 348/19**

PROJEKTANT:
mgr inż. Paweł Dąbrowski
KUP/0064/POOE/14
do projektowania bez ograniczeń instalac. w zakresie sieci i instalacji urządzeń elektr. i elektroenerget.

ASYSTENT:
Leszek Dąbrowski

INWESTOR:
GMINA ŚWIEDZIEBNIA

BRANŻA:	ELEKTRYCZNA	Nr strony
SKALA:		
DATA:	Lipiec 2025	
NR RYSUNKU:	E-11	