


Rozdzielnica T2

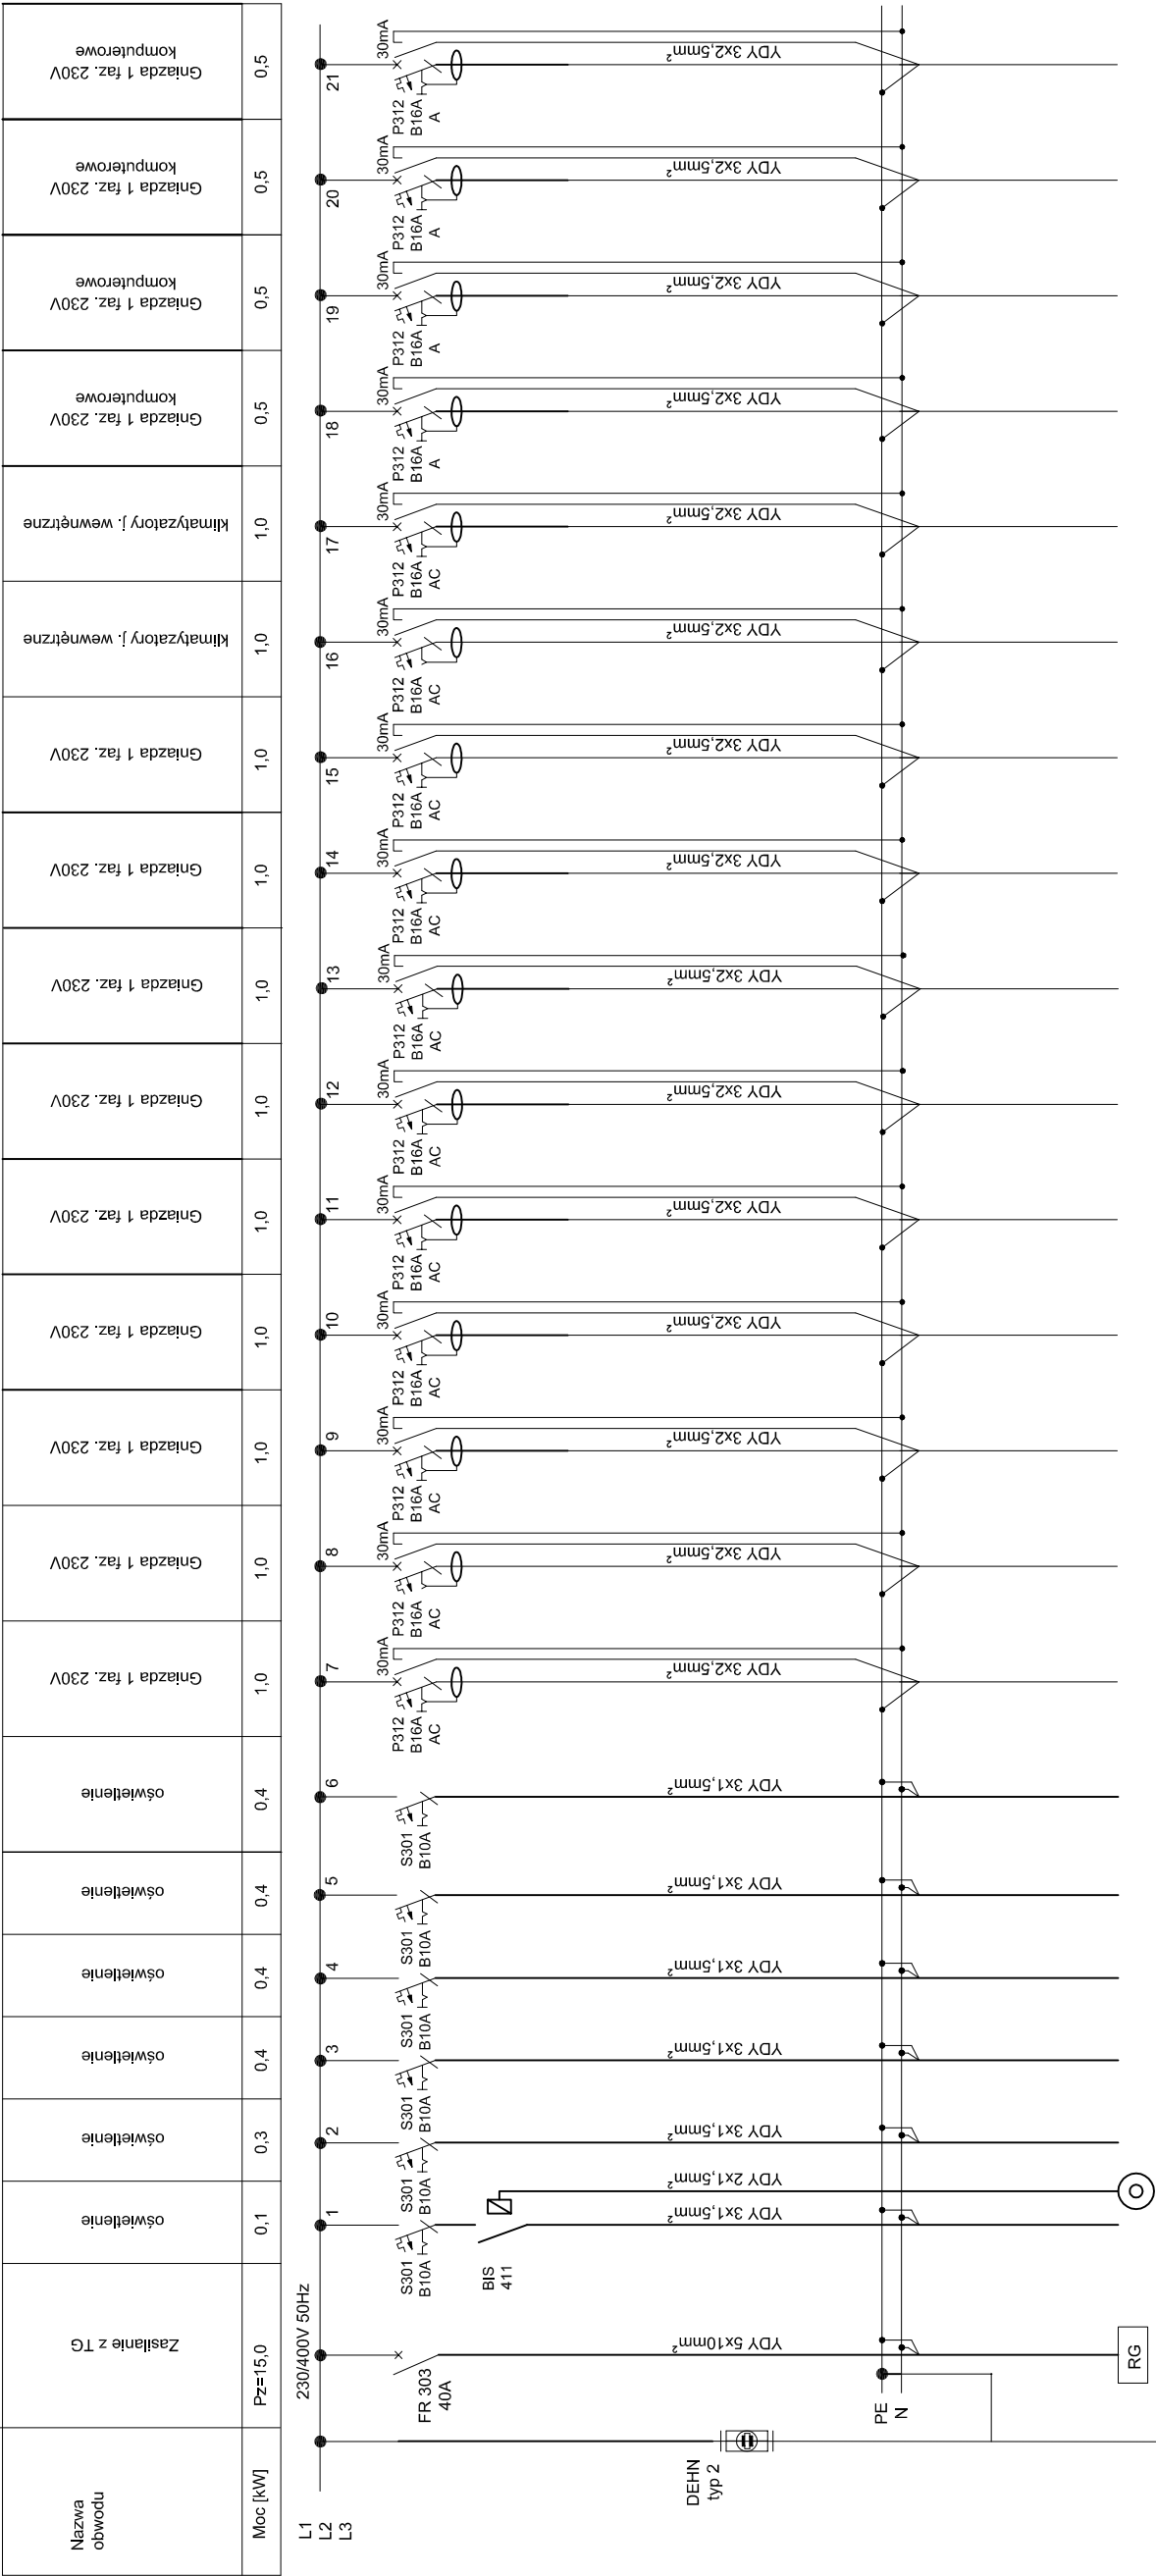

system ochrony przeciwporażeniowej:
samoczynne wyłączenie zasilania w układzie TNS

Obudowa rozdzielnicy IP 20 dzwi zamykane na
klucz, pozostawić ok 20% wolnego miejsca
rezerwy

USŁUGI INWESTYCYJNE NADZORY BUDOWLANE KOSZTORYSOWANIE inż. SŁAWOMIR MAŃKA 87-300 BRODNICA	NAZWA: BUDYNEK ADMINISTRACYJNY UG W ŚWIEDZIEBNI		
RYSUNEK: Rozdzielnica T2	ADRES: Świedziebnia 92A działka nr 348/19		
PROJEKTANT: mgr inż. Paweł Dąbrowski KUP/0064/PDOE/14 do projektowania bez ograniczeń i instalac. w zakresie sił i i instalacji urządzeń elektr. i elektroenerget.			
ASYSTENT: Leszek Dąbrowski			
INWESTOR: GMINA ŚWIEDZIEBNIA	BRANŻA:	ELEKTRYCZNA	Nr strony
	SKALA:		
	DATA:	Lipiec 2025	
	NR RYSUNKU:	E-12	