Nazwa obwodu	Zasilanie wlz z tablicy pomiarowej	TP0	TP1	TP2	RK	Instalacja PV	klimatyzator- skraplacz	platforma	oświetlenie zewnętrzne	
Moc [kW]	Pz= 58,4	7,5	15,4	15,0	3,0	***	16,0	1,5	0,1	

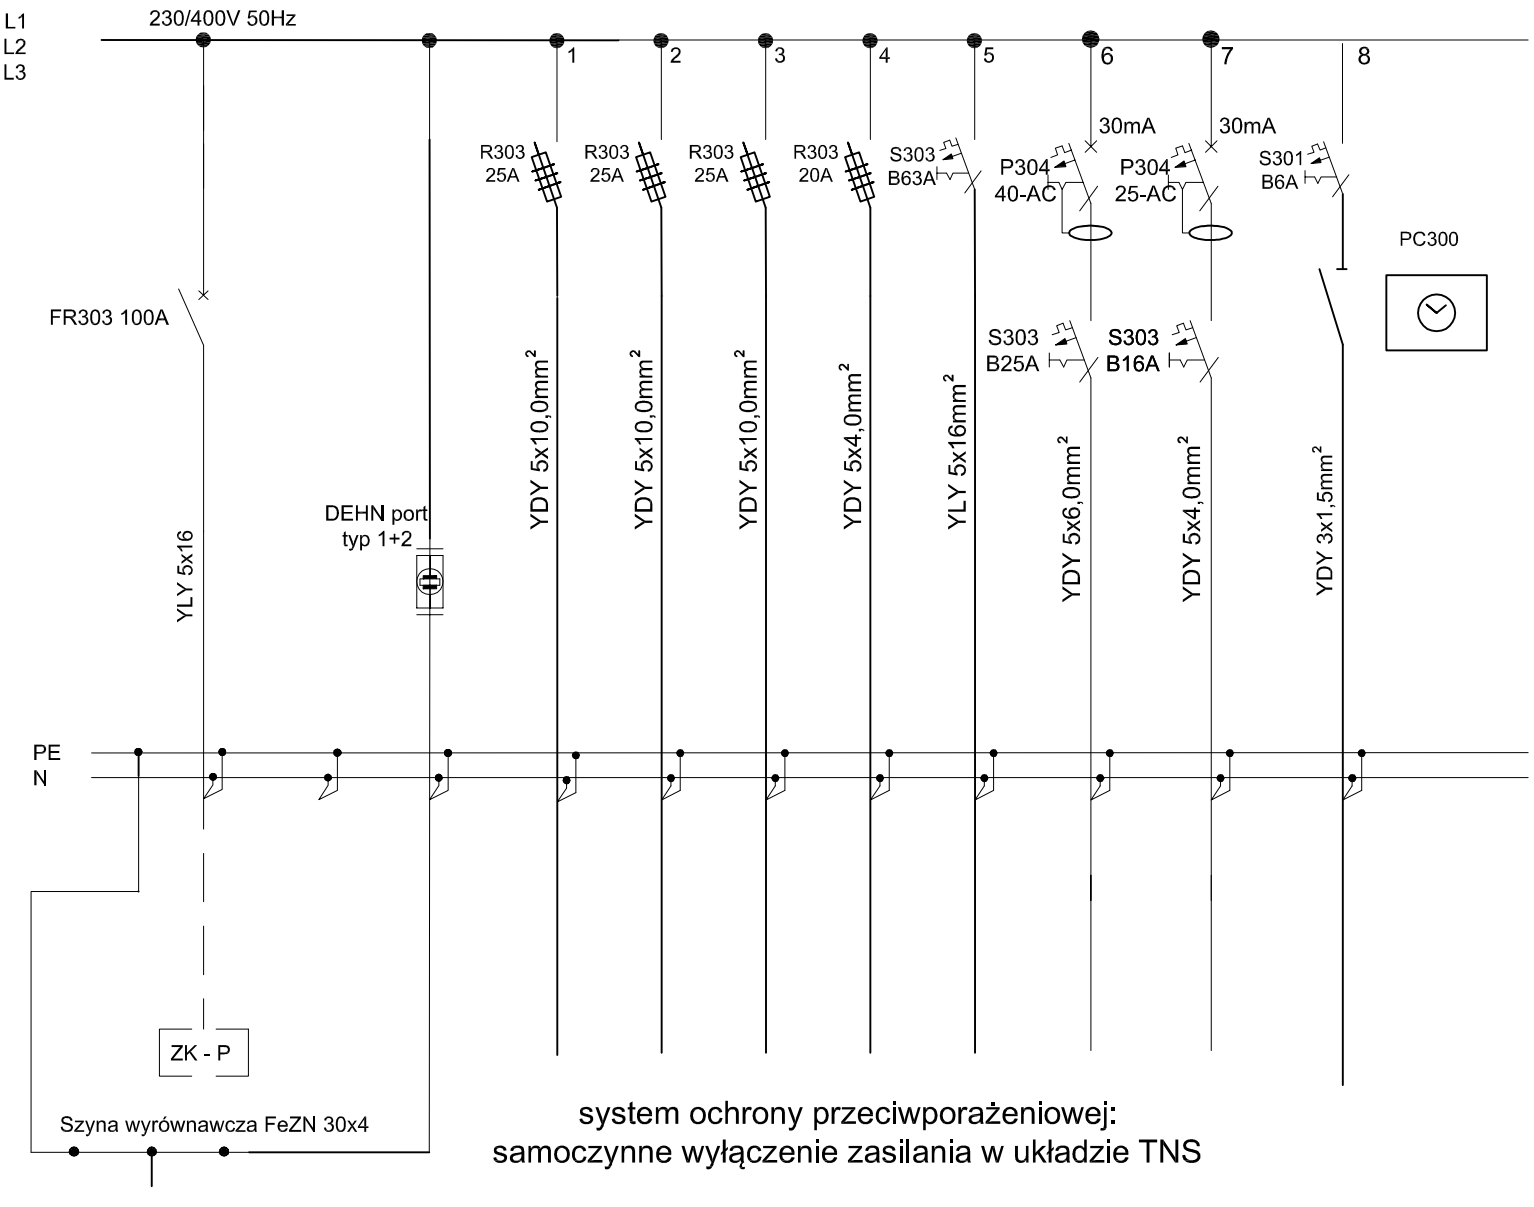

system ochrony przeciwporażeniowej:
samoczynne wyłączenie zasilania w układzie TNS

Obudowa rozdzielnicy szczelna IP55 pozostawić
ok 30% wolnego miejsca rezerwy

USŁUGI INWESTYCYJNE NADZORY BUDOWLANE
KOSZTORYSOWANIE
inż. SŁAWOMIR MAŃKA
87-300 BRODNICA GORCZENICA 98c,

NAZWA:
BUDYNEK ADMINISTRACYJNY
UG W ŚWIEDZIEBNI

RYSUNEK:
Rozdzielnica RG

ADRES: **Świedziebnia 92A**
działka nr 348/19

PROJEKTANT:
mgr inż. Paweł Dąbrowski
KUP/0064/POOE/14
do projektowania bez ograniczeń instalac. w zakresie sieci i instalacji urządzeń elektr. i elektroenerget.

ASYSTENT:
Leszek Dąbrowski

INWESTOR:
GMINA ŚWIEDZIEBNIA

BRANŻA:	ELEKTRYCZNA	Nr strony
SKALA:		
DATA:	Lipiec 2025	
NR RYSUNKU:	E-9	