
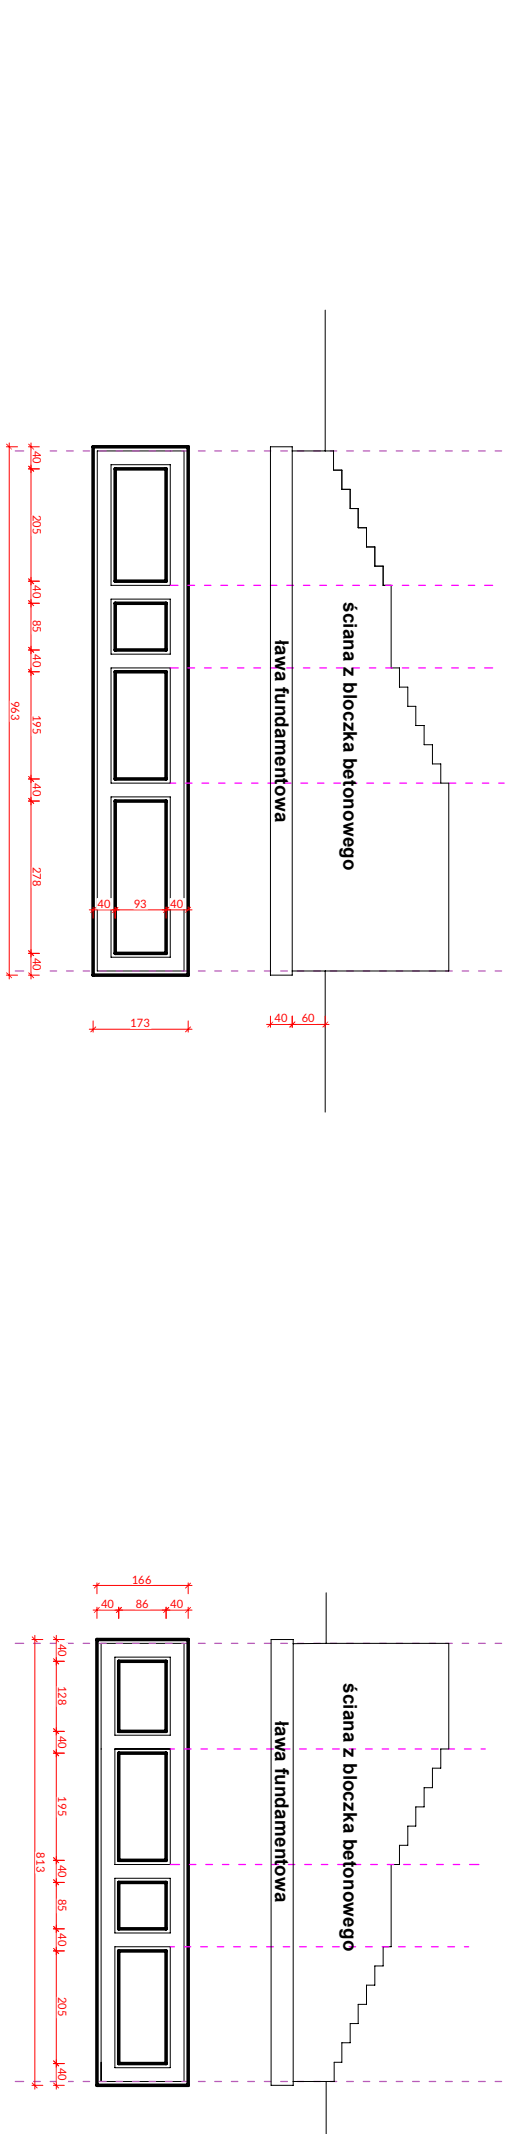


PROJEKT

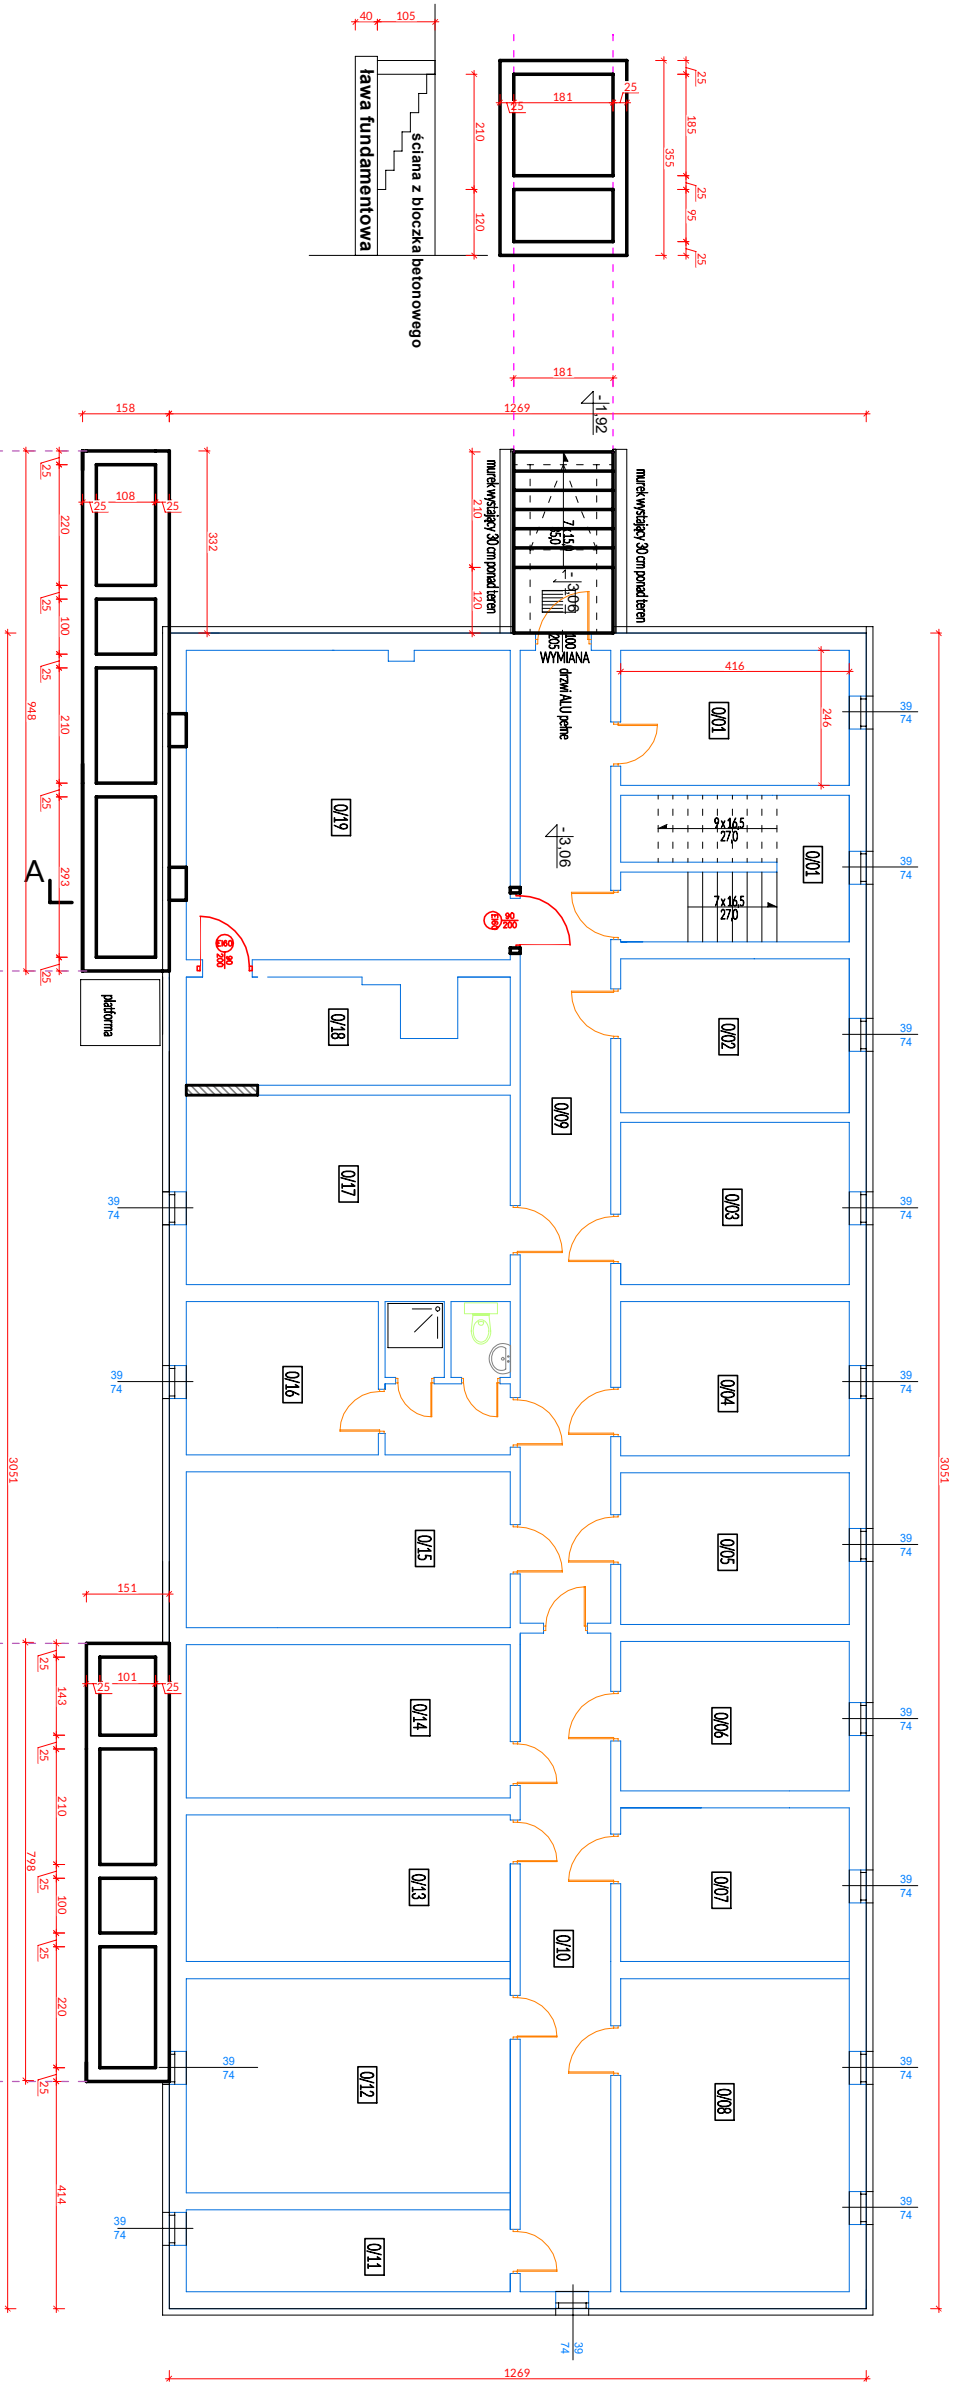

USŁUGI INWESTYCYJNE
NADZORY BUDOWLANE
KOSZTORISOWANIE
mgr inż. SŁAWOMIR MAJKA
87-300 BRODNICA
GORCZENICA 98C

PROJEKTANT:

mgr inż. Sławomir Majka
upr. pol. KJ.00003POC/10
do projektowania bez ograniczeń
w specjalności architektury i inżynierii

ASYSTENT
ARCHITEKTA:

inż. arch. Mateusz Majka

NAZWA:
PRZEBUDOWA I ROZBUDOWA
BUDYNKU UŻYTECZNOŚCI PUBLICZNEJ
(URZĘDU GMINY W ŚWIEDZIEBNI)

RYSUJEK:
RZUT
PIWNICY

ADRES: Świedziebnia 92A
działka nr 348/19

INWESTOR:
GMINA ŚWIEDZIEBNA

BRANŻA: BUDOWLANA

SKALA: 1:100

DATA: 07.2025

NR RYSUNKU: A1
NR STRONY: