PROJEKT

Szczegół "B" – krawędź
skala 1:20

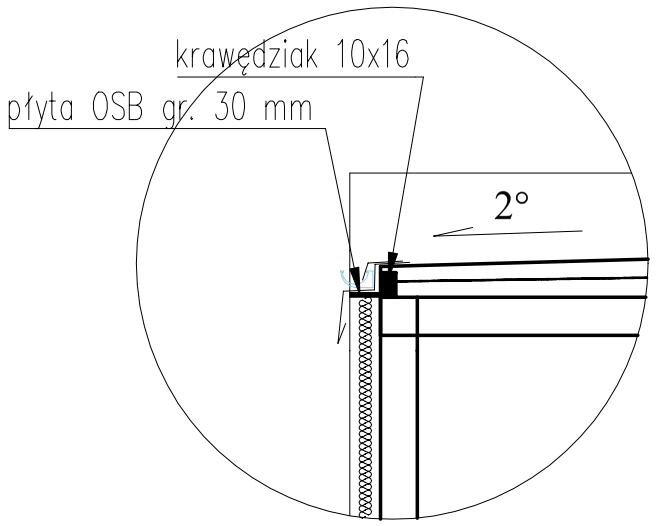

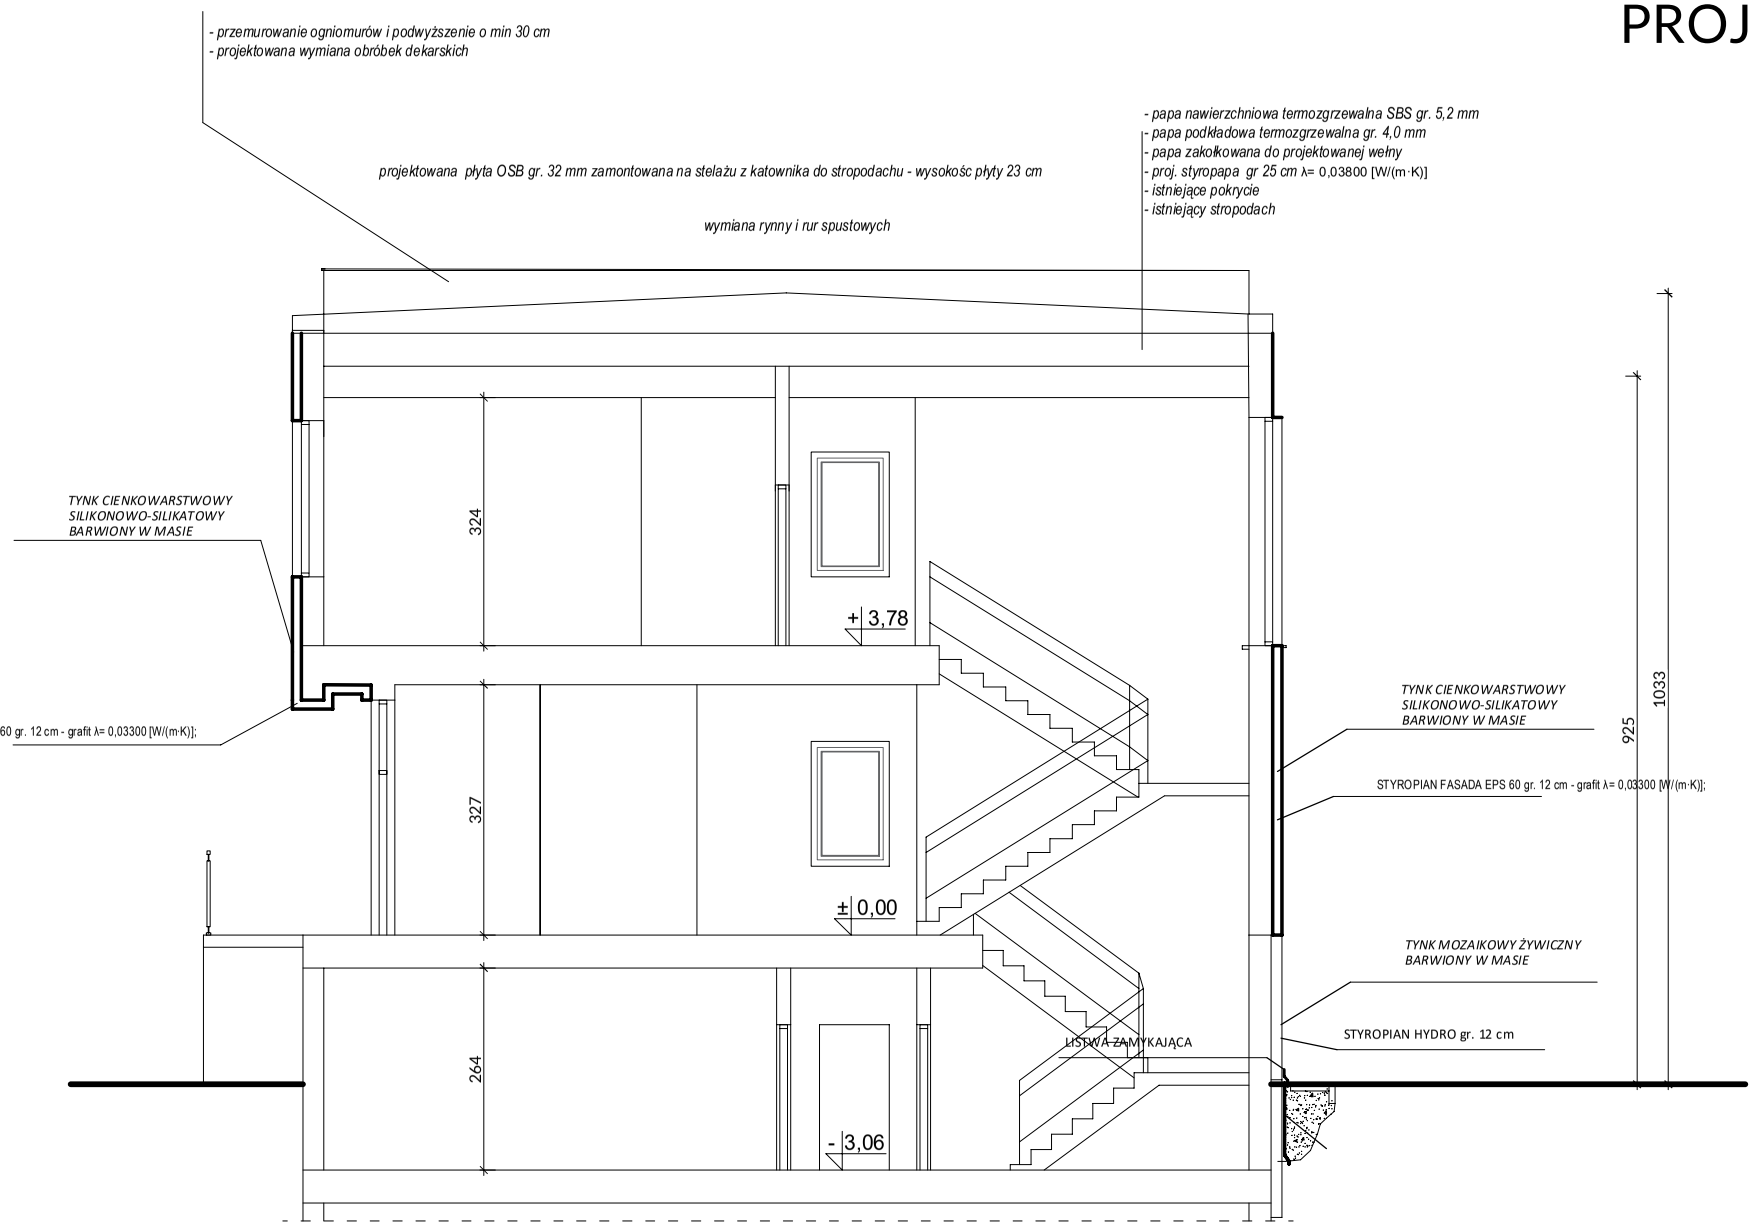

Szczegół "A" – OGNIOMUR
skala 1:20

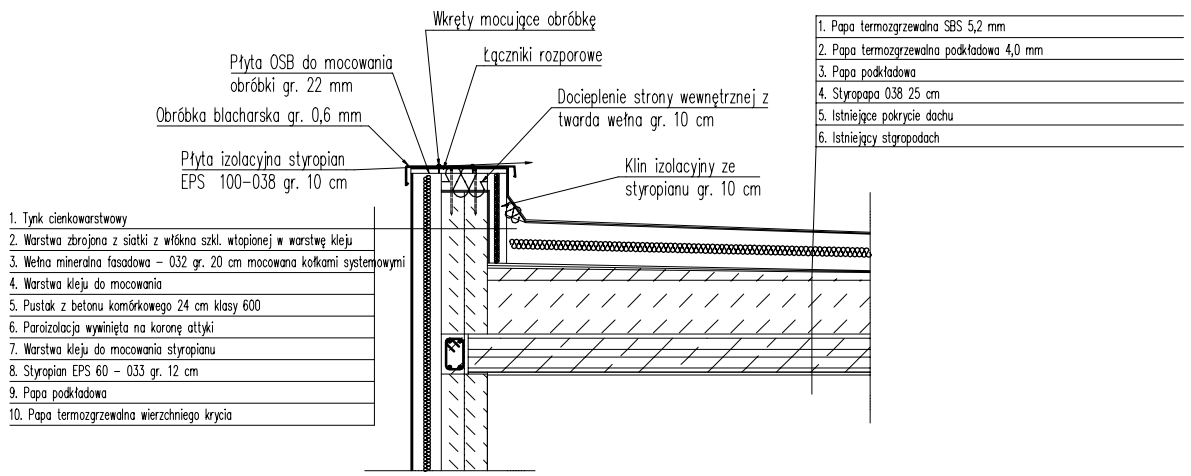

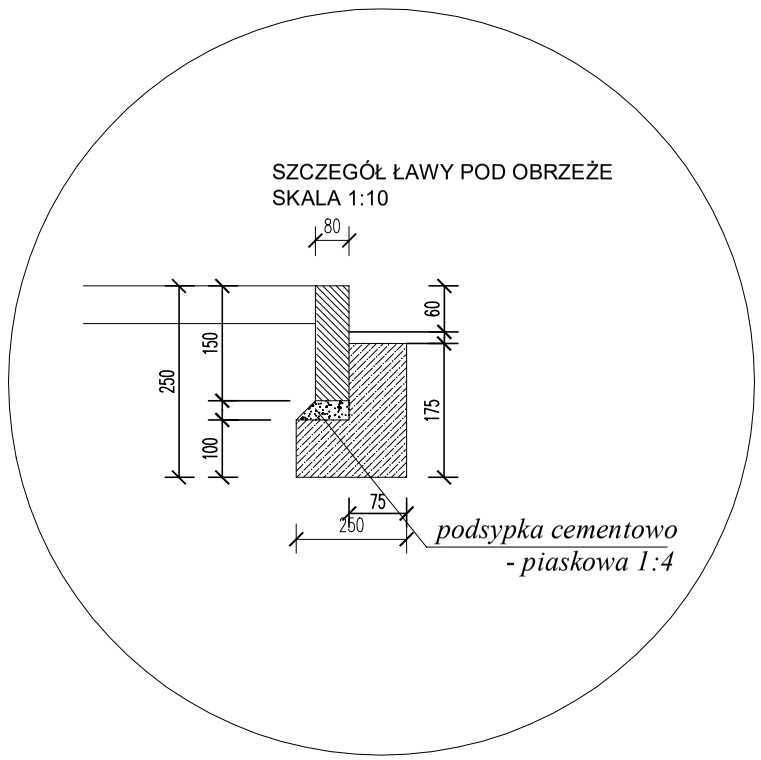

USŁUGI INWESTYCYJNE
NADZORY BUDOWLANE
KOSZTORYSOWANIE
mgr inż. SŁAWOMIR MAŃKA
87-300 BRODNICA
GORCZENICA 98c,

PROJEKTANT:
mgr inż. Sławomir Mańka
upr. proj. KUP/0003/POOK/10
do projektowania bez ograniczeń
w specjalności konstrukcyjno-budowlanej

ASYSTENT ARCHITEKTA:
inż. arch. Mateusz Mańka

NAZWA:
BUDYNEK ADMINISTRACYJNY UG W ŚWIEDZIEBNI

RYSUNEK:
PRZEKRÓJ A-A

ADRES: **Świedziebnia 92A działka nr 348/19**

INWESTOR:
GMINA ŚWIEDZIEBNIA

BRANŻA: **BUDOWLANA**

SKALA: **1:100**

DATA: **07.2025**

NR RYSUNKU: **A5**

NR STRONY: