

PROJEKT



USŁUGI INWESTYCYJNE
NADZOR Y BUDOWLANE
KOSZTORYSOWANIE
mgr inż. SŁAWOMIR MAŃKA
87-300 BRODNICA
GORCZENICA 98c,

PROJEKTANT:

mgr inż. Sławomir Mańka
upr. proj. KUP/0003/P.OOK/10
do projektowania bez ograniczeń
w specjalności konstrukcyjno-budowlanej

**ASYSTENT
ARCHITEKTA:**
inż. arch. Mateusz Mańka

NAZWA:
BUDYNEK ADMINISTRACYJNY
UG W ŚWIEDZIEBNI

RZUT
DACHU

ADRES: **Świedziebnia 92A**
działka nr 348/19

GMINA ŚWIEDZIEBNA


BRANŻA: BUDOWLANA

SKALA: **1:100**

DATA: 07.2025

NR RYSUNKU:	NR STRONY:
-------------	------------

A4

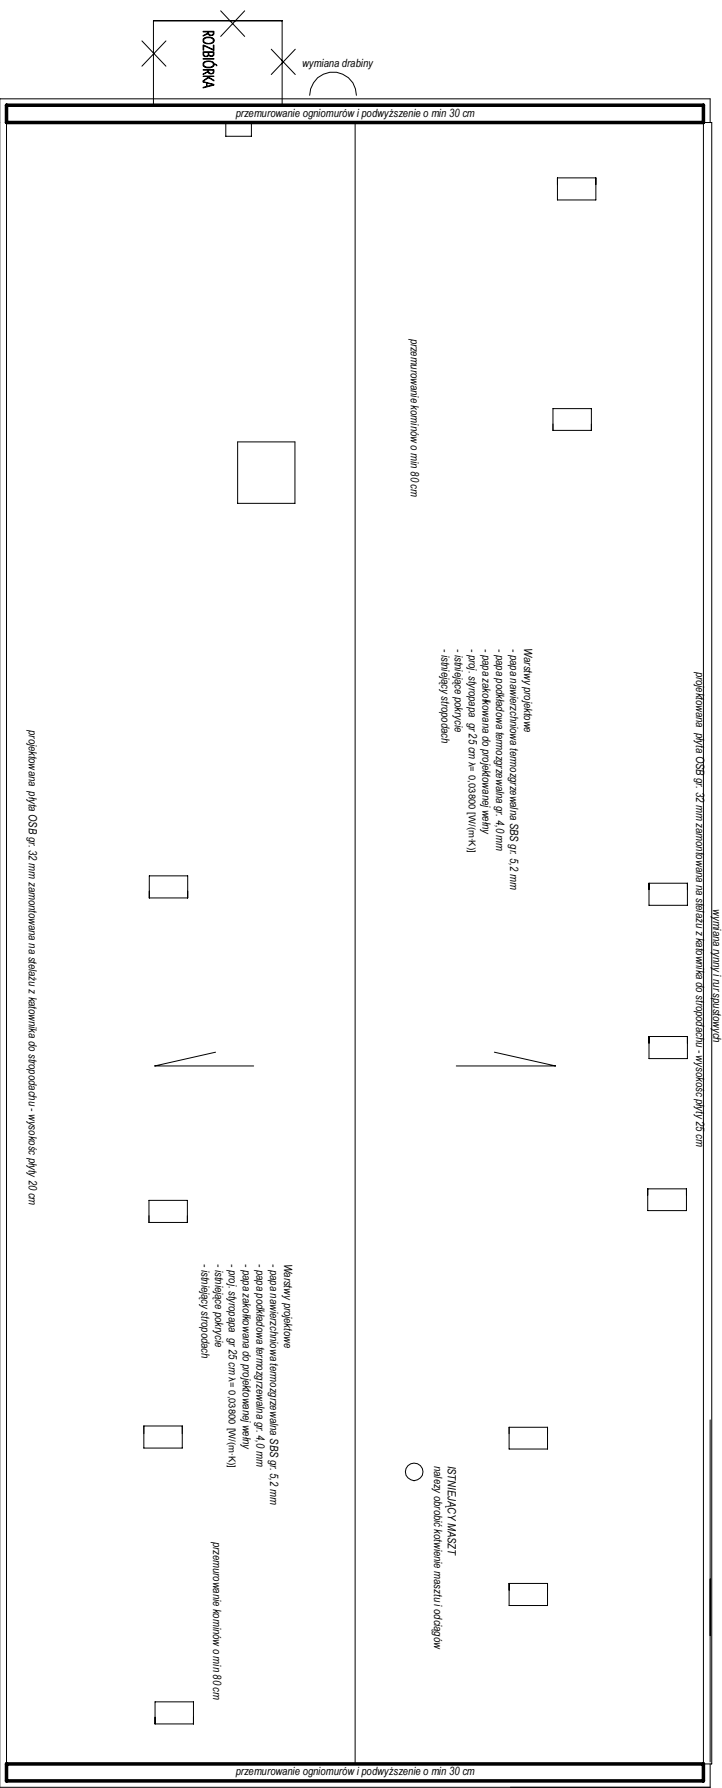

WZÓR DRABINY

