

PROJEKT



USŁUGI INWESTYCYJNE  
NADZORY BUDOWLANE  
KONSULTACJE  
mgr inż. SŁAWOMIR MAJKA  
87-300 BRODNICA  
GORCZENICA 98C

PROJEKTANT:

mgr inż. Sławomir Majka  
upr. pos. KAP/0003/PDOK/10  
do projektowania bez ograniczeń  
w szczególności architektury i budownictwa

ASYSTENT  
ARCHITEKTA:  
inż. arch. Mateusz Mańka

NAZWA:  
BUDYNEK ADMINISTRACYJNY  
UG W ŚWIEDZIEBNI

RYSUJEK:  
RZUT  
PIĘTRA

ADRES: Świedziebnia 92A  
działka nr 348/19


INWESTOR:  
GMINA ŚWIEDZIEBNA

BRANŻA: BUDOWLANA

SKALA: 1:100

DATA: 07.2025

NR RYSUNKU: A3  
NR STRONY:

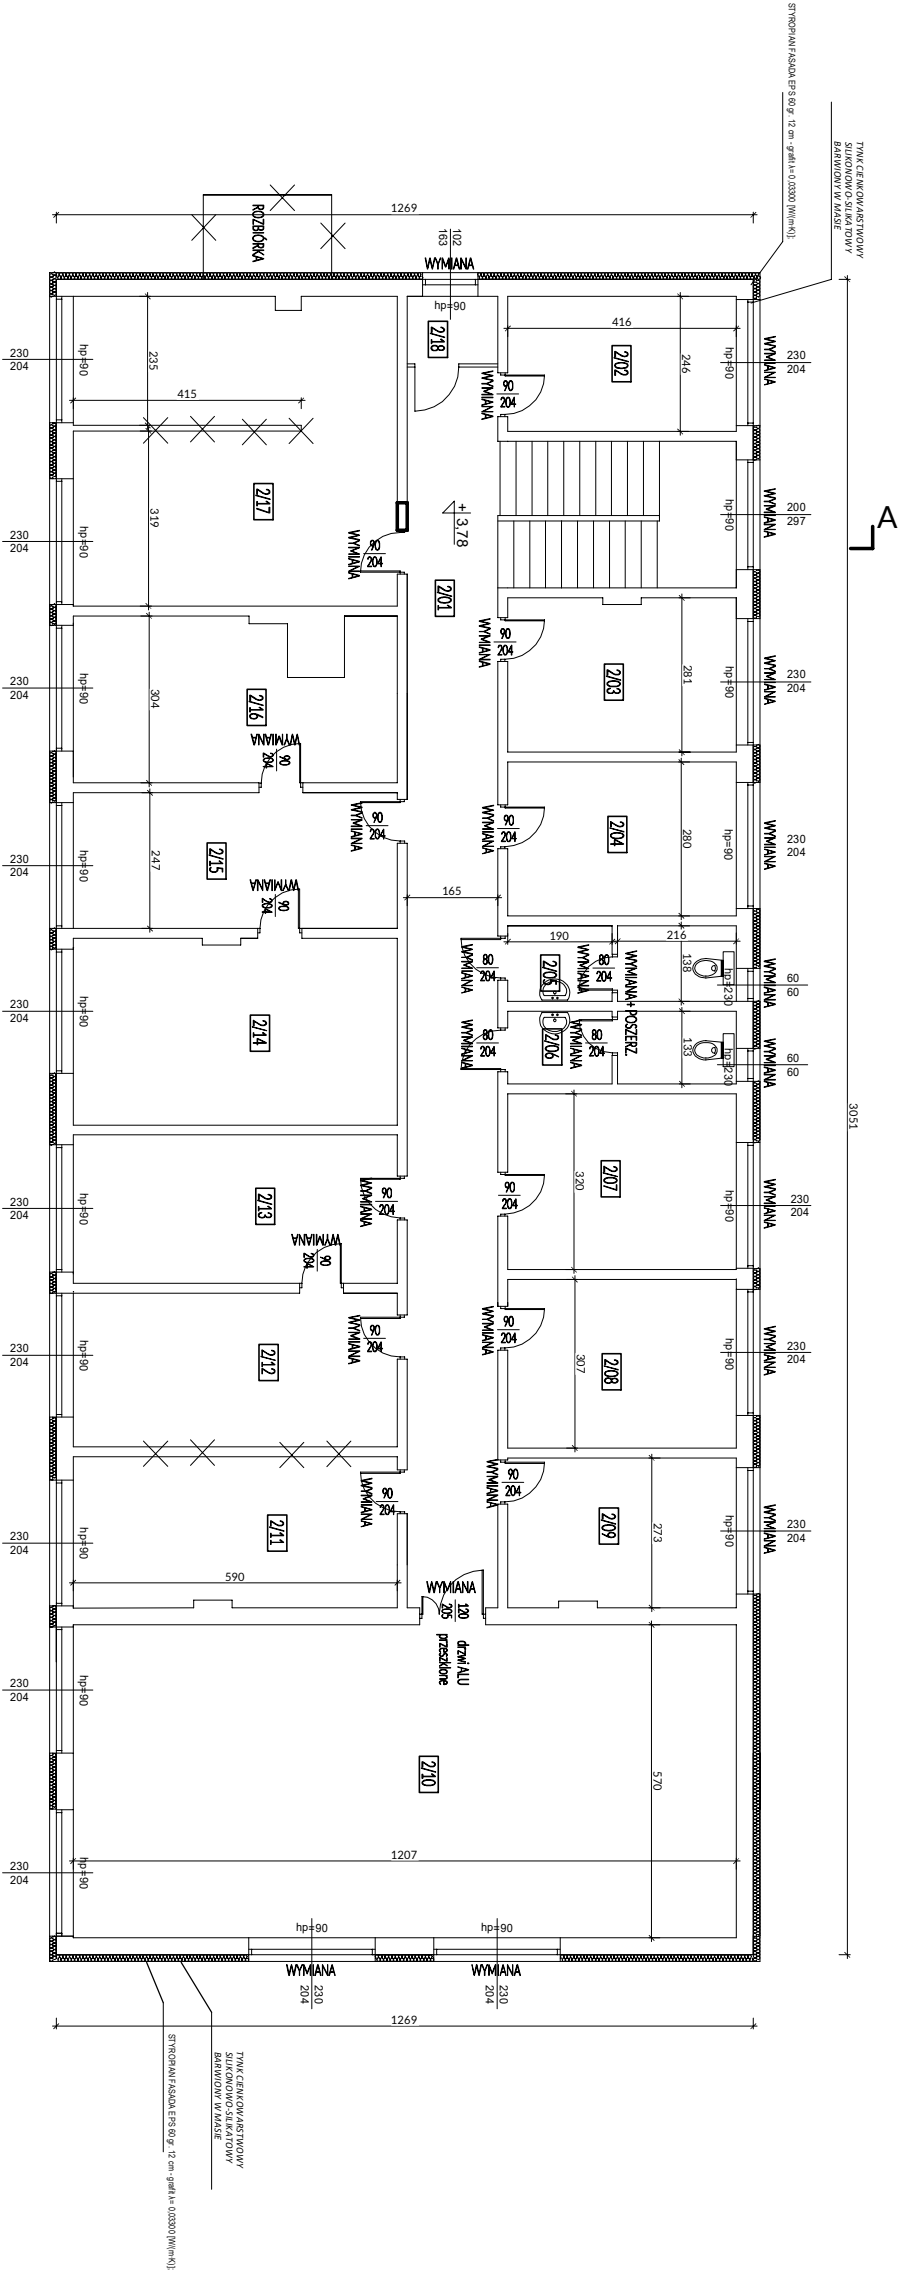

A

ZESTAWIENIE POWIERZCHNI PIĘTRA

LP.	NAZWA POMIESZCZENIA	POSADZKA	POW. (m <sup>2</sup> )
2/01	KORYTARZ	PŁYTKA	37,27
2/02	BIURO	WINYL	10,23
2/03	BIURO	WINYL	11,68
2/04	KUCHNIA-SCHODOWA	PŁYTKA	11,64
2/05	TOALETY-DAMSKA	PŁYTKA	5,73
2/06	TOALETY-MĘSKA	PŁYTKA	5,50
2/07	BIURO	WINYL	13,32
2/08	BIURO	WINYL	12,82
2/09	BIURO	WINYL	11,34
2/10	SALA	WINYL	68,79
2/11	BIURO	WINYL	16,26
2/12	BIURO	WINYL	16,52
2/13	BIURO	WINYL	15,93
2/14	BIURO	PARKIET	20,06
2/15	BIURO	WINYL	14,57
2/16	BIURO	WINYL	14,62
2/17	BIURO	WINYL	33,15
2/18	KSIĘG	WINYL	2,02
			<b>Σ 292,350</b>

Rozbiórki

Nowe ścianki, zamurowania

Wymiana stolarki

Projektowane nowe stolarki lub poszerzenia