



WIDOK W1
skala 1:50

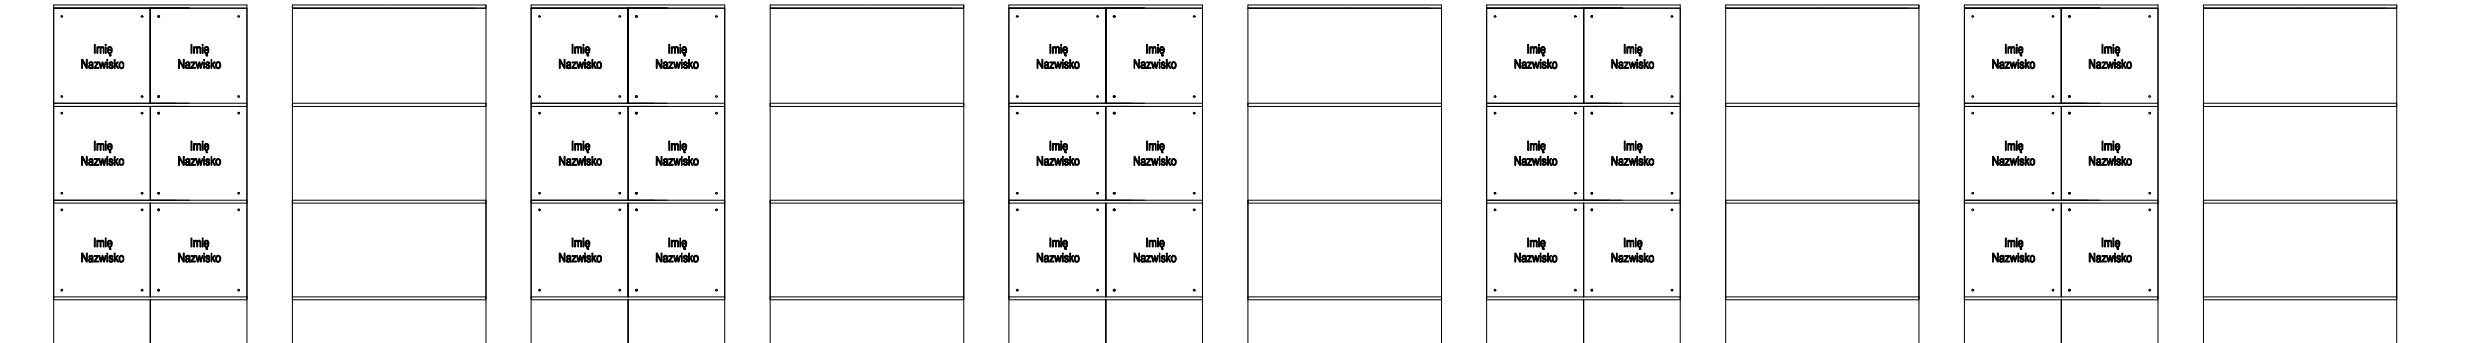

WIDOK W2
skala 1:50

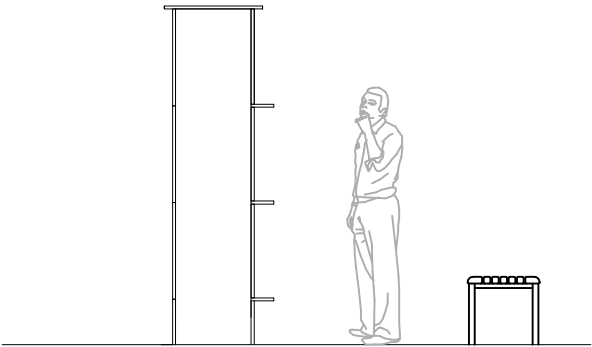

| | | | |
|---|--|--|--|
| <div><div></div><div>PROJEKTOWANIE I NADZÓR BUDOWLANY MGR INŻ. MARCIN ZDUNEK USŁUGI W ZAKRESIE BHP I P.POŻ. E-MAIL: MARCINZDUNEK78@WP.PLTEL. 501 389 920</div><div></div></div> | | | |
| PROJEKT: BUDOWA KOLUMBARIUM NA OMENTARZU KOMUNALNYM W CIECHANOWIE | | TYTUŁ RYSUNKU: PROJEKT KOLUMBARIUM (WYGLĄD ZEWNĘTRZNY) | |
| ADRES INWESTYCJI: dz. nr.ewid. 1136, obręb: 30 – Podzamcze m. Ciechanów | | PROJEKTOWAŁ /ARCHITEKTURA: mgr inż. arch. Aleksander Stomiński nr upr: 5/Sz/87 | PODPIS: |
| INWESTOR: Przedsiębiorstwo Usług Komunalnych spółka z.o.o. w Ciechanowie | | PROJEKTOWAŁ /KONSTRUKCJA: mgr inż. Marcin Zdunek nr upr: LUB/0246/P00K/2014 | PODPIS: |
| ADRES INWESTORA: ul. Gostkowska 83 06–400 Ciechanów | | NR RYS: A–002 | SKALA: 1: 50 DATA: 30.03.2023 |