
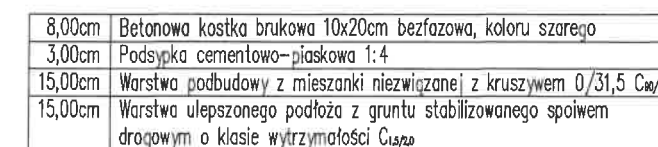
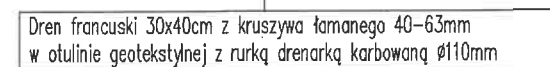



30+5cm	Krawężnik betonowy 15x30cm na podsypce cementowo-piaskowej 1:4
15,00cm	Ława betonowa z oporem z betonu C12/15 15x35+20x15cm

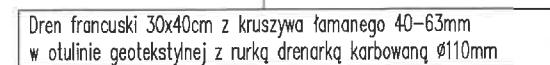

30+5cm	Krawężnik betonowy 15x30cm na podsypce cementowo-piaskowej 1:4
15.00cm	Kraw. betonowa z oporem z betonu C12/15 15x35+20x15cm

[illegible]

JEDNOSTKA PROJEKTOWA Pracownia Projektowa "PROKOM" ul. Ozimska 8, 45-075 Opole tel.: (77) 454 55 21, prokomp@wp.pl		 PROJEKTOWANIE KOMUNIKACYJNE	
INWESTOR Zarząd Powiatu Opolskiego Zarząd Dróg Powiatowych w Opolu ul. Książąt Opolskich 27, 45-005 Opole		 ZARZĄD DRÓG POWIATOWYCH W OPOLU	
TYTUŁ PROJEKTU Rozbudowa drogi powiatowej nr 1754 O Chmielowice - Prószków na odc. Domecko - Nowa Kuźnia			
STADIUM Projekt wykonawczy		BRANŻA Drogowa	
TYTUŁ RYSUNKU <div style="text-align: center; font-size: 24px; font-weight: bold;">PRZEKROJE KONSTRUKCYJNE</div>			
PROJEKTANT: mgr inż. Kazimierz Kurowski		BRANŻA drogowa	
OPRACOWAŁ: inż. Rafał Szerszeński		NR UPRAWNIENI 229/94/Op	
SPRAWDZAJĄCY: mgr inż. Patryk Kurowski		OPL/1452/PWBD/17	
SKALA: 1:50		DATA: 11.2023	
		NUMER RYS.: 3	