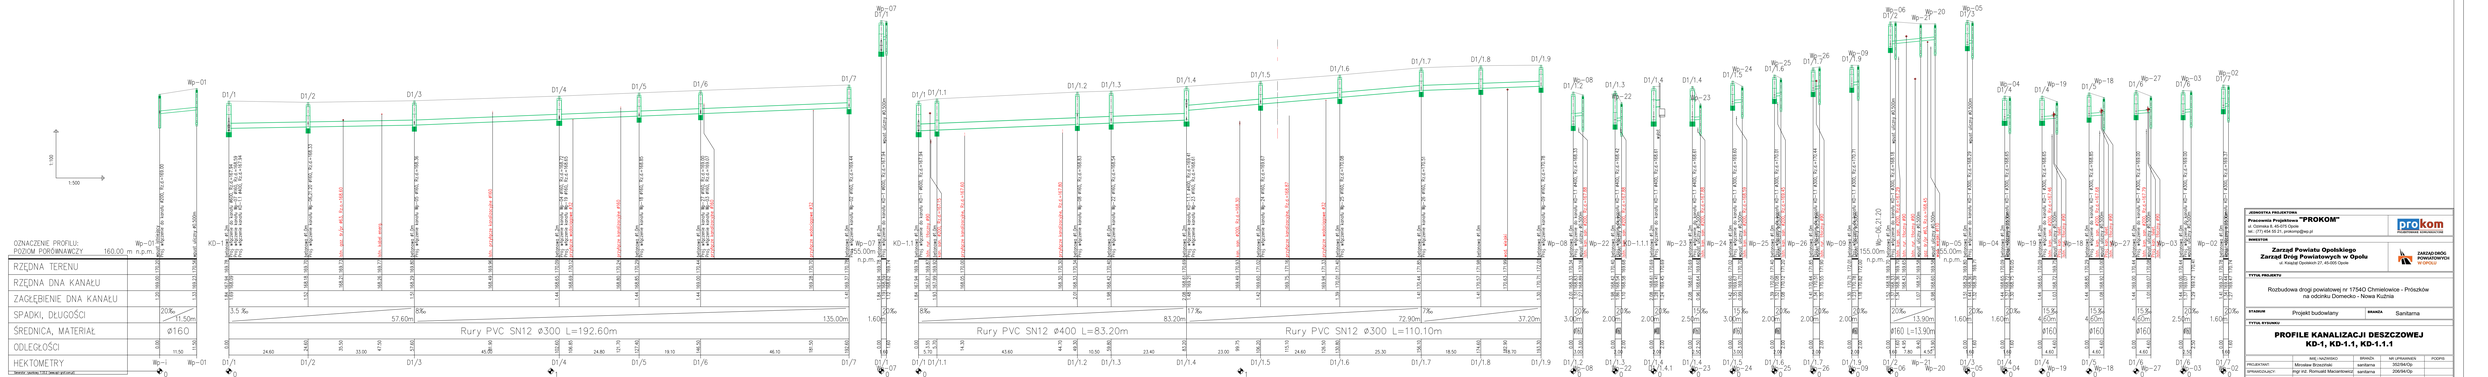

JEDNOSTKA PROJEKTOWA	Pracownia Projektowa "PROKOM" ul. Czimeka 5, 45-370 Opole tel.: (77) 454 59 21, prokom@wp.pl
INWESTOR	Zarząd Powiatu Opolskiego Zarząd Dróg Powiatowych w Opolu ul. Krakowska 60A/7, 45-055 Opole
TYTUŁ PROJEKTU	Rozbudowa drogi powiatowej nr 1754O Chmielowice - Prószków na odcinku Domecko - Nowa Kuźnia
BRANŻA	Sanitarna
TYTUŁ RYSUNKU	**PROFILE KANALIZACJI DESZCZOWEJ KD-1, KD-1.1, KD-1.1.1**

	IMIĘ I NAZWISKO	BRANŻA	NR UPRAWNIEŃ	PODPIS
PROJEKTANT	Mirosław Brzychnik	sanitarna	202/94/Op	
SPRAWDZAJĄCY	mgr inż. Romuald Maciejewski	sanitarna	206/94/Op	

SKALA	DATA	NUMER RYS.
1:100/500	11.2023	2.1