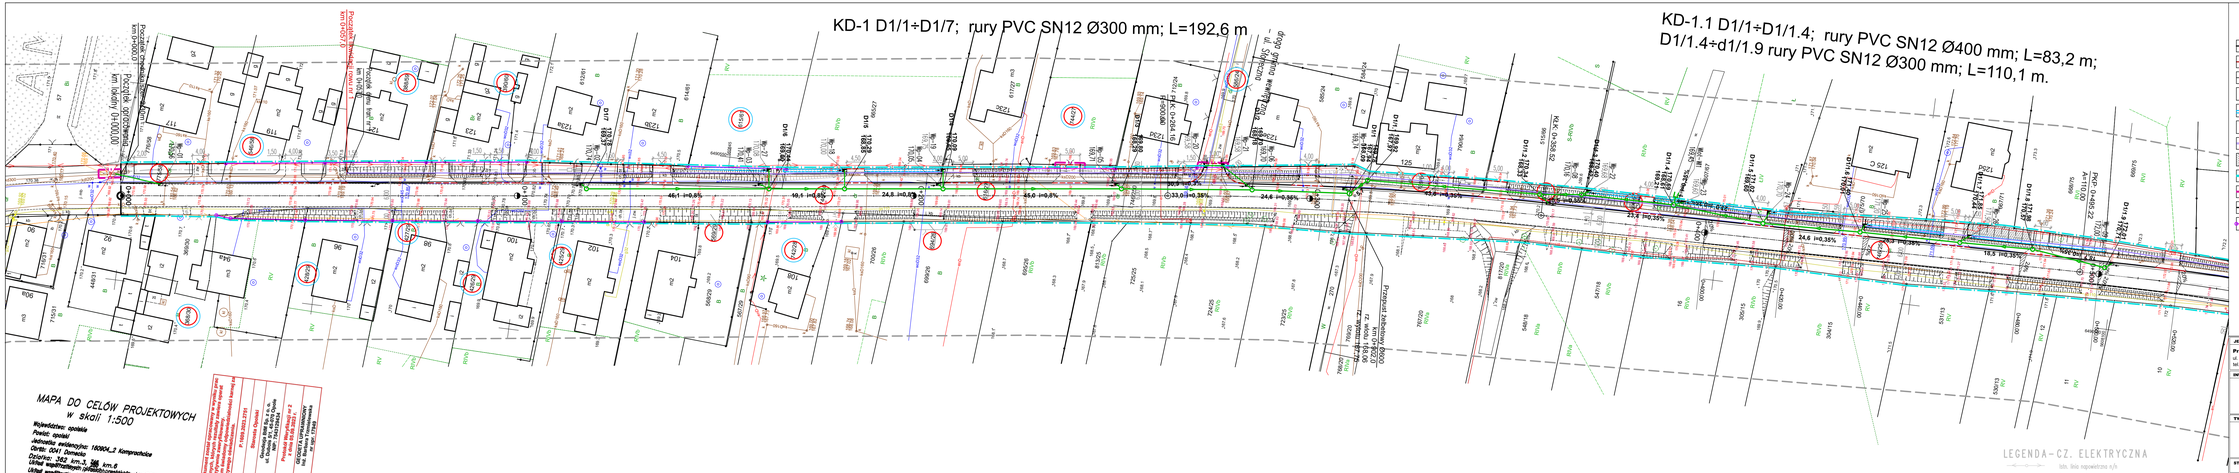
KD-1 D1/1÷D1/7; rury PVC SN12 Ø300 mm; L=192,6 m
KD-1.1 D1/1÷D1/1.4; rury PVC SN12 Ø400 mm; L=83,2 m;
D1/1.4÷d1/1.9 rury PVC SN12 Ø300 mm; L=110,1 m.
Początek odcinka km lokalny 0+000.00
Koniec odcinka km lokalny 0+192.60
Początek odcinka km lokalny 0+000.00
Koniec odcinka km lokalny 0+110.10
46,1 i=0,8%
40,5 i=0,8%
24,8 i=0,8%
35,6 i=0,8%
(33,0) i=0,35%
24,6 i=0,35%
22,2 i=0,35%
24,8 i=0,35%
18,5 i=0,35%
DN 400
DN 300
PCV SN12 DN 300
PCV SN12 DN 400
Przebudowa sieci kanalizacji deszczowej
Przebudowa sieci kanalizacji deszczowej
Przebudowa sieci kanalizacji deszczowej